


L.p.	POMIESZCZENIE	POW. w m²	Wyk. podłóg	Wyk. ścian
PARTER				
1.1.	Kuchnia	19,1 m²	gres	farba zmywalna, nad blatem pł. ceramiczne
1.2.	Pokój dzienny	32,0 m²	gres	farba zmywalna
1.3.	Klatka schodowa	11,0 m²	gres	farba zmywalna
1.4.	Pom. Pomocnicze	2,0 m²	gres	farba zmywalna
1.5.	Łazienka	9,5 m²	gres	pł. ceramiczne
1.6.	Gabinet terapii	14,9 m²	wykładzina	farba zmywalna
1.7.	Pom. Biurowe	12,9 m²	wykładzina	farba zmywalna
1.8.	Pom. Biurowe	13,9 m²	wykładzina	farba zmywalna
1.9.	Garaż	19,7 m²	gres	farba zmywalna
1.10.	WC	2,9 m²	gres	pł. ceramiczne
1.11.	Pok. wychowawcy	14,9 m²	wykładzina	farba zmywalna
1.12.	Pok. dla niepełnosprawnych	21,0 m²	wykładzina	farba zmywalna
1.13.	Pralnia/suszenia/pom. porządkowe	7,8 m²	gres	pł. ceramiczne
1.14.	Pom. Techniczne	4,5 m²	gres	pł. ceramiczne
1.15.	Szatnia	4,0 m²	gres	farba zmywalna
1.16.	Komunikacja	31,7 m²	gres	farba zmywalna
1.17.	Wiatrołap	4,8 m²	gres	farba zmywalna
1.18.	Kotłownia	4,1 m²	gres	pł. ceramiczne
1.19.	Spizarnia	7,9 m²	gres	farba zmywalna, nad blatem pł. ceramiczne
Razem:		238,6 m²		

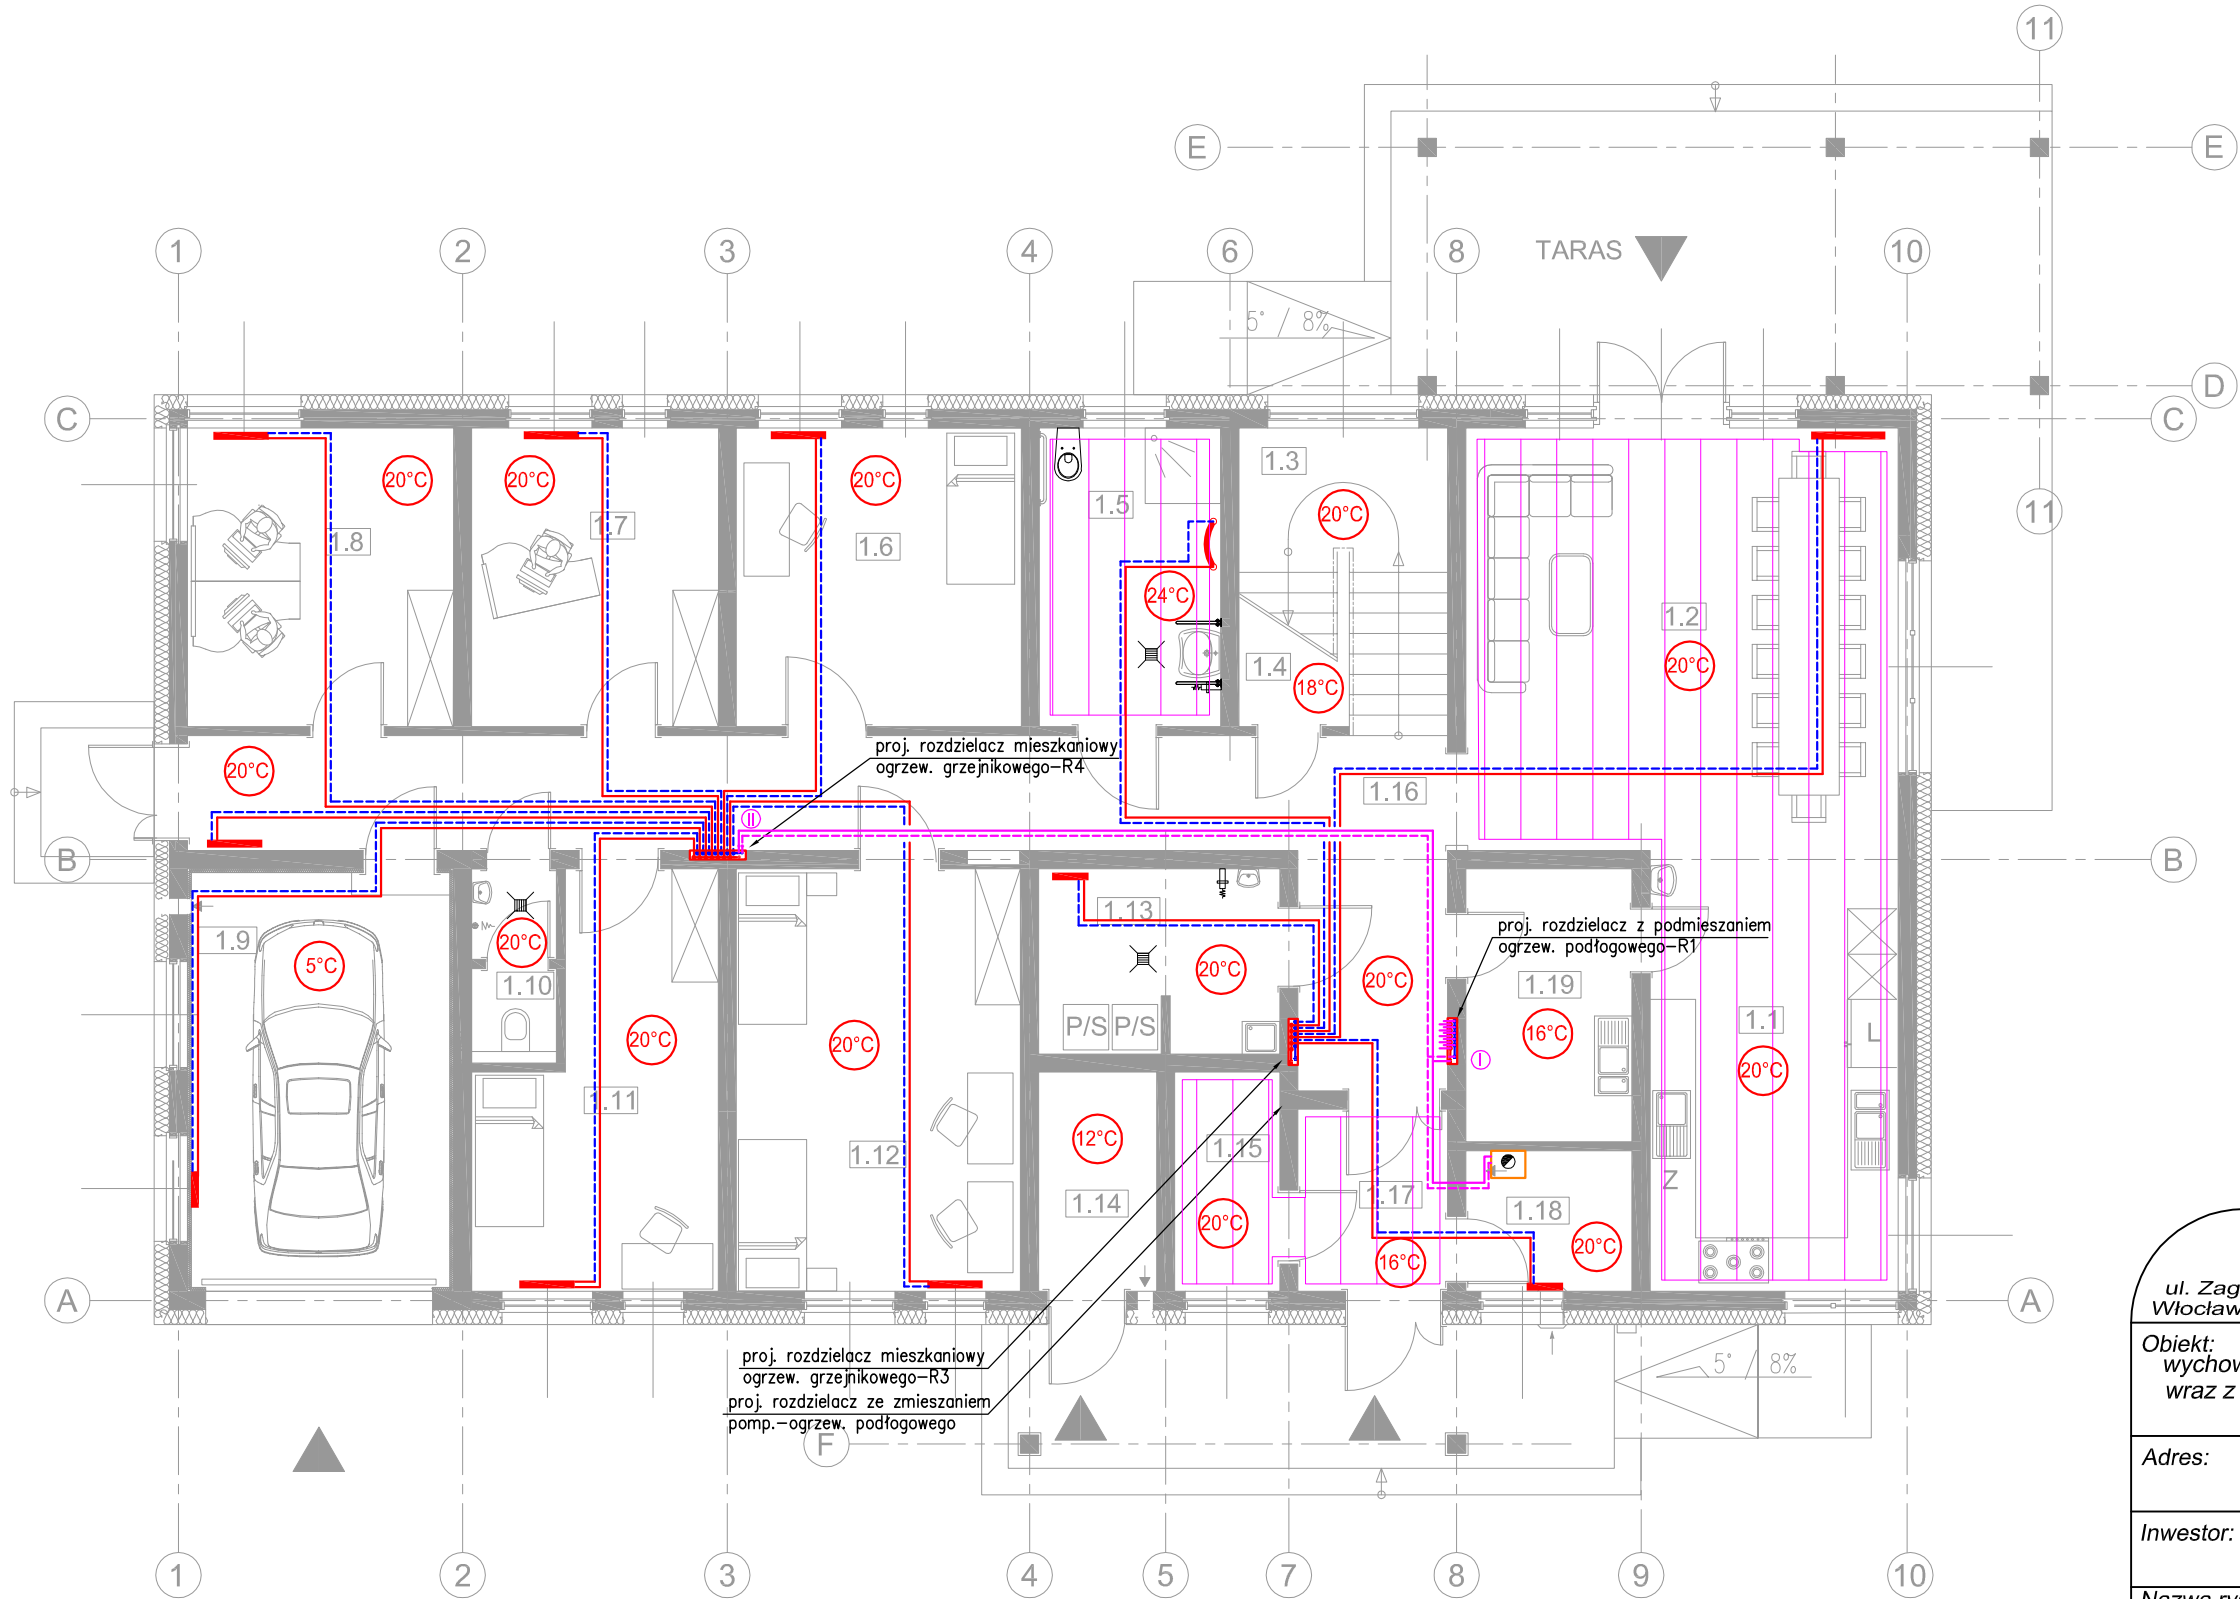

- proj. grzejnik płytowy
- proj. grzejnik łazienkowy
- proj. ogrzewanie podłogowe

Konstrukcyjna Pracownia Projektowa

Piotr Jan Wojtczak

ul. Zagajewskiego 18/28

Włocławek

tel.: 600 513 056

piotrwojtczak@o2.pl

Objekt:

Budowa 2 budynków - placówek opiekuńczo-wychowawczych dla max. 14 wychowanków w każdym budynku, wraz z niezbędną infrastrukturą i rozbiórką istniejącego budynku gospodarczego oraz zbiornika bezodpływowego

Adres:

Nowa Wieś Lęborska  
dz. nr 825/13

Data:

10.2017 r.

Inwestor:

Powiat Lęborski  
ul. Czołgistów 5, 84-300 Lębork

Skala:

1:100

Nazwa rys.:

BUDYNEK "L" - RZUT PARTERU  
INSTALACJA C.O.

Nr:

6

Branża:

INSTALACYJNA SANITARNA

Projektant:

mgr inż. Bartłomiej Kamiński  
upr. bud. nr: KUP/0147/P00S/08

Sprawdzający:

mgr inż. Maciej Dzikowski  
upr. bud. nr: LOD/1487/P00S/10