


L.p.	POMIESZCZENIE	POW. w m²	Wyk. podłóg	Wyk. ścian
PARTER				
1.1.	Kuchnia	19,1 m²	gres	farba zmywalna, nad blatem pł. ceramiczne
1.2.	Pokój dzienny	32,0 m²	gres	farba zmywalna
1.3.	Klatka schodowa	11,0 m²	gres	farba zmywalna
1.4.	Pom. Pomocnicze	2,0 m²	gres	farba zmywalna
1.5.	Łazienka	9,5 m²	gres	pł. ceramiczne
1.6.	Gabinet terapii	14,9 m²	wykładzina	farba zmywalna
1.7.	Pom. Biurowe	12,9 m²	wykładzina	farba zmywalna
1.8.	Pom. Biurowe	13,9 m²	wykładzina	farba zmywalna
1.9.	Garaż	19,7 m²	gres	farba zmywalna
1.10.	WC	2,9 m²	gres	pł. ceramiczne
1.11.	Pok. wychowawcy	14,9 m²	wykładzina	farba zmywalna
1.12.	Pok. dla niepełnosprawnych	21,0 m²	wykładzina	farba zmywalna
1.13.	Pralnia/suszenia/pom. porządkowe	7,8 m²	gres	pł. ceramiczne
1.14.	Pom. Techniczne	4,5 m²	gres	pł. ceramiczne
1.15.	Szatnia	4,0 m²	gres	farba zmywalna
1.16.	Komunikacja	31,7 m²	gres	farba zmywalna
1.17.	Wiatrołap	4,8 m²	gres	farba zmywalna
1.18.	Kotłownia	4,1 m²	gres	pł. ceramiczne
1.19.	Spizarnia	7,9 m²	gres	farba zmywalna, nad blatem pł. ceramiczne
Razem:		238,6 m²		

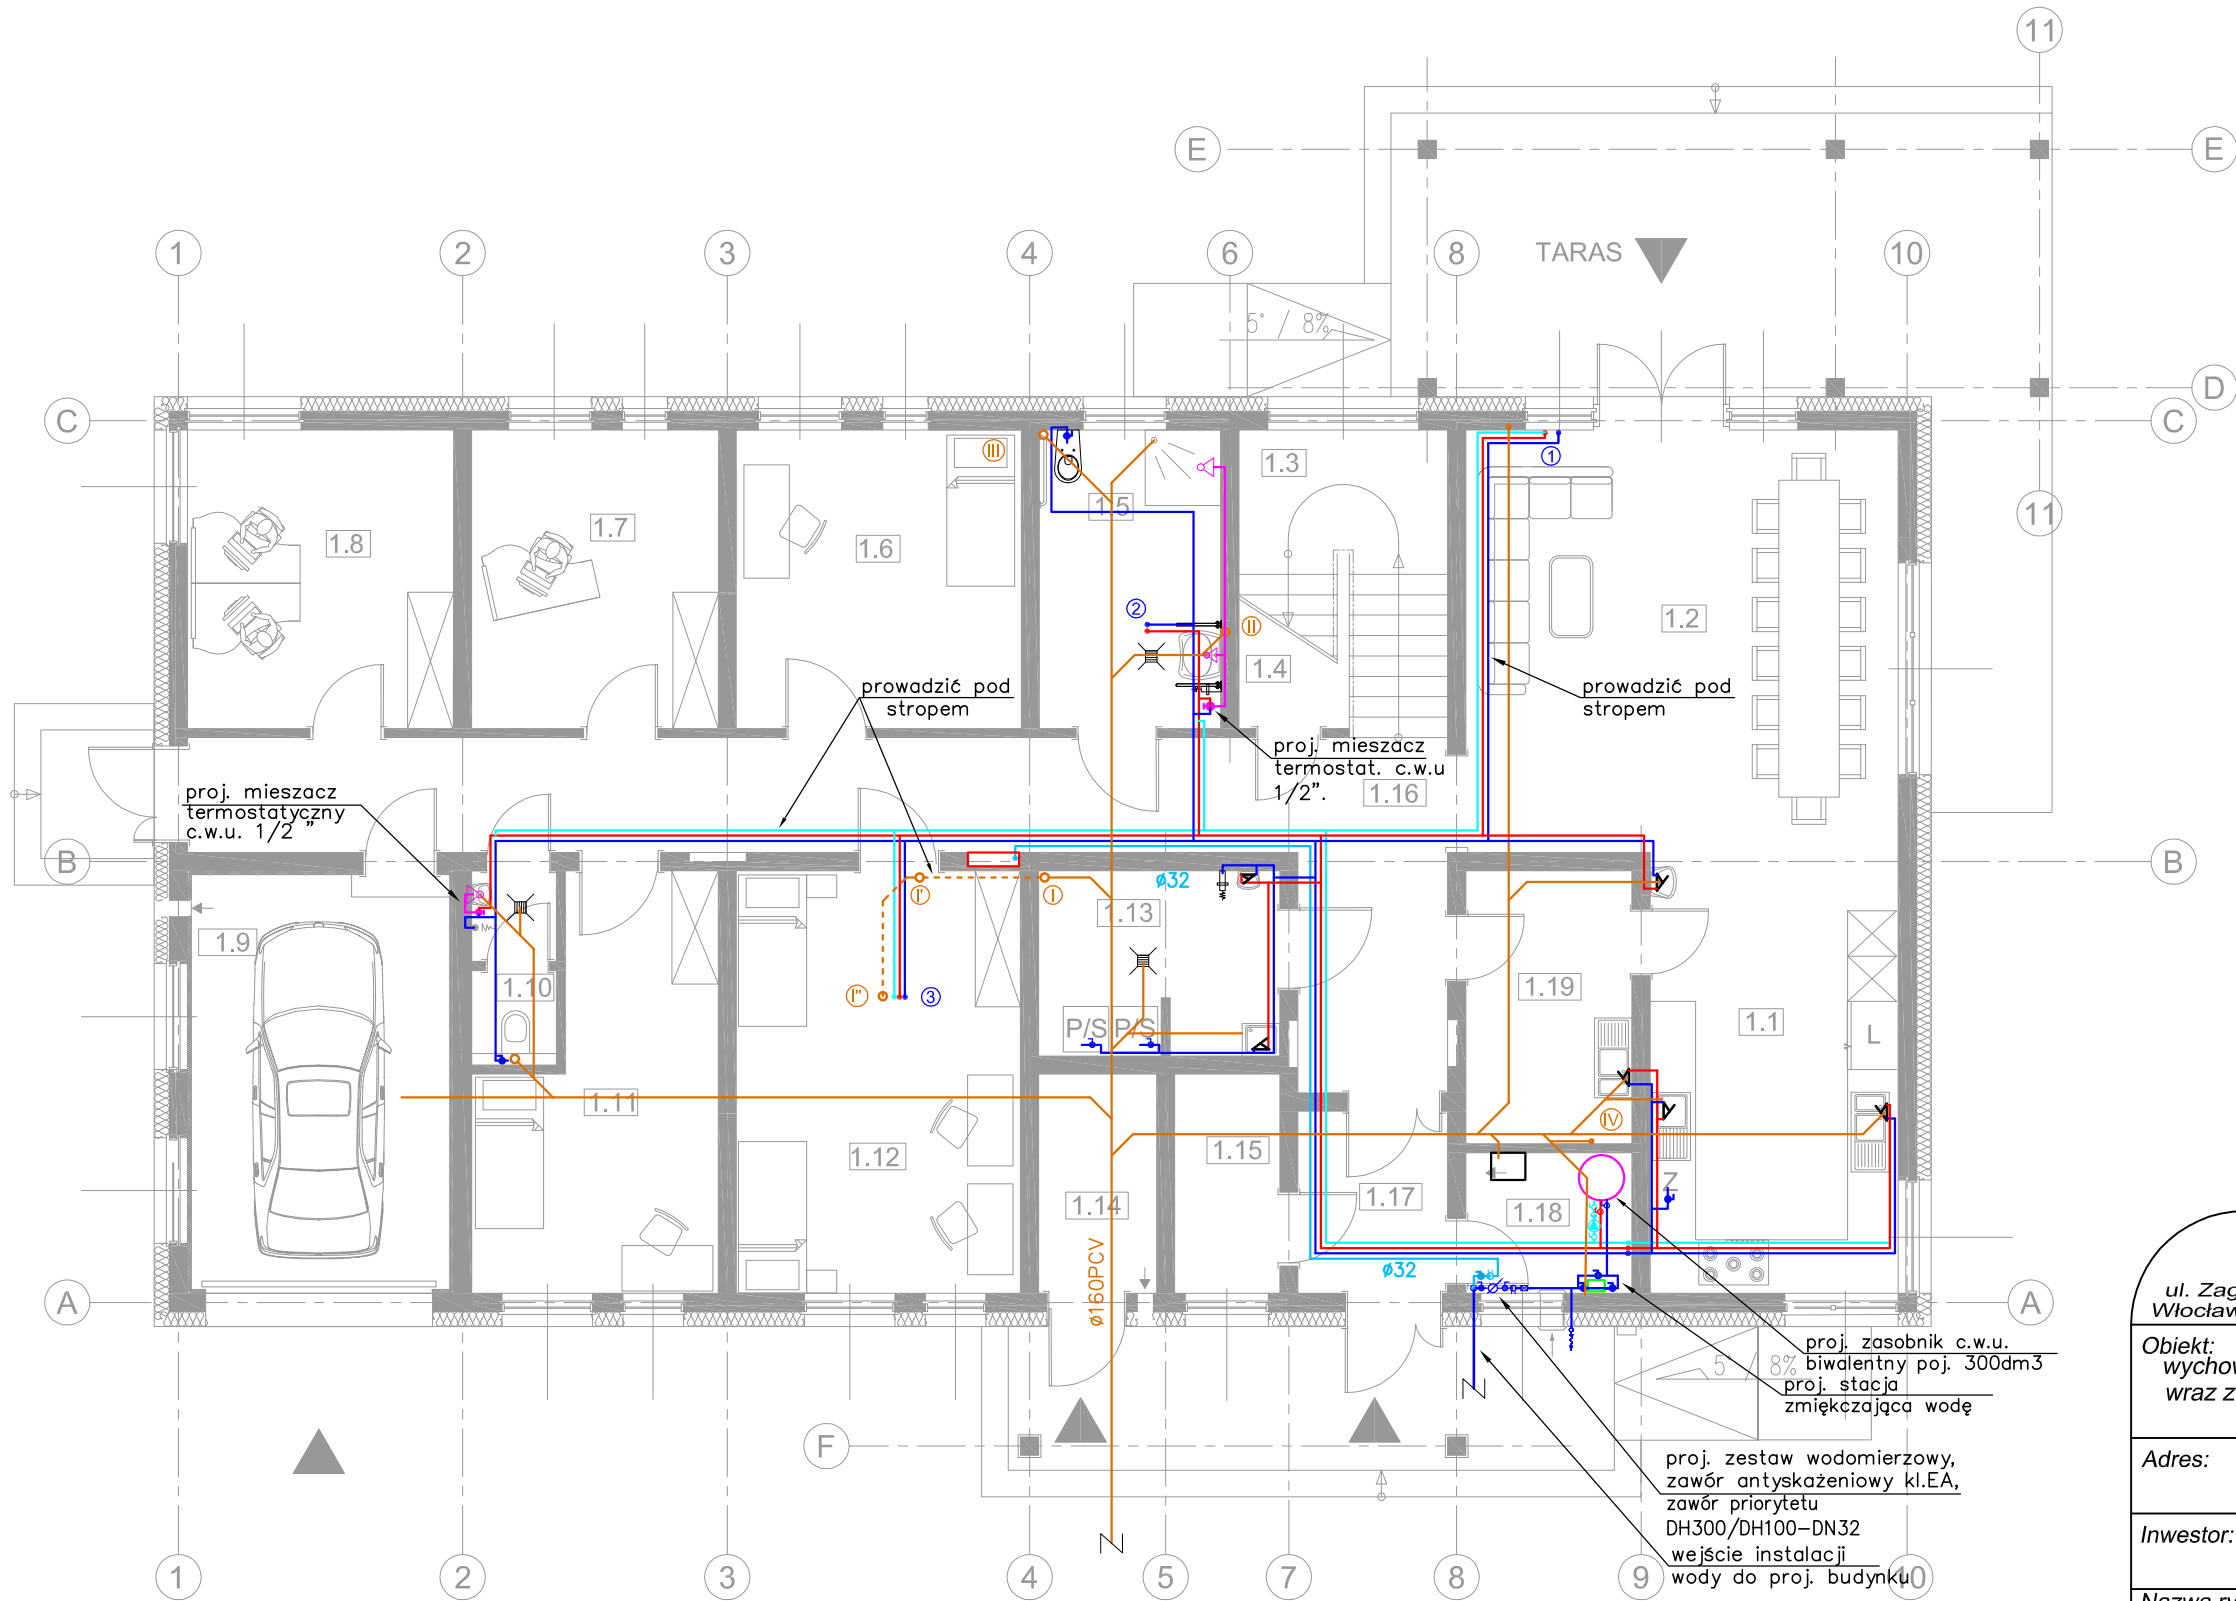

- woda zimna
- woda ciepła
- cyrkulacja c.w.u.
- woda ciepła zmieszana
- kanalizacja sanitarna

**Konstrukcyjna Pracownia Projektowa**  
**Piotr Jan Wojtczak**  
ul. Zagajewskiego 18/28  
Włocławek  
tel.: 600 513 056   piotrwojtczak@o2.pl

**Obiekt:** Budowa 2 budynków - placówek opiekuńczo-wychowawczych dla max. 14 wychowanków w każdym budynku, wraz z niezbędną infrastrukturą i rozbiórką istniejącego budynku gospodarczego oraz zbiornika bezodpływowego

**Adres:** Nowa Wieś Lęborska  
dz. nr 825/13

**Data:** 10.2017 r.

**Inwestor:** Powiat Lęborski  
ul. Czołgistów 5, 84-300 Lębork

**Skala:** 1:100

**Nazwa rys.:**  
**BUDYNEK "L" - RZUT PARTERU**  
**INSTALACJA WOD-KAN**

**Nr:**  
**3**

**Branża:** INSTALACYJNA SANITARNA

**Projektant:**  
mgr inż. Bartłomiej Kamiński  
upr. bud. nr: KUP/0147/P00S/08

**Sprawdzający:**  
mgr inż. Maciej Dzikowski  
upr. bud. nr: LOD/1487/P00S/10