


PLAN ZAGOSPODAROWANIA TERENU
SKALA 1:500

W tym celu, że wydruk stanowi kopię mającą do celów projektowych zarejestrowaną
 000461 Łębok pod nr KERG 101/2013; przekazanie w wersji
 inicjalnej przez firmę Usług Geodezyjne Marcina Swięder,
 ul. Tworowskich 74, 80-880 Gdańsk
 ze symboli: znaków, treści oraz skali.



-

		BIURO PROJEKTÓW Highway		HIGHWAY Biuro Projektów 80-180 Gdańsk, ul. Jeleniogórska 18/14 tel./fax. 58 710 05 93 biuro@highwaybp.pl www.highwaybp.pl	
Inwestor:		ZARZĄD DRÓG POWIATOWYCH ul. Pionierów 10 84-300 Łęborg			
Temat:		Przebudowa drogi powiatowej nr 1329 G od drogi krajowej nr 6 do m. Lubowidz			
Stadium wykonania:		PROJEKT WYKONAWCZY			
Treść rysunku:		PLAN ZAGOSPODAROWANIA TERENU			
Projektant:	mgr inż. Piotr Urbanski	Specjalność: Drogi	Podpis:		
Opracował:	inż. Martyna Mikos	Nr uprawnień: POMI0173/POMI006	Podpis:		
Sprawdzał/ęj:	mgr inż. Krzysztof Pymaska	Specjalność: Drogi	Podpis:		
Dat:	WRZESIEŃ 2013	Nr uprawnień: POMI0055/POMI006	Podpis:		
	Brzm:	Skala:			
		1:500			
		DROGOWA			
					Rysunek: 2.2