


PLAN ZAGOSPODAROWANIA TERENU
SKALA 1:500

- OZNACZENIA:
- proj. osi jezdni
 - proj. krawężnik betonowy
 - proj. krawężnik kamienny
 - proj. krawężnik betonowy najazdowy
 - proj. opornik
 - proj. obrzeże
 - proj. ściek drogowy
 - proj. ściek skarpowy
 - proj. krawężnik jedni
 - proj. przepust
 - proj. pobocze
 - proj. nawierzchnia bitumiczna
 - proj. zaparka autobusowa
 - nawierzchnia z kostki granitowej
 - proj. zlaty z kostki betonowej
 - proj. chodnik
 - proj. ścieka bitumiczna
 - proj. opaska drogowa
 - proj. przejazdny płaszczyk rinda
 - nawierzchnia z kostki granitowej
 - proj. zieleni
 - proj. energetyczny do demontażu
 - proj. rura ochronna HPED
 - proj. kabela energetyczny NN





HIGHWAY BIURO PROJEKTÓW
80-180 Gdańsk ul. Jeleniogórska 18/14
tel./fax. 58 710 05 93
biuro@highwaybp.pl www.highwaybp.pl

ZARZĄD DRÓG POWIATOWYCH
ul. Pionierów 10
84-300 Łębork

INWESTOR:

Temat:
Przebudowa drogi powiatowej nr 1329 G od drogi krajowej nr 6 do m. Lubowidz

Studium wykonalności:

Projektant:
mgr inż. Piotr Urbaniński

Opiniował:
inż. Martyna Mikos

Sprawdzał:
mgr inż. Krzysztof Prymaka

Data:
kwiecień 2015

Skala:
1:500

Rysunek:
2.1

PLAN ZAGOSPODAROWANIA TERENU

PROJEKT BUDOWLANY

Podpis:
mgr inż. Piotr Urbaniński

Specjalność: Drogi

Nr uprawnień: POM/0173/POM/006

Podpis:
mgr inż. Krzysztof Prymaka

Specjalność: Drogi

Nr uprawnień: POM/0033/POM/006