


PLAN ZAGOSPODAROWANIA TERENU
SKALA 1:500



- OZNACZENIA:
- proj. os jezni
 - proj. kraweznik balonowy
 - proj. kraweznik kamienny
 - proj. kraweznik balonowy najazdowy
 - proj. opomnik
 - proj. obrzeze
 - proj. sciek drogowy
 - proj. sciek skarpowy
 - proj. krawezni jazdni
 - proj. przepust
 - proj. pobocze
 - proj. nawierzchnia bitumiczna
 - proj. zatoka autobusowa
 - nawierzchnia z kostki granitowej
 - proj. zjazd z kostki betonowej
 - proj. chodnik
 - proj. sciezka bitumiczna
 - proj. ciag pieszo - jazdny
 - proj. opaska drogowa
 - proj. przejezdny pieszei ronda
 - nawierzchnia z kostki granitowej
 - proj. zielei
 - proj. energetyczny do demontazu
 - proj. rura ochronna HPED
 - proj. kabel energetyczny NN



BIURO PROJEKTÓW
Highway

HIGHWAY BIURO PROJEKTÓW
80-180 Gdańsk, ul. Jeleniogórska 18/14
tel./fax. 58 710 05 93
biuro@highwaybp.pl www.highwaybp.pl

ZARZĄD DRÓG POWIATOWYCH
ul. Pionierów 10
84-300 Łębowitz

Investor:

Temat: **Przebudowa drogi powiatowej nr 1329 G od drogi krajowej nr 6 do m. Lubowidz**

Studium wykonalności:

Treść rysunku:

PROJEKT BUDOWLANY

PLAN ZAGOSPODAROWANIA TERENU			
Projektant:	mgr inż. Piotr Urbaniski	Popis:	
Opracował:	inż. Martyna Mikos	Podpis:	
Sprawdzający:	mgr inż. Krzysztof Prymak	Specjalność: Drogi	
Data:	kwiecień 2015	Nr uprawnień: POM/0173/POOD/06	
Skala:	1:500	Nr uprawnień: POM/0055/POOD/06	
Strona:	2.1		