


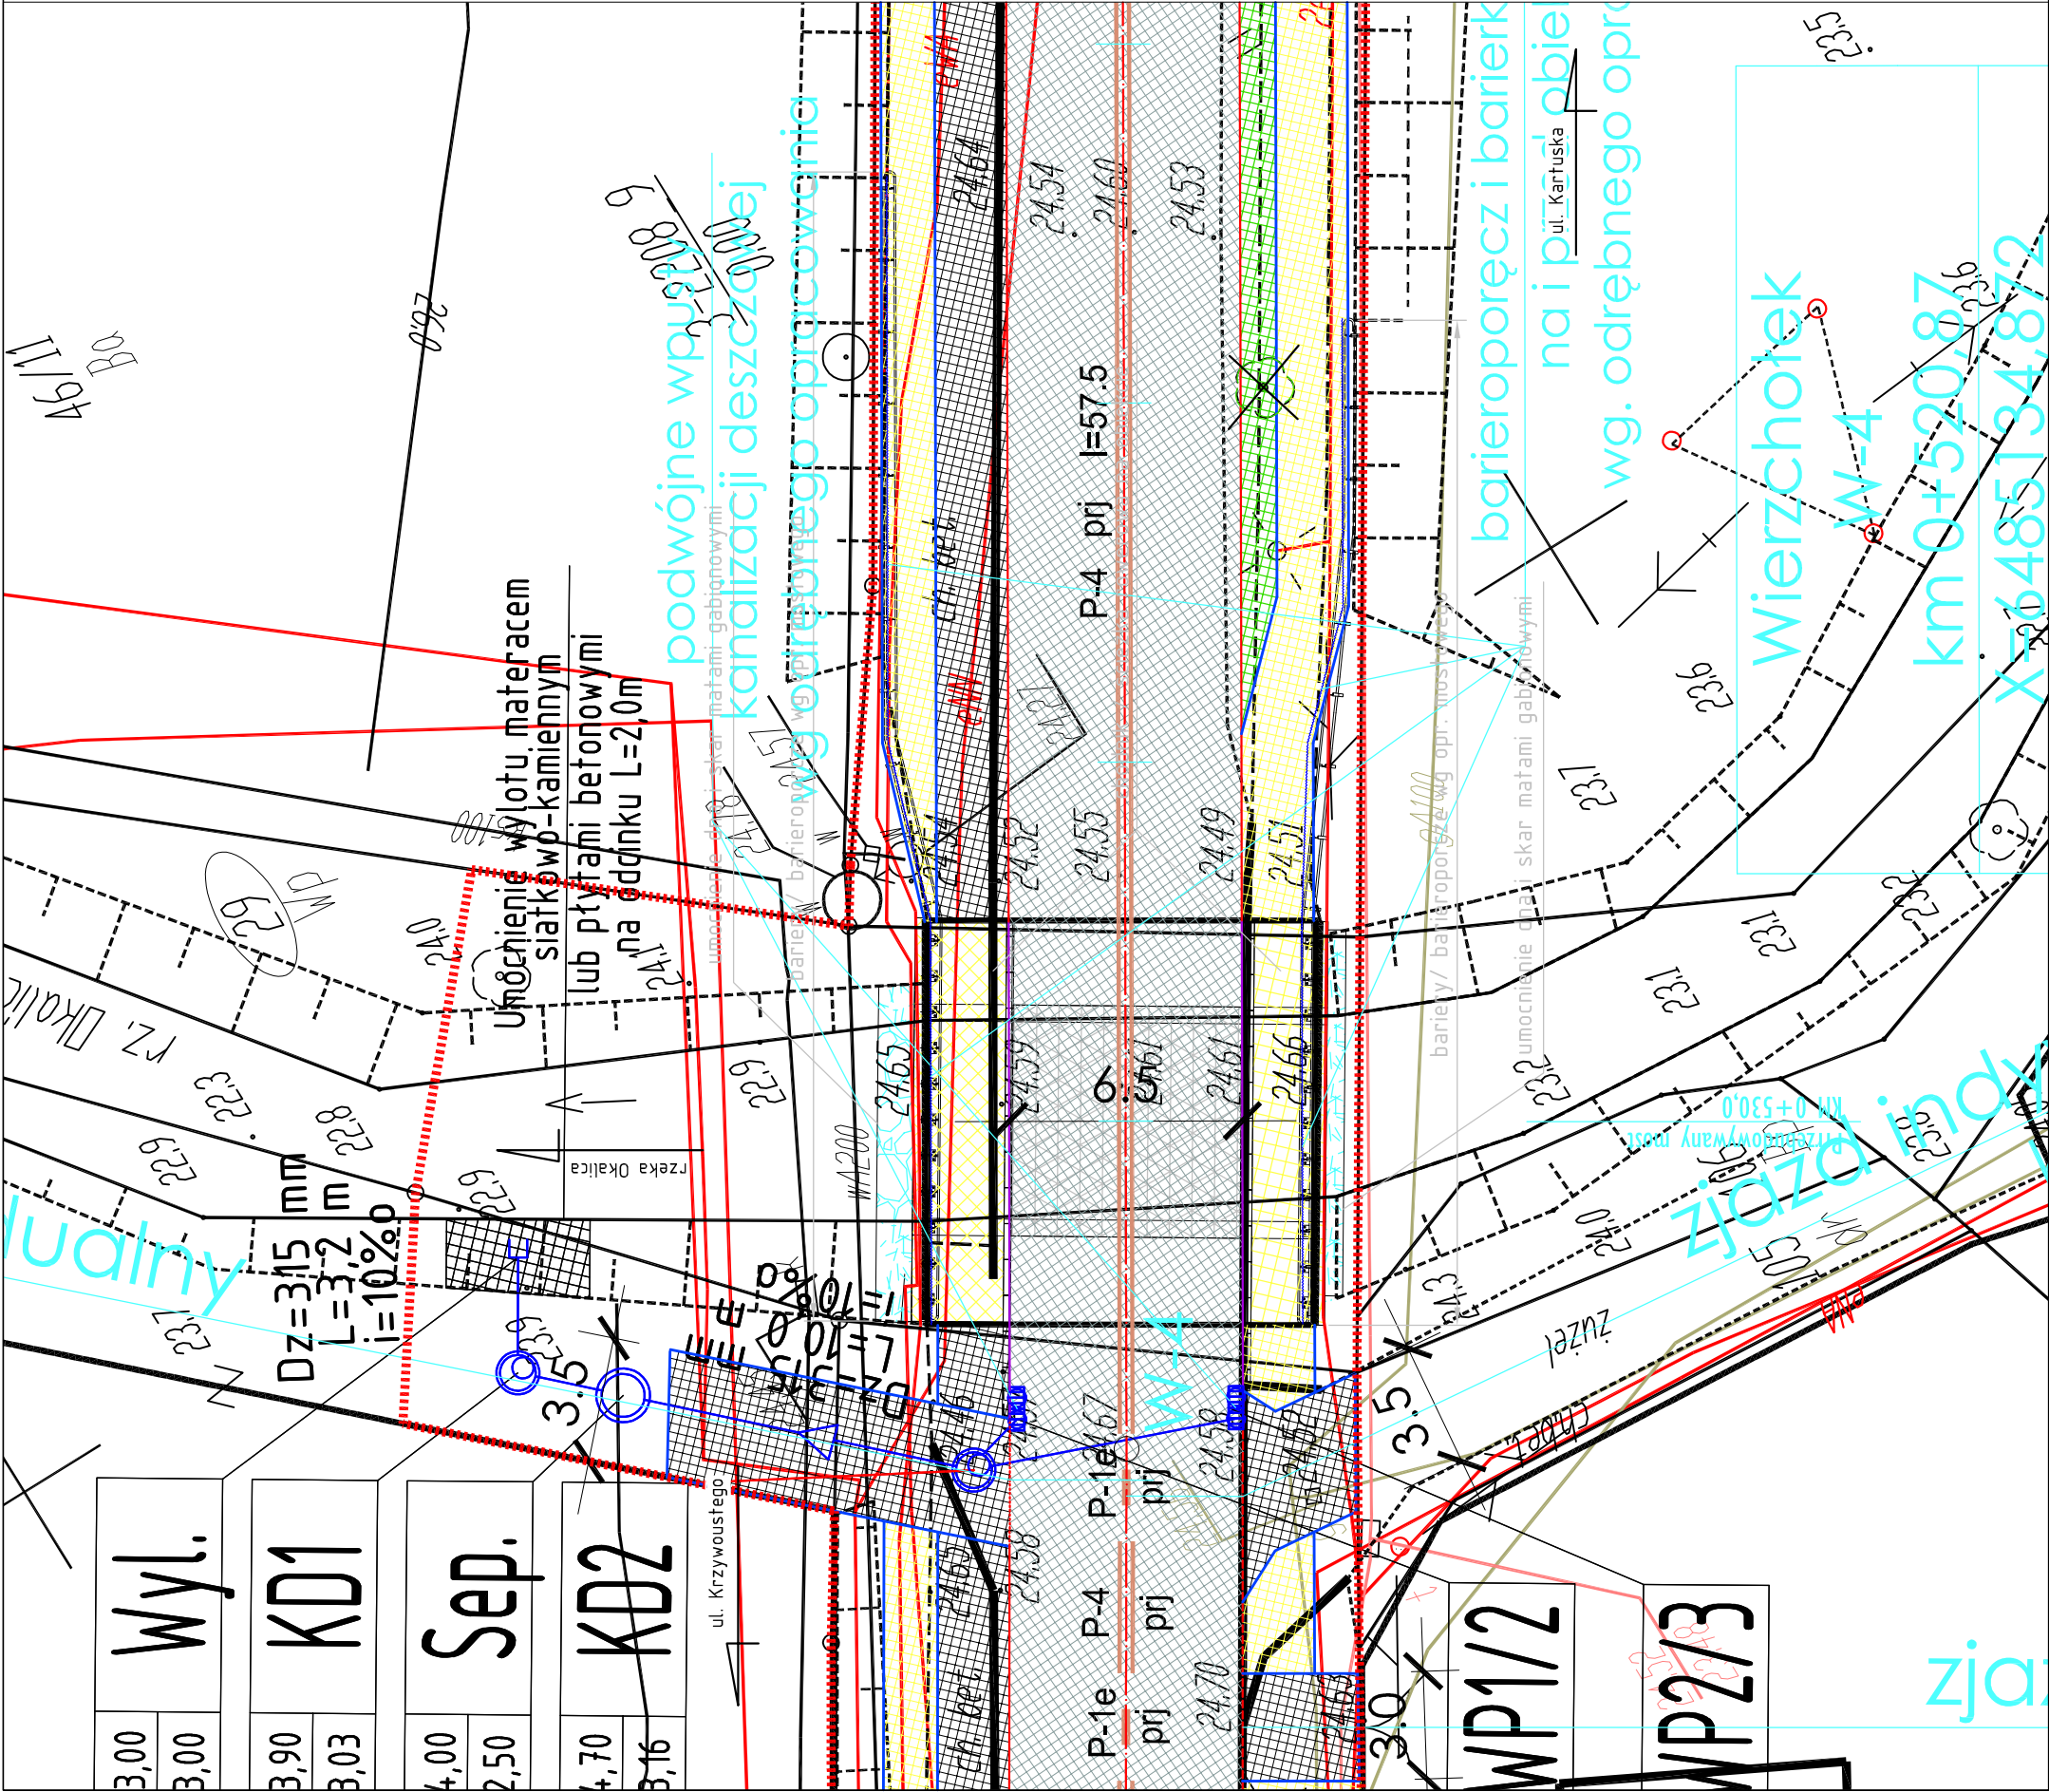

Projekt zagospodarowania terenu, skala 1:500

LEGENDA:

- proj. nawierzchnia bitumiczna - ulica Kaszubska
- proj. nawierzchnia z kostki brukowej betonowej gr. 8cm (szarej) - chodnik
- proj. nawierzchnia z kostki brukowej betonowej gr. 8cm, bezfazowej (czerwonowej) - ścieżka rowerowa
- proj. nawierzchnia z kostki brukowej betonowej gr. 8cm, bezfazowej (czerwonowej) - ścieżka rowerowa
- proj. nawierzchnia z kostki brukowej betonowej gr. 8cm (grafitowej) - wjazdy na posesje
- proj. obrzeże 8x30 cm
- proj. krawężnik 15x30 cm na lawie betonowej z oporem
- proj. krawężnik 15x30 cm (obniżony) na lawie betonowej z oporem
- proj. krawężnik kamienny - na moście
- istn. krawężnik 15x30 cm - strona południowa, do pozostawienia
- proj. ściek z dwóch rzędów kostki brukowej betonowej
- proj. przykanalik z PE o Ø200mm
- proj. studzienka wpustowa o Ø500mm
- proj. linia rozgraniczająca teren inwestycji
- istniejące granice działek
- nr działki na której usytuowana jest proj. inwestycja
- istn. drzewo do wytnięcia
- projektowany chodnik na obiekcie
- projektowany umocnienie dna i skarp
- projektowany jednia na obiekcie

Pracownia Projektowa EKODROGA Robert Salomon ul. Piasta 4/16, 62-025 Kostrzyn Wlkp. NIP 972-061-15-87 REGON 301329715 tel.: 665 341 470 e-mail: robert.salomon@interia.pl		INWESTOR Gmina Miasto Lębork ul. Armii Krajowej 14 84-300 LĘBORK	
TEMAT: Przebudowa ulicy Kaszubskiej w Lęborku od ulicy Krzywoustego do ulicy Kartuskiej			
RYSUNEK: Projekt zagospodarowania terenu		NR 2	
STANOWISKO	IMIĘ I NAZWISKO	NR UPRAWNIENI I SPECJALNOŚĆ	DATA
PROJEKTANT	MGR INŻ. BARTOSZ TOMCZAK	WKP/0265/POOM/08 MOSTOWA	09.2012
SPRAWDZAJĄCY	MGR INŻ. RAFAŁ KUŻMA	WKP/0308/POOM/09 MOSTOWA	09.2012
BRANŻA MOSTOWA	STADIUM PB/PW	ROK OPRACOWANIA 2012	NR UMOWY GM.272.54.2012.M z dnia 15.06.2012
			SKALA 1:500