










 








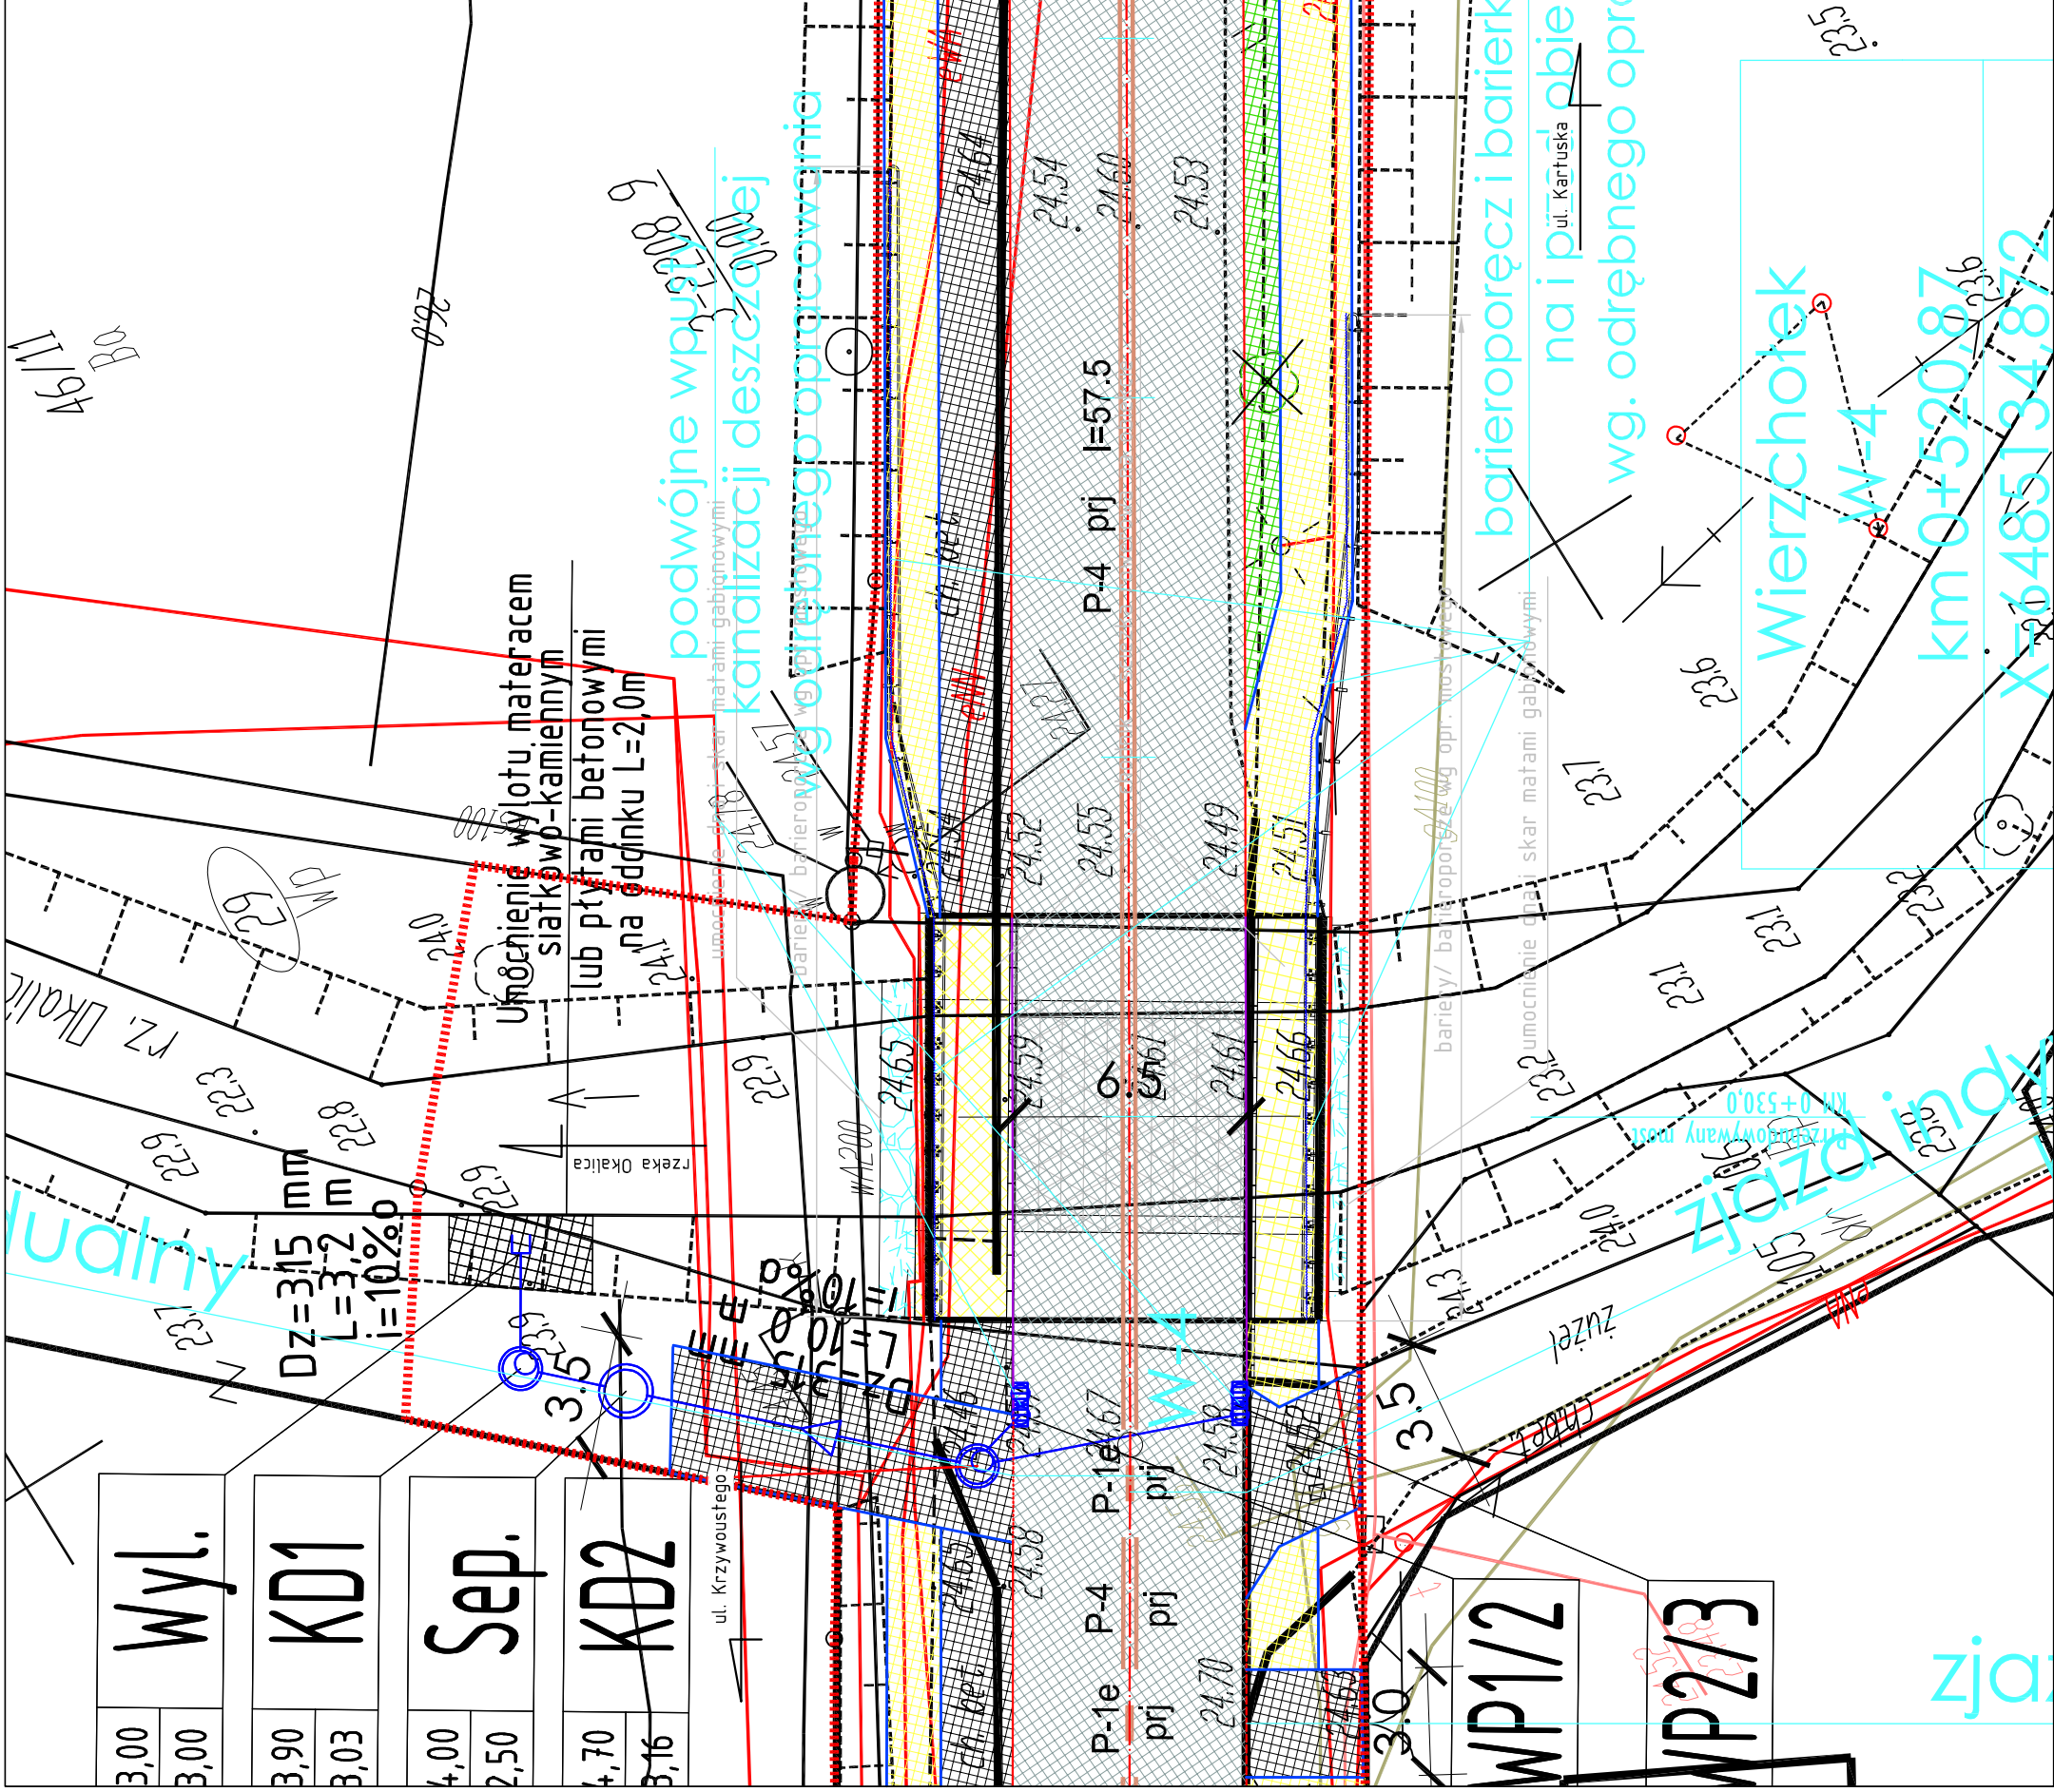


# Projekt zagospodarowania terenu, skala 1:500

## LEGENDA:

-  proj. nawierzchnia bitumiczna - ulica Kaszubska
-  proj. nawierzchnia z kostki brukowej betonowej gr. 8cm (szarej) - chodnik
-  proj. nawierzchnia z kostki brukowej betonowej gr. 8cm, bezfazowej (czerwonej) - ścieżka rowerowa
-  proj. nawierzchnia z kostki brukowej betonowej gr. 8cm, bezfazowej (czerwonej) - dag pieszko-rowerowy
-  proj. nawierzchnia z kostki brukowej betonowej gr. 8cm (grafitowej) - wjazdy na posesje
-  proj. obrzeże 8x30 cm
-  proj. krawężnik 15x30 cm na lawie betonowej z oporem
-  proj. krawężnik 15x30 cm (obniżony) na lawie betonowej z oporem
-  proj. krawężnik kamienny - na moście
-  istn. krawężnik 15x30 cm - strona południowa, do pozostawienia
-  proj. ściek z dwóch rzędów koski brukowej betonowej
-  proj. przykanalik z PE o Ø200mm
-  proj. studzienka wpustowa o Ø500mm
-  proj. linia rozgraniczająca teren inwestycji
-  istniejące granice działek
-  nr działki na której usytuowana jest proj. inwestycja
-  istn. drzewo do wydatki
-  projektowany chodnik na obiekcie
-  projektowany umocnienie dna i skarp
-  projektowany jednina na obiekcie



Pracownia Projektowa EKODROGA <b>Robert Salomon</b> ul. Piasta 4/16, 62-025 Kostrzyn Wilkop. NIP 972-061-15-87 REGON 301329715 tel.: 665 341 470 e-mail: robert.salomon@interia.pl		INWESTOR Gmina Miasto Lębork ul. Armii Krajowej 14 84-300 LĘBORK	
TEMAT: Przebudowa ulicy Kaszubskiej w Lęborku od ulicy Krzywoustego do ulicy Kartuskiej			
RYSUNEK: Projekt zagospodarowania terenu			
STANOWISKO	IMIĘ I NAZWISKO	NR UPRAWNIENIEN I SPECJALNOŚĆ	DATA
PROJEKTANT	MGR INŻ. BARTOSZ TOMCZAK	WKP/0265/P00M/08 MOSTOWA	09.2012
SPRAWDZAJĄCY	MGR INŻ. RAFAŁ KUŻMA	WKP/0308/P00M/09 MOSTOWA	09.2012
BRANŻA MOSTOWA	STADIUM PRACOWANIA	NR UMOWY	SKALA
	PB/PW 2012	GM.272.54.2012.M.z dnia 15.06.2012	1:500