


Zbrojenie betonu wyrównawczego

skala 1:20


Założony kształt płyty ustroju nośnego

1:50

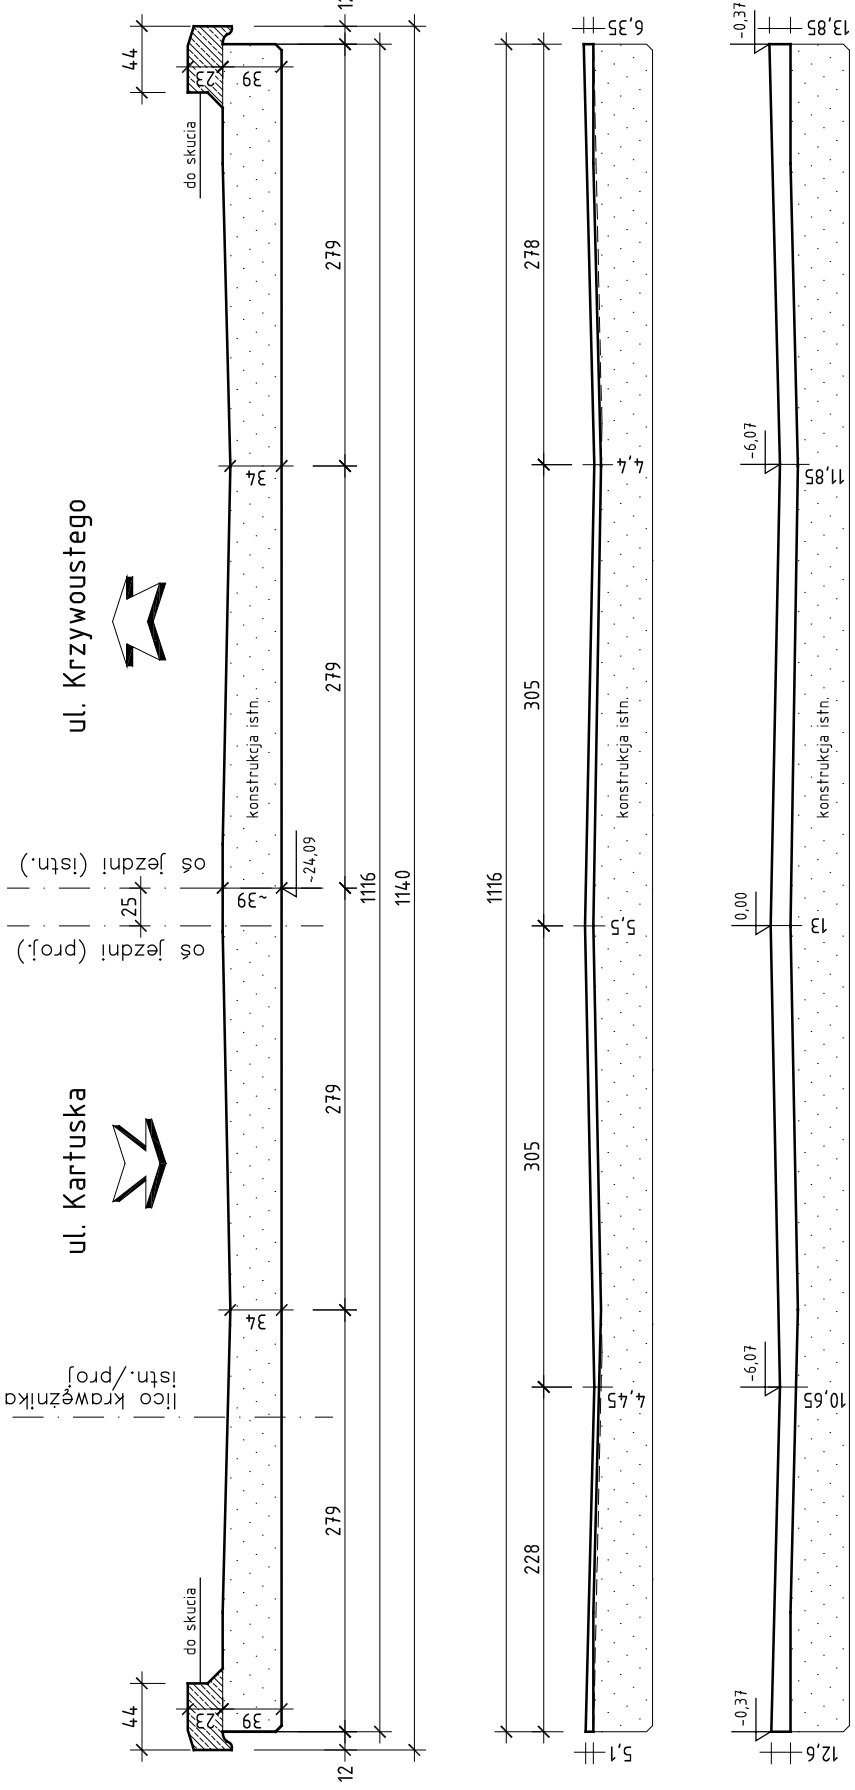

Założony kształt płyty ustroju nośnego

1:20

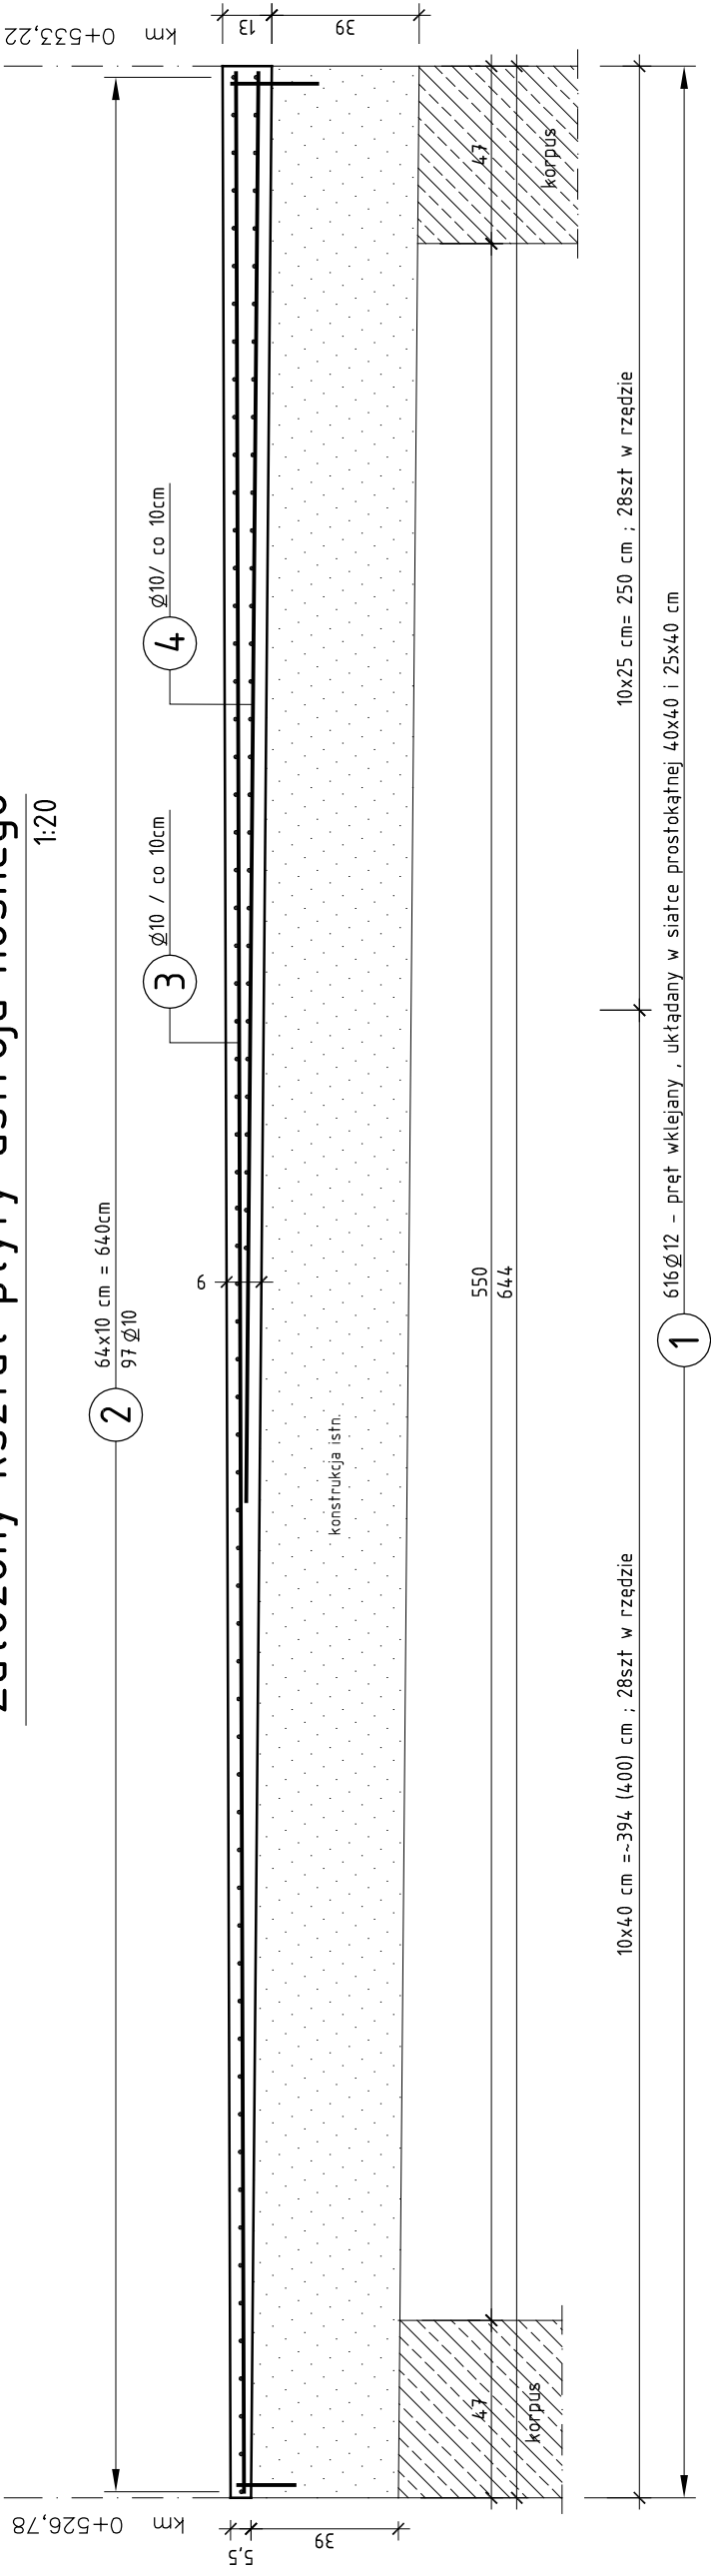


UWAGA:

1. Wymiary prętów podano w osiach.
2. Promienie gięć prętów zgodnie z PN-91/B-10042.
3. Zażożone wymiary należy zweryfikować przed przystąpieniem do wykonywania elementu
4. Po usunięciu izolacji, beton należy oczyścić i zagruntować
4. Minimalna otulina 2,5 cm. W razie konieczności beton należy skuć

Pręty żebrowane

φ 12
skala 1:5

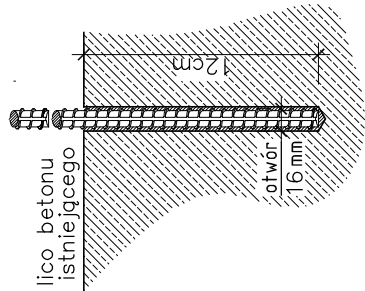

Pręty ze stali A-IIIIN
wklejać na zaprawę
cem.-piask. w otw. φ16
o głębokości 12cm.

km 0+526,78

km 0+533,22

Zestawienie stali

NR	Średnica	Długość	Ilość	Długość łączna	
	[mm]	[cm]	[szt.]	A III N	
				[m]	
1	12	22	616	10	12
2	10	1110	97	1076,7	
3	10	640	111	710,4	
4	10	380	111	421,8	
Długość łączna				[m]	2208,90
Masa 1m				[kg/m]	0,617
RAZEM				[kg]	1361,9
OGÓŁEM STALI				[kg]	1482,2

stal A-III N

beton B30(C25/30)

$V_{bet\ B30} = 8,1\ m^3$

$F_{desk} = 5,5\ m^2$

Pracownia Projektowa EKODROGA Robert Salomon ul. Piasta 4/16, 62-025 Kostrzyn Wlkp. NIP 972-061-15-87 REGON 301329715 tel: 605 341 470 e-mail: robert.salomon@interia.pl		INWESTOR Gmina Miasto Łęborg ul. Armii Krajowej 14 84-300 ŁĘBORK	
TEMAT: Przebudowa ulicy Kaszubskiej w Łęborgu od ulicy Krzywoustego do ulicy Kartuskiej		NR	
RYSUNEK: Zbrojenie betonu wyrównawczego		6	
STANOWISKO	IMIĘ I NAZWISKO	NR UPRAWNIENIŃ I SPECJALNOŚĆ	DATA
PROJEKTANT	MGR INŻ. BARTOSZ TOMCZAK	WKP/0265/POOW/08 MOSTOWA	09.2012
SPRAWDZAJĄCY	MGR INŻ. RAFAŁ KUŹMA	WKP/0308/POOW/09 MOSTOWA	09.2012
BRANŻA MOSTOWA	STADIUM PB/PW	ROK OPRACOWANIA 2012	NR UMOWY GM. 272.54.2012 P. Z DNIA 15. 06. 2012
			SKALA 1:20