


Przekrój poprzeczny A - A

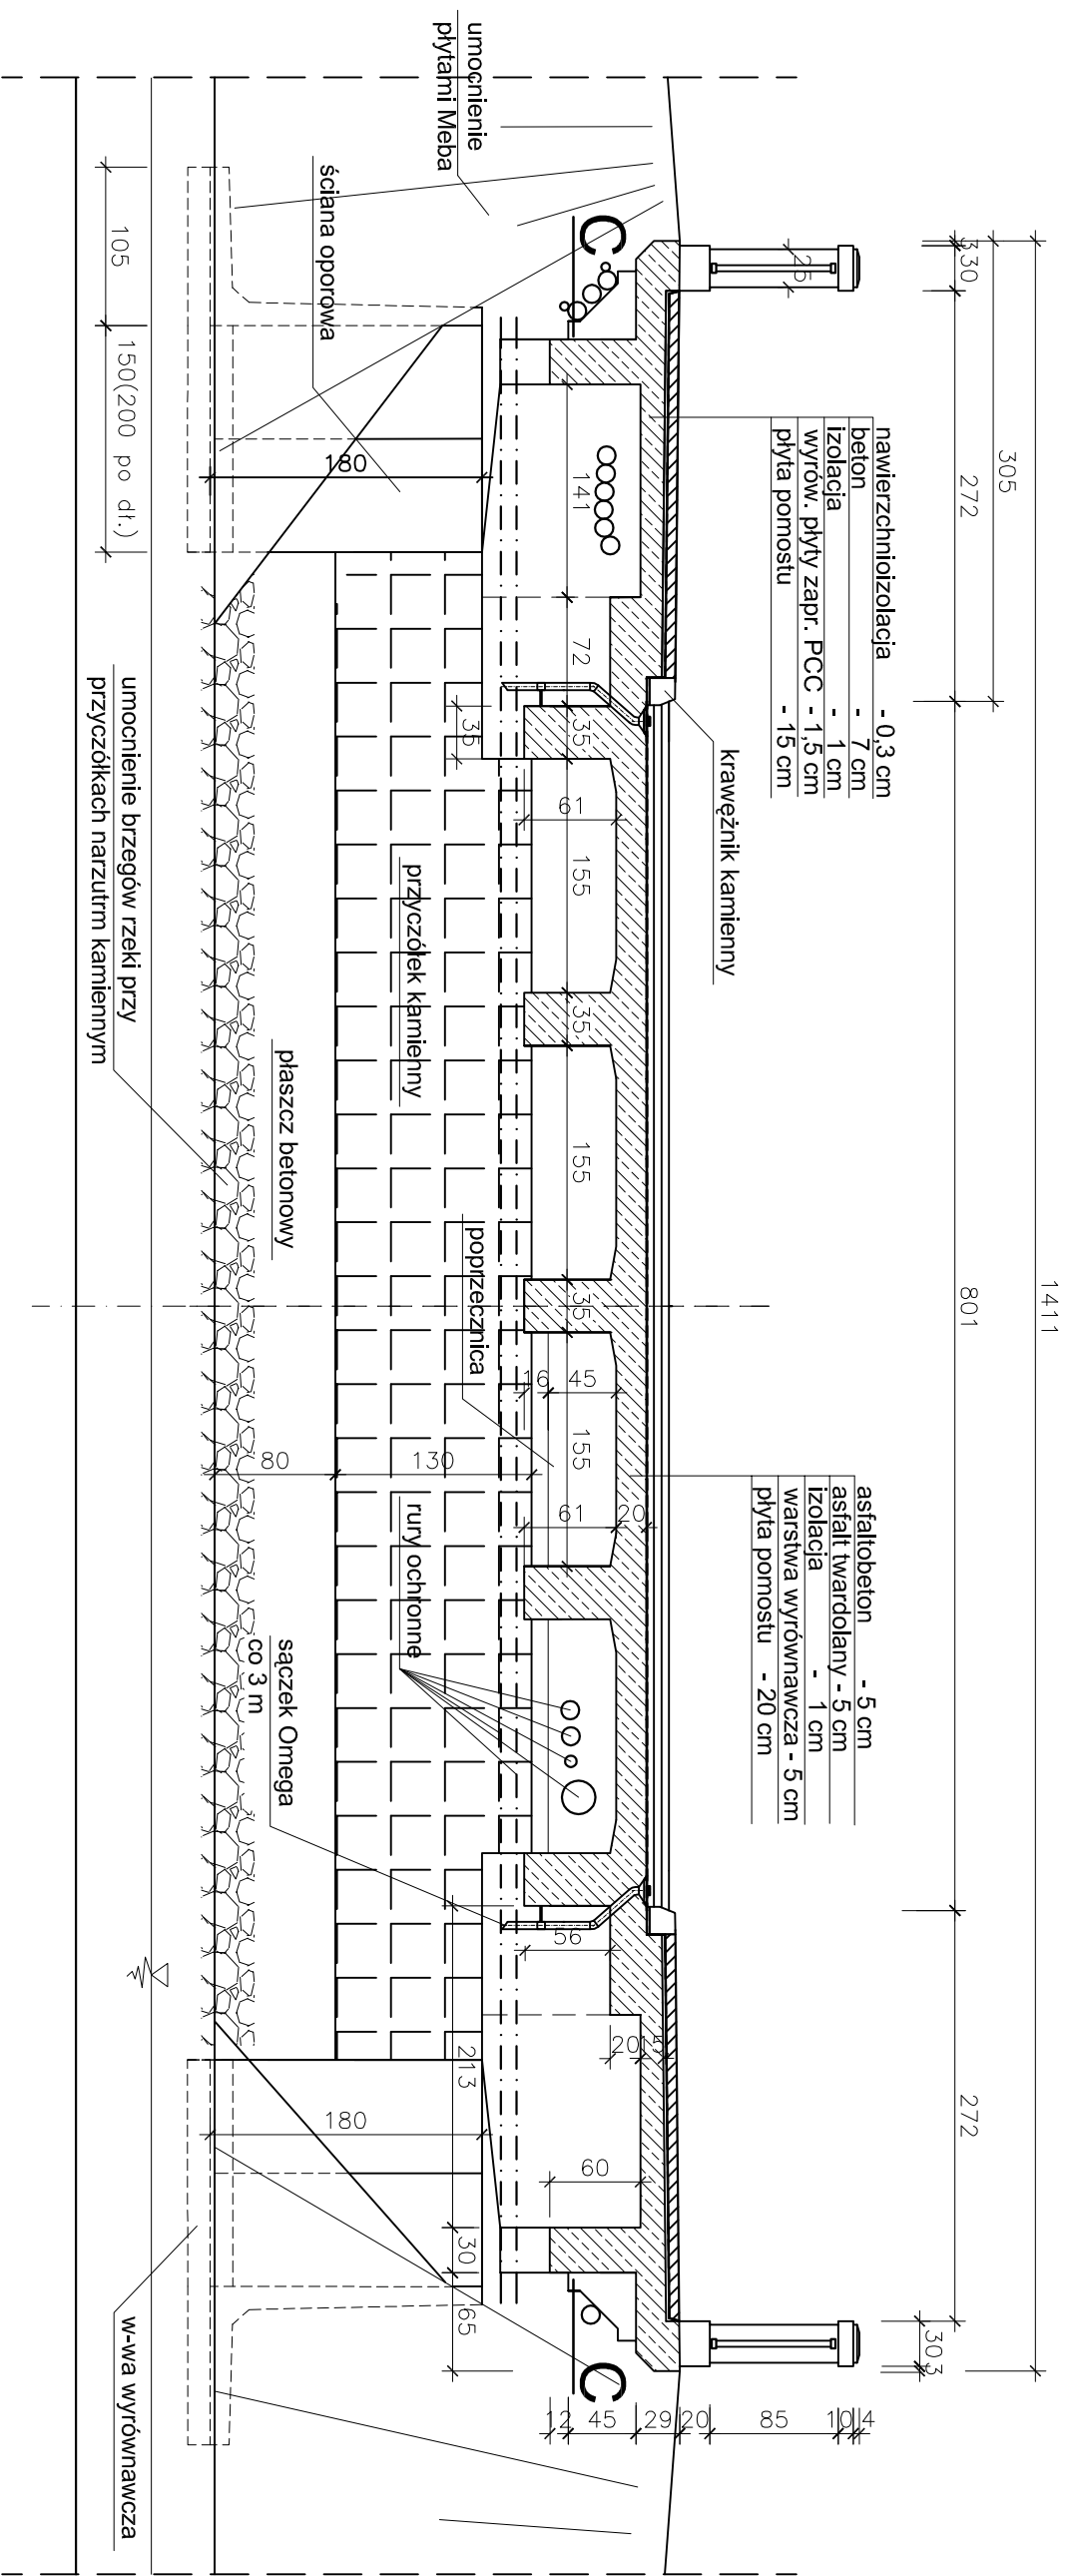

Zakres robót:

- ustawienie ścianek oporowych, odtworzenie nassypu wraz z zabezpieczeniem i wykonanie narzutu kamiennego
- wykonanie warstwy wyrównawczej, izolacji, sączków, drenażu, krawężników, nawierzchnioizolacji
- iniekcja wzmacniająca dźwigary i uszczelniająca przejścia rur przez poprzecznicę
- odtworzenie warstw nawierzchni bitumicznych
- zabezpieczenie antykorozyjne balustrady
- naprawa zaprawami PCC wraz z uzupełnieniem zbrojenia i zabezpieczenie powierzchni betonowych zabezpieczenie grodzicami GZ-4 filara

Uwaga: grubość warstw stroju nośnego zostanie ustalona po robotach rozbiórkowych

MOSTY Roman Zawodziński 75-368 Koszalin, ul. Kosińskiego 1a/8					
Tytuł projektu	Remont mostu przez rzekę Łebę w ciągu ulicy Armii Krajowej w miejscowości Lębork - wariant II				
Tytuł rysunku	Przekrój poprzeczny - po remoncie				
Projektował	mgr inż. Roman Zawodziński	A/PB/8300/6/84		Skala 1 : 50	Data 10.2010 r.
Sprawił	mjr inż. Paweł Trajda	A/PB/8300/4/84		Nr rys. 6	