


RZUT PIWNICY

skala 1 : 100

INWENTARYZACJA

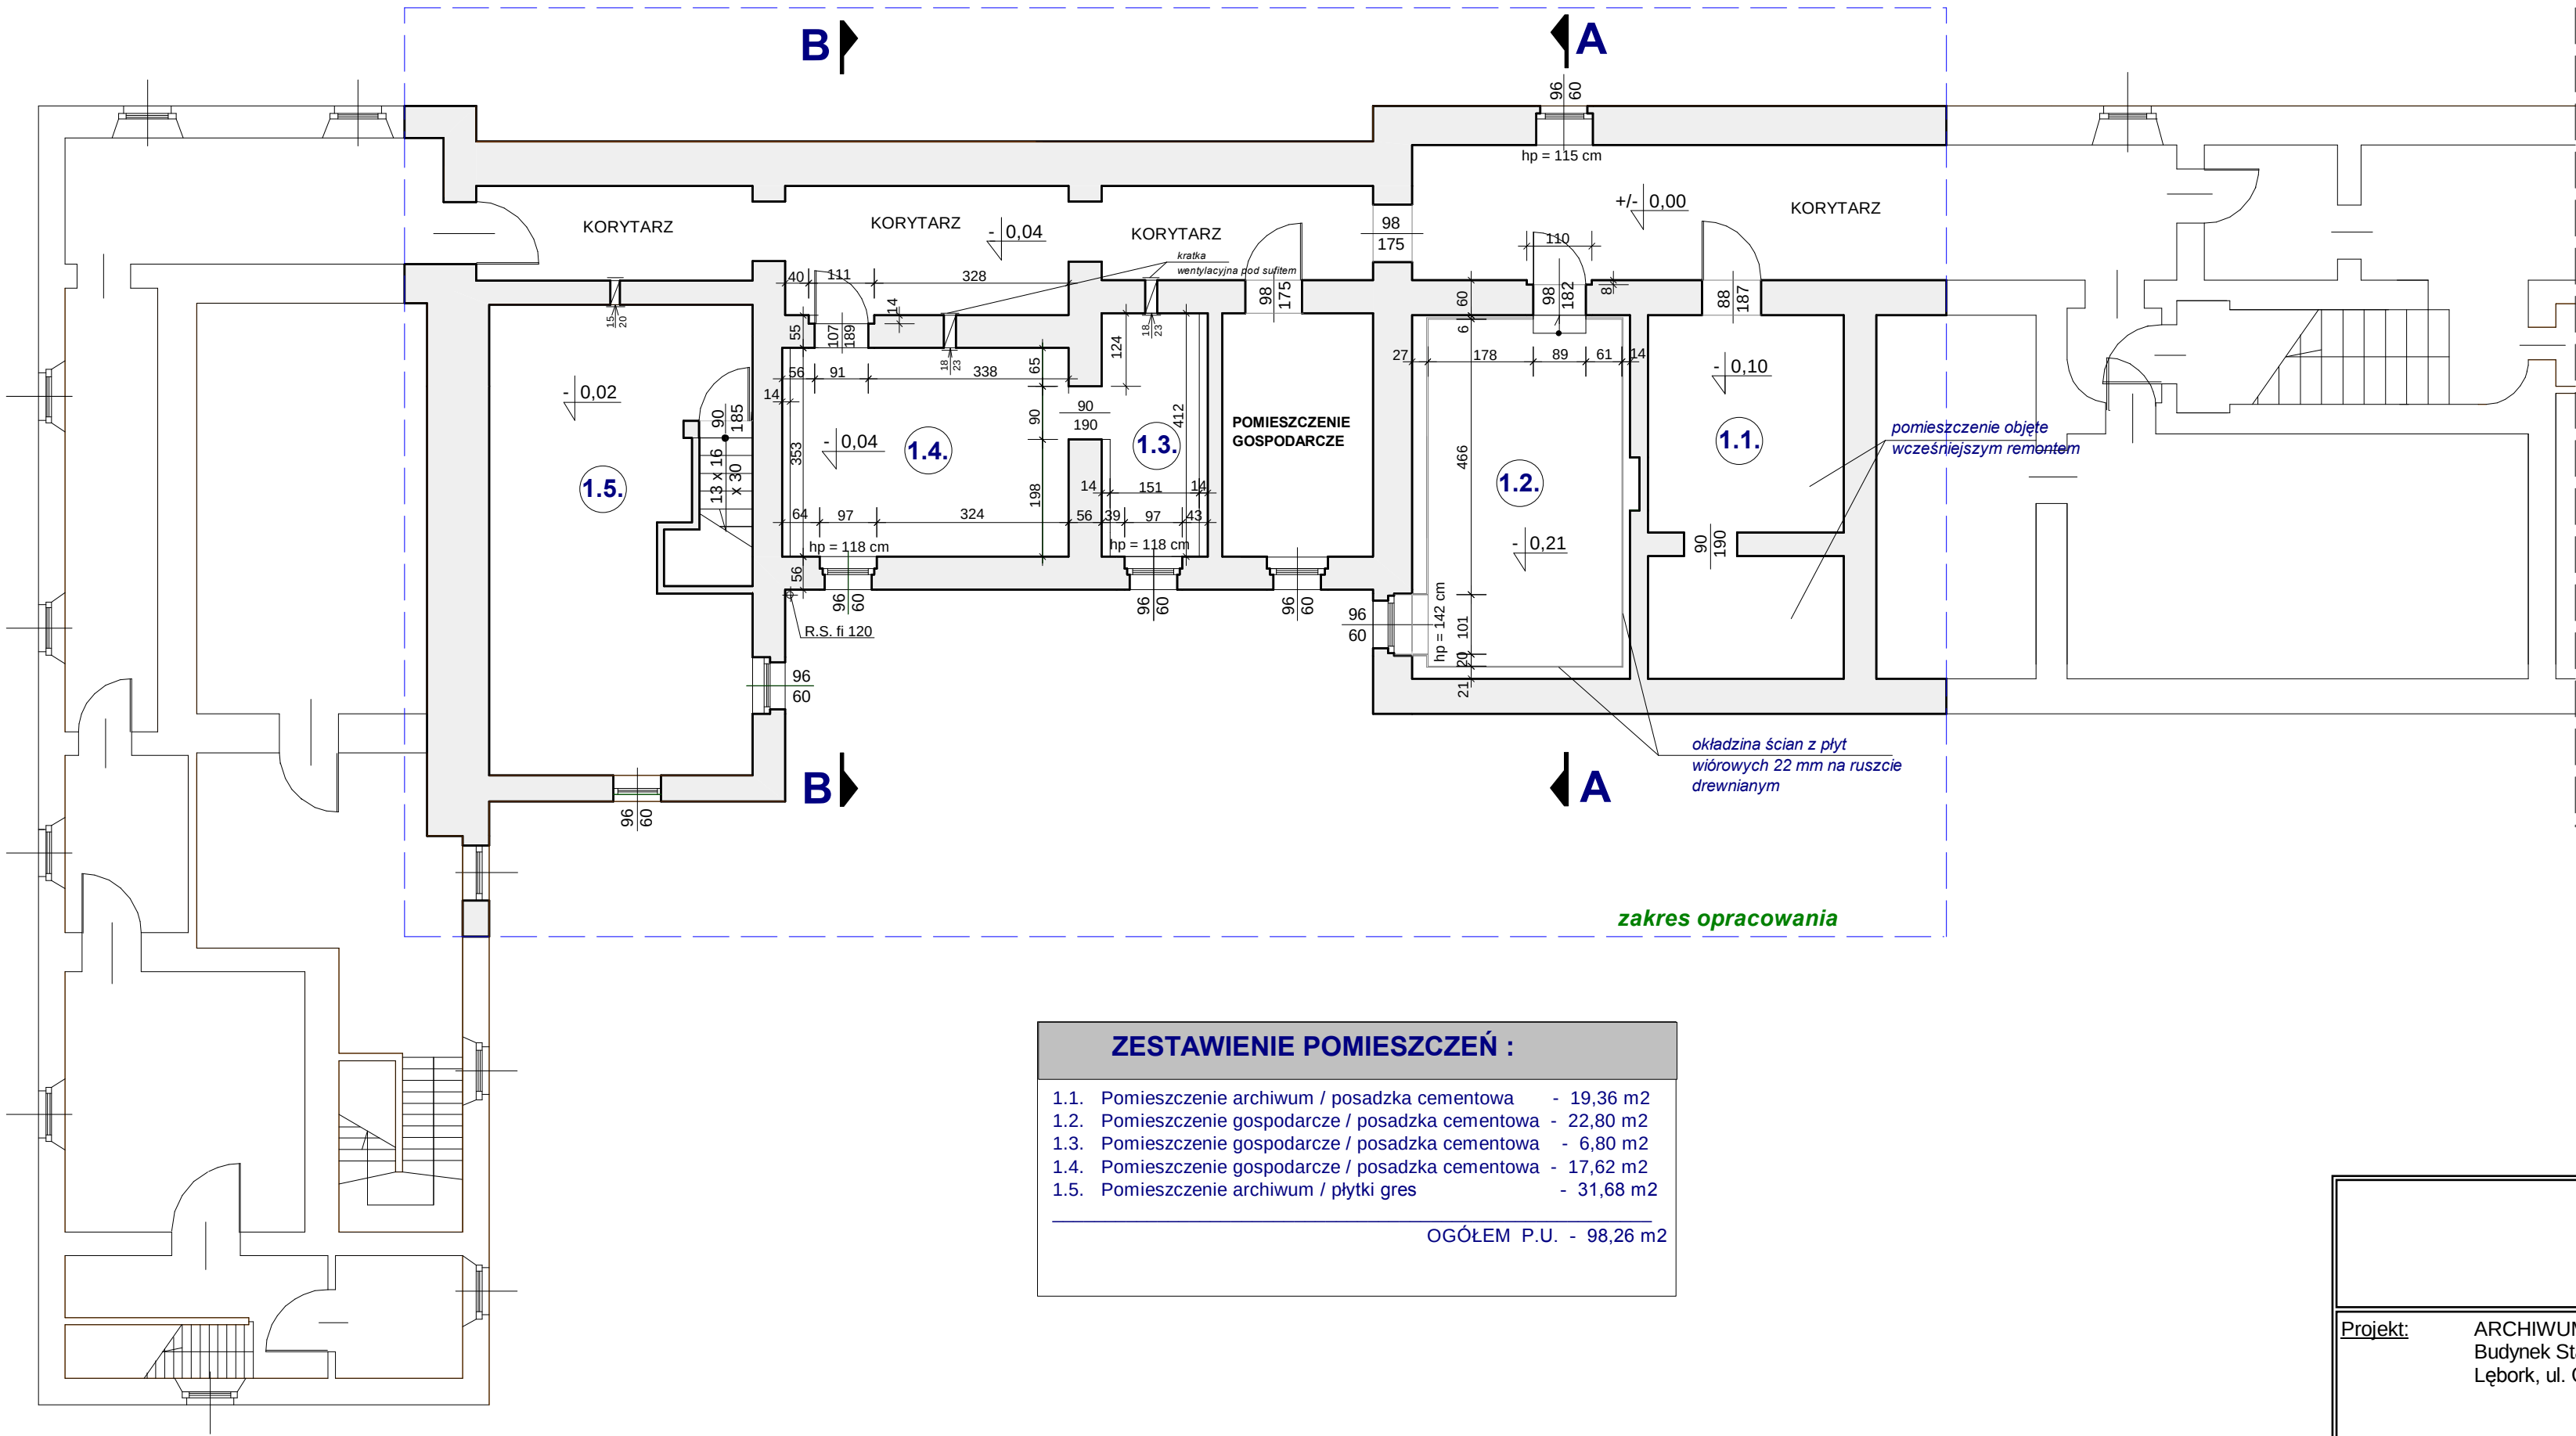

ZESTAWIENIE POMIESZCZEŃ :

1.1.	Pomieszczenie archiwum / posadzka cementowa	- 19,36 m2
1.2.	Pomieszczenie gospodarcze / posadzka cementowa	- 22,80 m2
1.3.	Pomieszczenie gospodarcze / posadzka cementowa	- 6,80 m2
1.4.	Pomieszczenie gospodarcze / posadzka cementowa	- 17,62 m2
1.5.	Pomieszczenie archiwum / płytki gres	- 31,68 m2
		OGÓŁEM P.U. - 98,26 m2

Projekt: ARCHIWUM DOKUMENTÓW
Budynek Starostwa Powiatowego
Lębork, ul. Czołgistów 5

Projektant: mgr inż. Paweł Markowski
upr.proj. BK.II.F 7342/1126/93

Sprawdzający: