


RZUT PIWNICY
- pomieszczenia 1.3. ; 1.4. ; 1.5.

skala 1 : 50

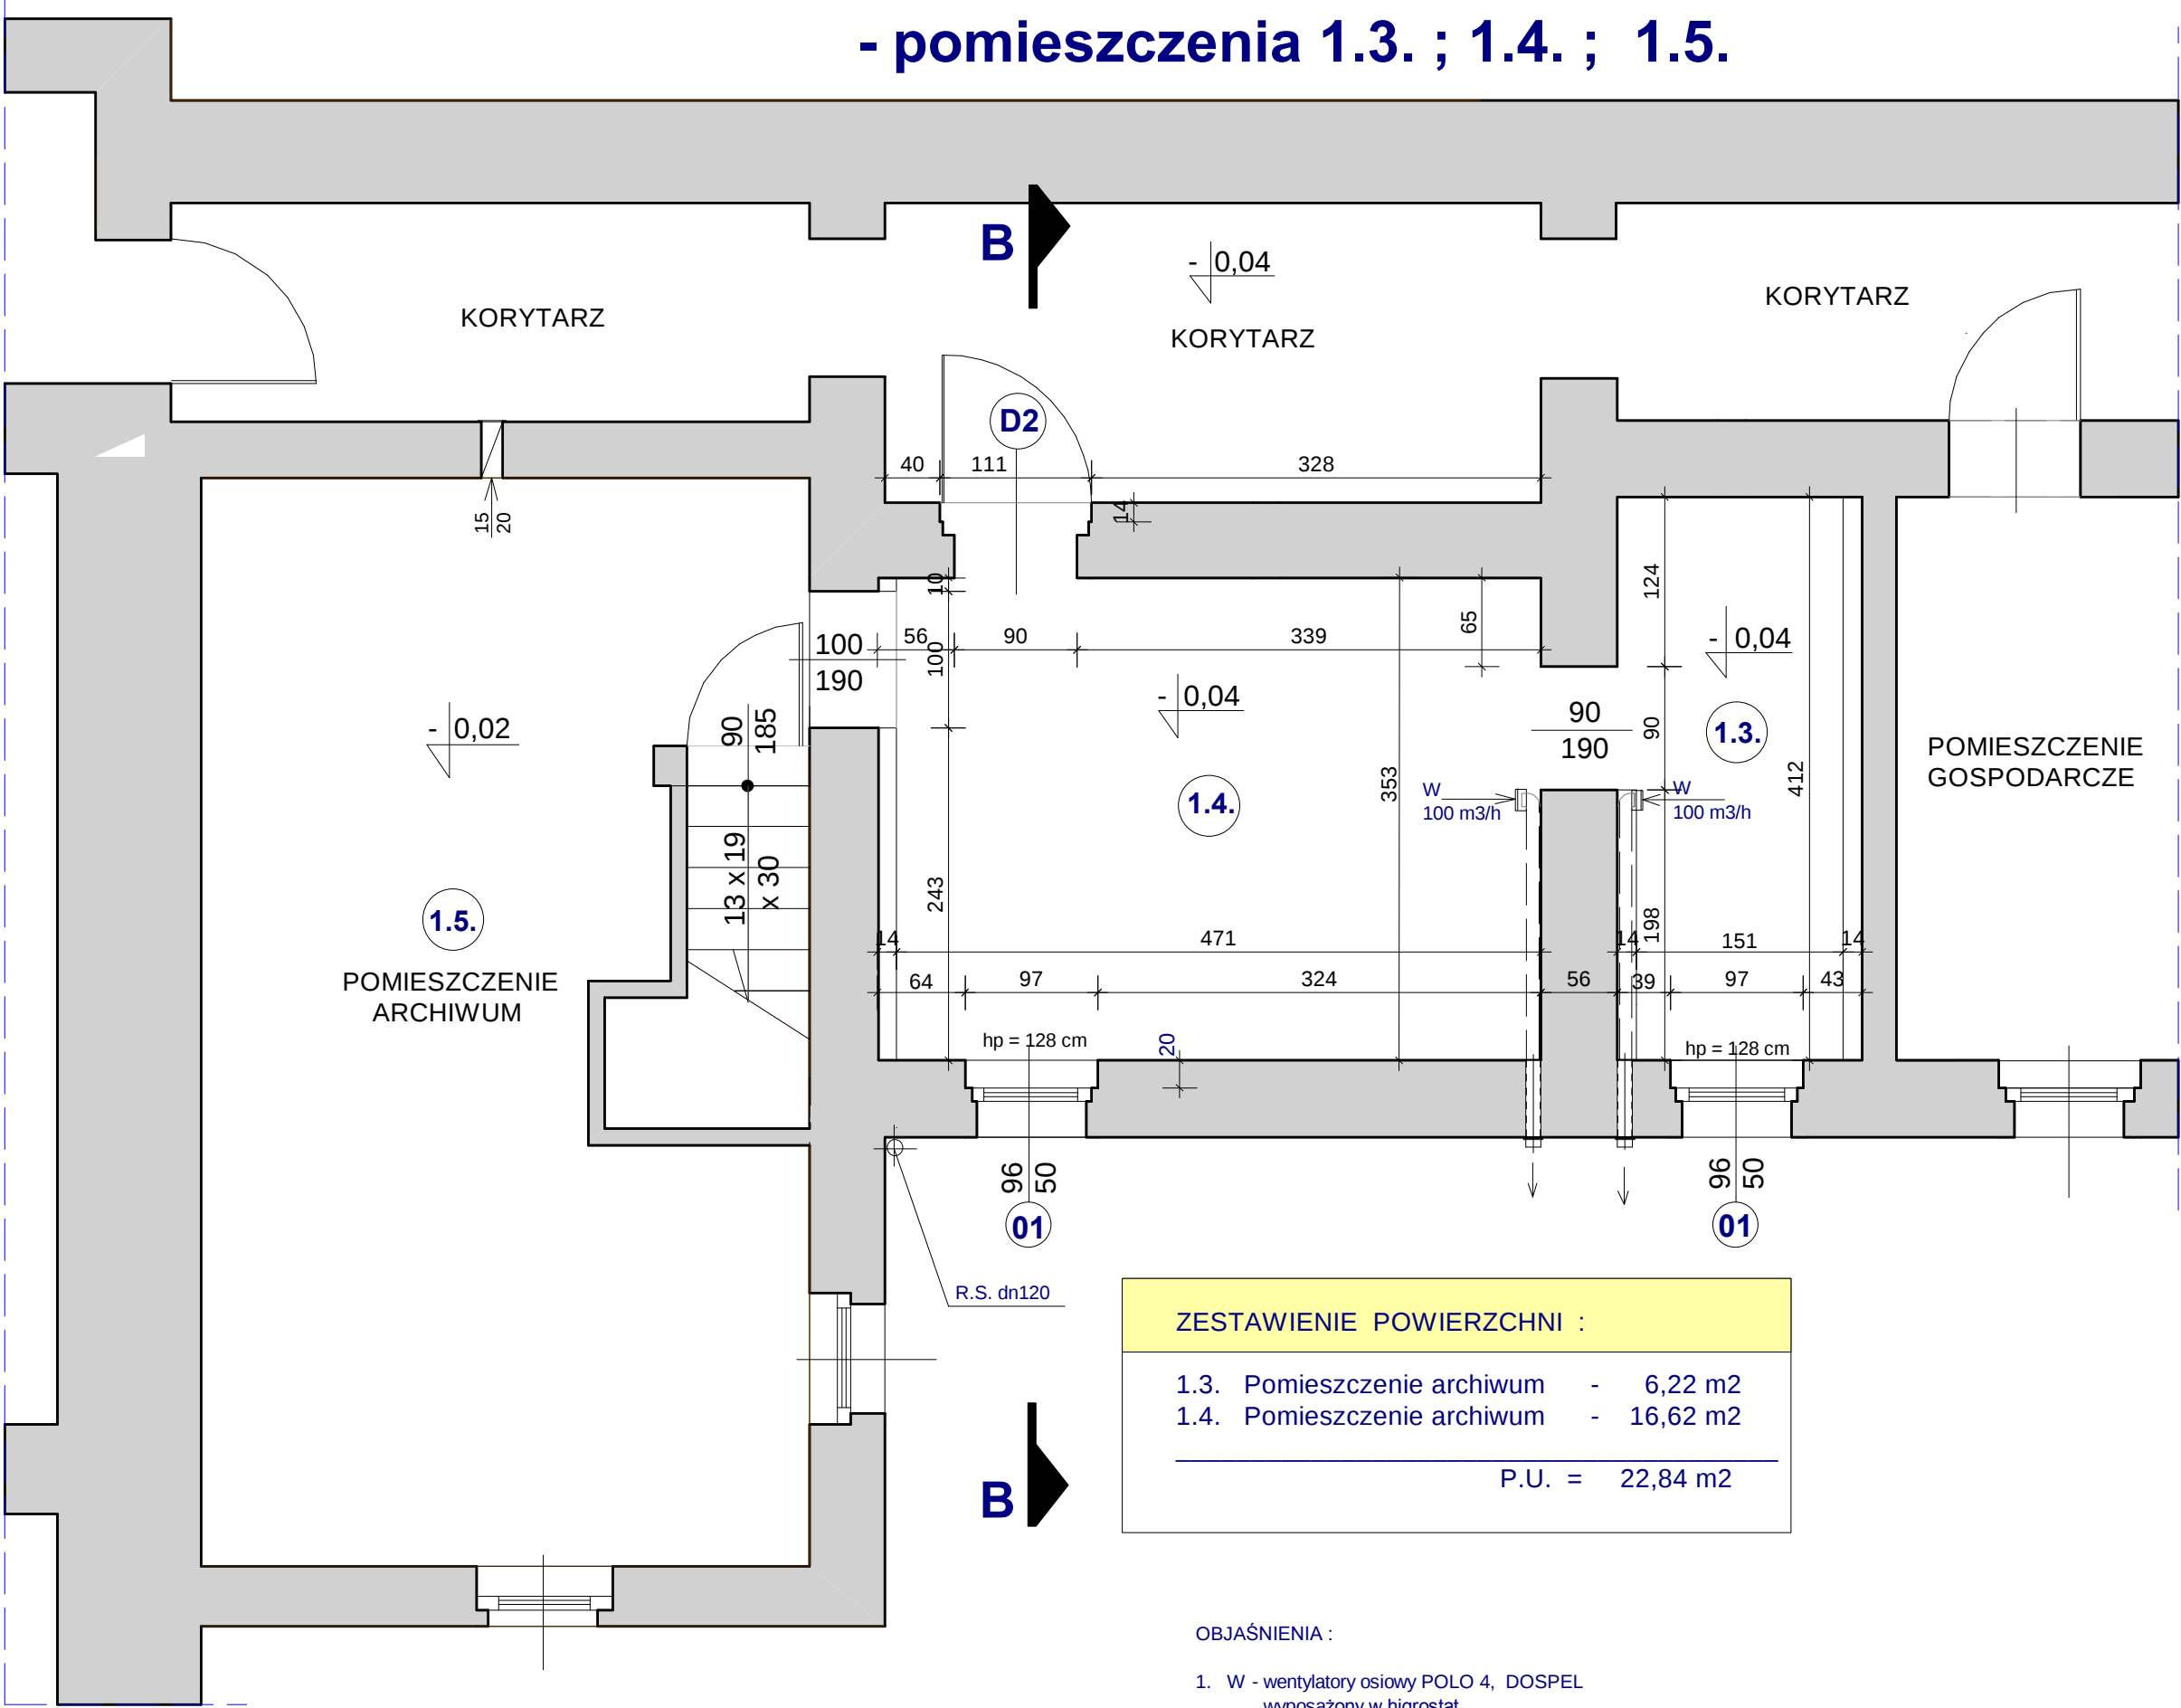

ZESTAWIENIE POWIERZCHNI :

1.3. Pomieszczenie archiwum	-	6,22 m2
1.4. Pomieszczenie archiwum	-	16,62 m2
P.U. =		22,84 m2

OBJAŚNIENIA :

1. W - wentylatory osiowy POLO 4, DOSPEL
wyposażony w higrostat.

Projekt: ARCHIWUM DOKUMENTÓW
Budynek Starostwa Powiatowego
Lębork, ul. Czołgistów 5

Projektant: mgr inż. Paweł Markowski
upr.proj. nr BK II F 7342/1126/93

Sprawdzający:

Konstrukcja budowlana: Rzut pom. 1.3.;1.4.;
Skala: 1 : 50
Data: 2009-06