


RZUT PIWNICY - pomieszczenia 1.1. i 1.2.
skala 1 : 50

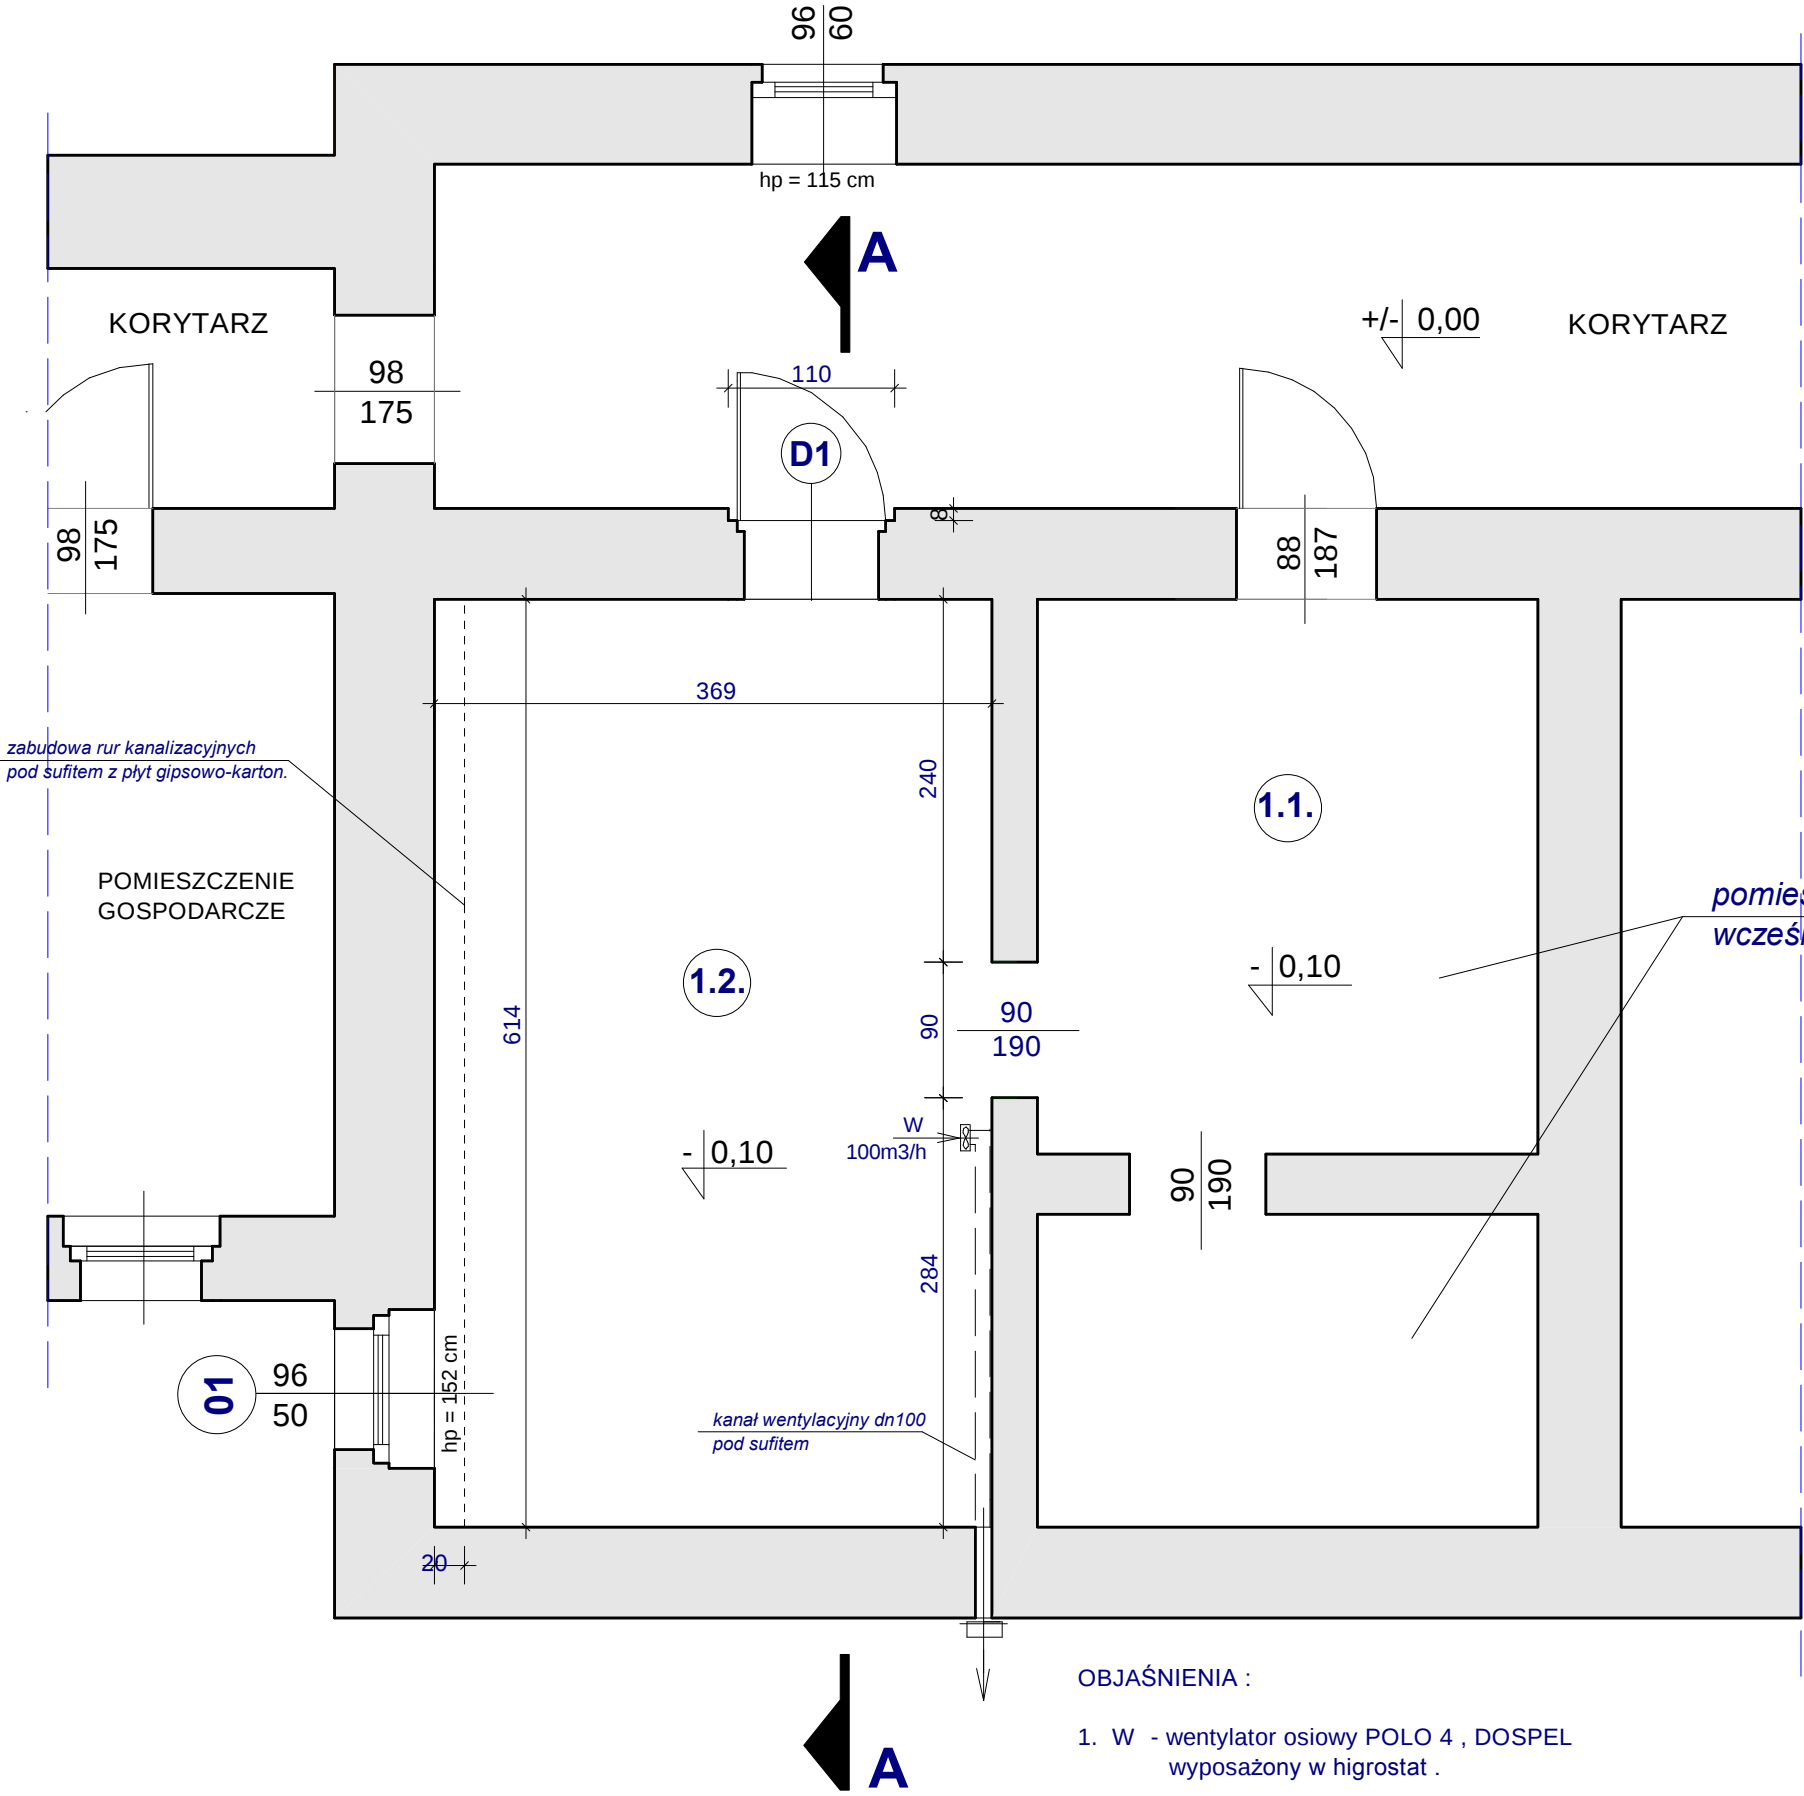

ZESTAWIENIE POWIERZCHNI :	
1.1. pomieszczenie archiwum	- 19,36 m2
1.2. pomieszczenie archiwum	- 22,65 m2
P.U. =	42,01 m2

OBJAŚNIENIA :

1. W - wentylator osiowy POŁO 4 , DOSPEL
wyposażony w higrostat .

Projekt: ARCHIWUM DOKUMENTÓW
Budynek Starostwa Powiatowego
Lębork, ul. Czołgistów 5

Projektant: mgr inż. Paweł Markowski
upr.proj. nr BK II F 7342/1126/93

Sprawdzający:

Konstrukcja budowlana: Rzut pom.1.1. 1.2.
Skala: 1 : 50
Data: 2009-06