


RZUT PIWNICY - pomieszczenia 1.1. i 1.2.

ROBOTY ROZBIÓRKOWE

skala 1:50

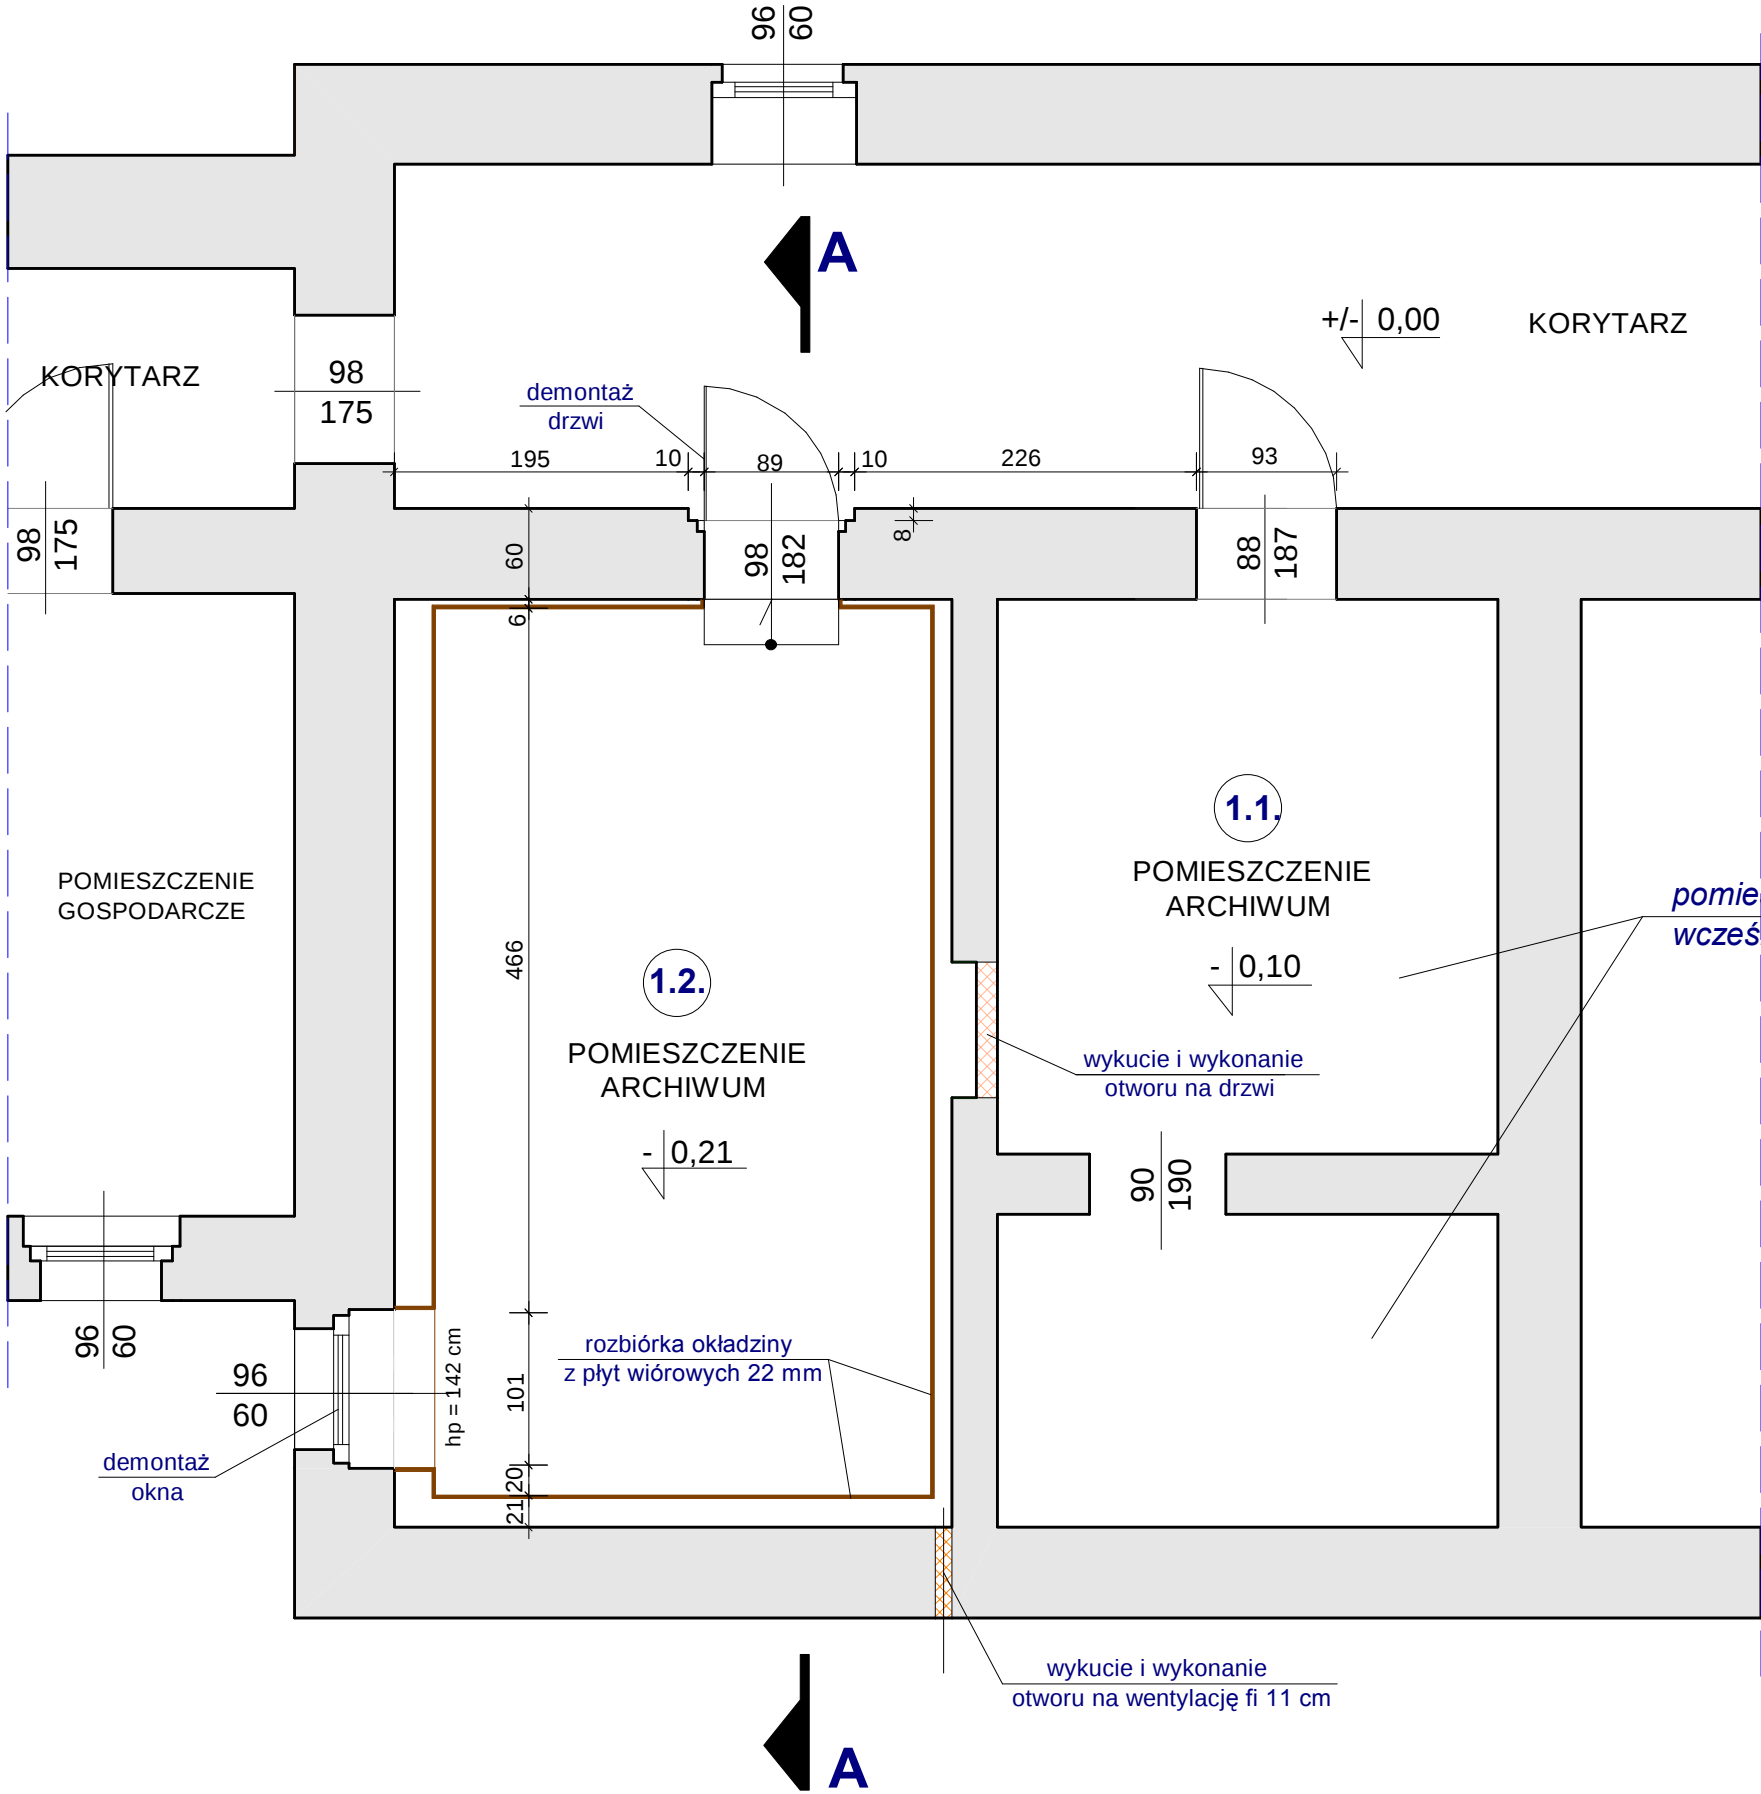

Projekt:	ARCHIWUM DOKUMENTÓW Budynek Starostwa Powiatowego Lębork, ul. Czołgistów 5
Projektant:	mgr inż. Paweł Markowski upr.proj. nr BK II F 7342/1126/93
Sprawdzający:	
Konstrukcja budowlana: Rzut pom.1.1.-1.2.	
Skala:	1 : 50
Data:	2009-06