


RZUT PIWNICY - pomieszczenia 1.3. ; 1.4. ; 1.5.

ROBOTY ROZBIÓRKOWE

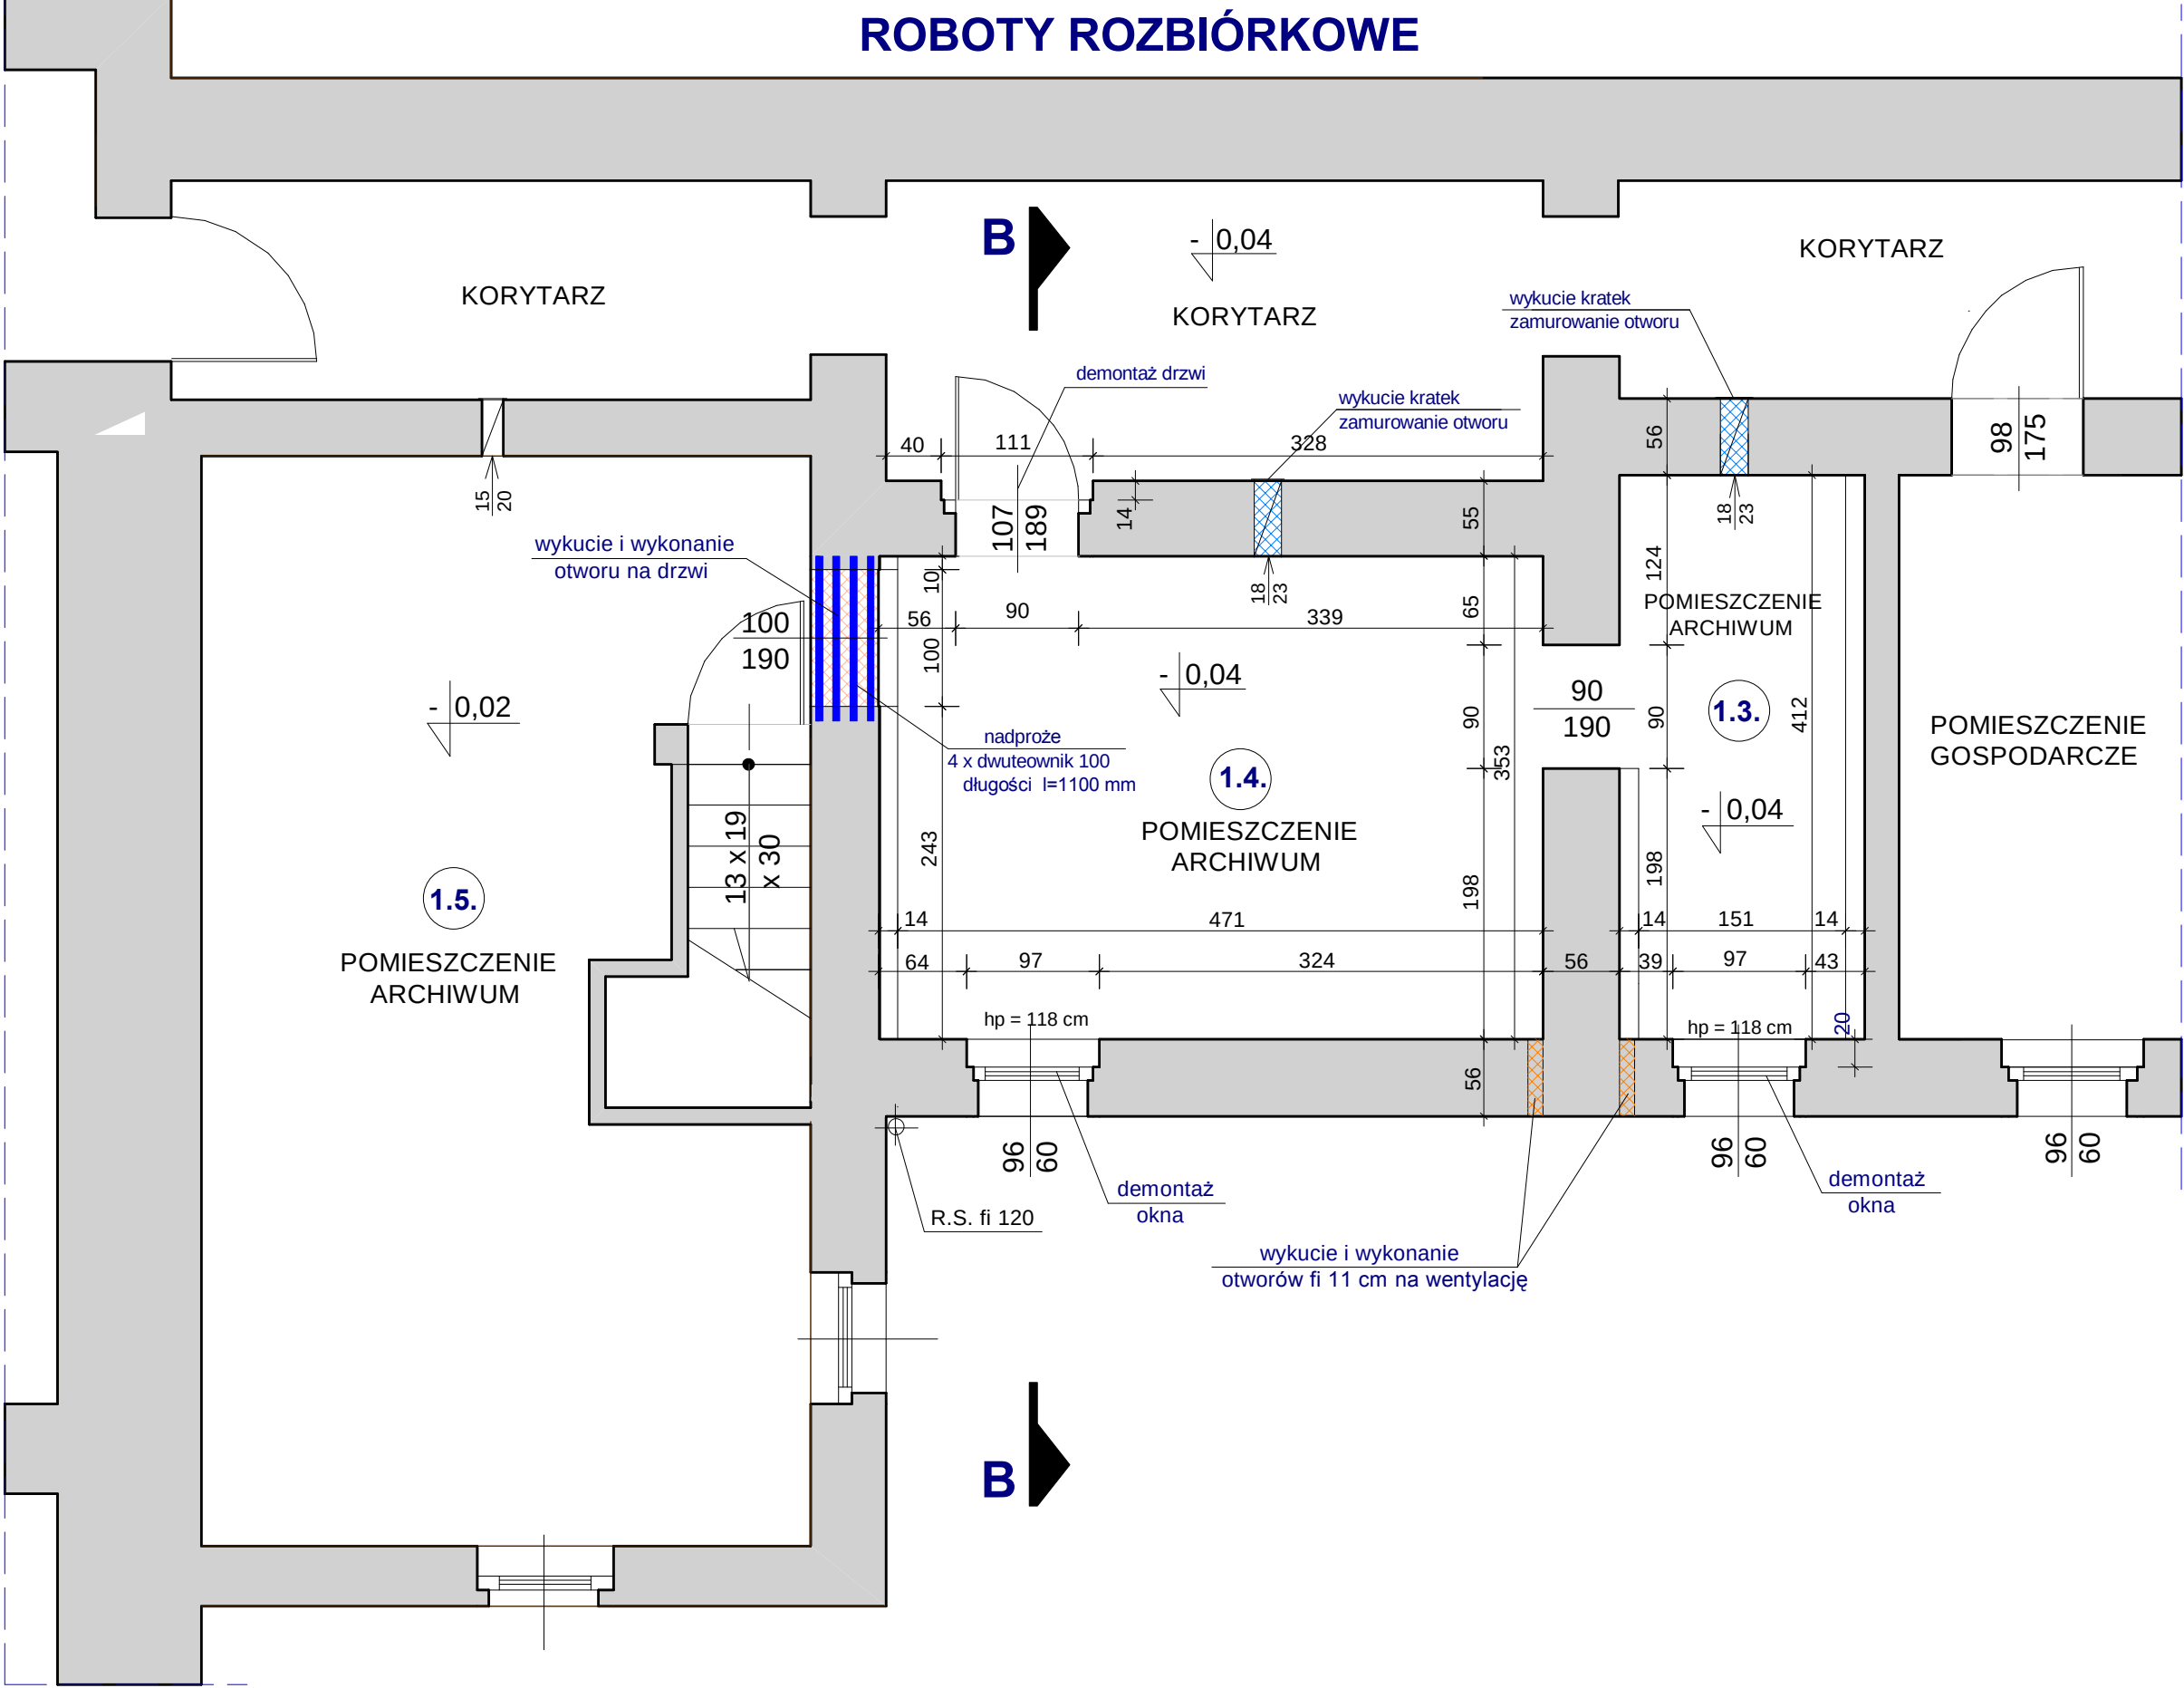

skala 1 : 50

Projekt: ARCHIWUM DOKUMENTÓW  
Budynek Starostwa Powiatowego  
Lębork, ul. Czołgistów 5

Projektant: mgr inż. Paweł Markowski  
upr.proj. nr BK II F 7342/1126/93

Sprawdzający:

Konstrukcja budowlana: Rzut pom.1.3. 1.4. 1  
Skala: 1 : 50  
Data: 2009-06