


This architectural floor plan shows a building layout with several rooms and a central corridor. The rooms are numbered 1 through 7. Room 1 is a large rectangular space on the right. Room 2 is a smaller rectangular space below Room 1. Room 3 is a large rectangular space on the left. Room 4 is a small rectangular space in the center. Room 5 is a small rectangular space below Room 4. Room 6 is a small rectangular space below Room 5. Room 7 is a small rectangular space below Room 6. The plan includes various dimensions and annotations:

- Overall dimensions: 41, 596, 24, 594, 41 (top); 589, 91, 160, 69, 551 (bottom); 1296 (width).
- Room 1: 127, 268, 127, 268, 127, 268, 127, 268, 164, 120, 240, 160, 240.
- Room 2: 127, 268, 127, 268, 127, 268, 127, 268, 164, 120, 240, 160, 240.
- Room 3: 127, 268, 127, 268, 127, 268, 127, 268, 164, 120, 240, 160, 240.
- Room 4: 127, 268, 127, 268, 127, 268, 127, 268, 164, 120, 240, 160, 240.
- Room 5: 127, 268, 127, 268, 127, 268, 127, 268, 164, 120, 240, 160, 240.
- Room 6: 127, 268, 127, 268, 127, 268, 127, 268, 164, 120, 240, 160, 240.
- Room 7: 127, 268, 127, 268, 127, 268, 127, 268, 164, 120, 240, 160, 240.
- Staircase: 127, 268, 127, 268, 127, 268, 127, 268, 164, 120, 240, 160, 240.
- Corridor: 127, 268, 127, 268, 127, 268, 127, 268, 164, 120, 240, 160, 240.
- Annotations: 127, 268, 127, 268, 127, 268, 127, 268, 164, 120, 240, 160, 240.

I

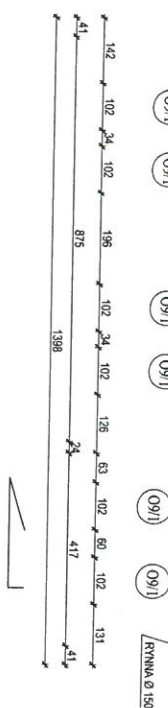


ZESTAWIENIE POWIERZCHNI POMIESZCZEŃ

 - piony instalacji c.o.
 - stare grzejniki c.o.
 - nowe grzejniki c.o.

<i>Pracownia Architektoniczna</i> <i>inż. Jacek Stepiński</i> ul. Białowin 22/27 - 400 Orlowice, Śm. tel. 661 (041) 765 40 62		Numer rysunku:  4	
Funkcja: Inżynier architekt	Miejsce i nazwa: Złagierz, Dółki	Nr upr.: 227/KL/72	Podpis: 
Opracował: Sylwia Piwowarska	Inż. inż. Sylwia Piwowarska	-----	-----
Rodzaj projektu: Remont		Nazwa: <i>Architektura</i> Inwentaryzacja	Skala: 1:100
Rodzaj projektu: Inwentaryzacja		Adres: Zespół Szkół Gospodarki i Usług Rolniczych i Agroturystyki 84 - 300 Łęka, woj. pomorskie	Adres: Zespół Szkół Gospodarki i Usług Rolniczych i Agroturystyki budowl. 72 84 - 300 Łęka, woj. pomorskie
data opracowania: <u>14.01.2009 r.</u> <i>INWENTARYZACJA</i>		data opracowania: <u>14.01.2009 r.</u> <i>INWENTARYZACJA</i>	
Tytuł: RZUT I-go PIĘTRA		Tytuł: I	

Figure 1 shows a linear arrangement of segments with the following lengths in meters: 41, 83, 102, 89, 102, 157, 62, 141, 102, 100, 70, 66, 83, 175, 66. The total length is 1386 m.

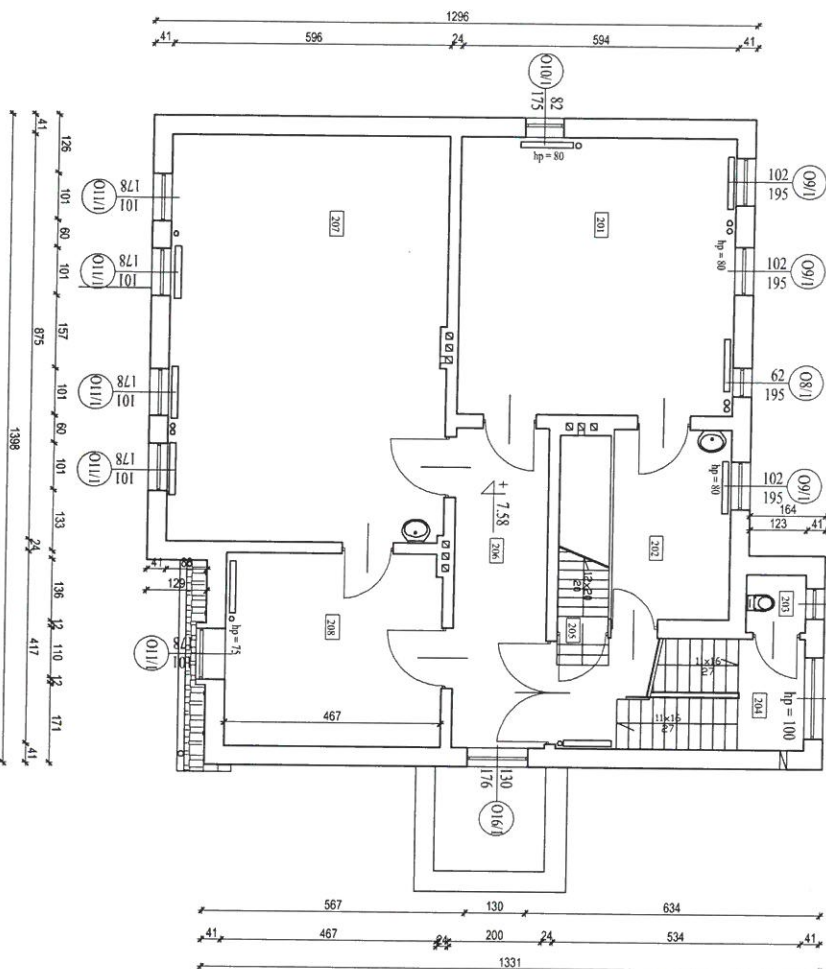

L. p.	Nazwa porociecznika	Powierzchnia (m ²)
201	Szalki lecygii	35,40
202	Zalazniki szalki lecygii	10,60
203	WC	1,60
204	Kilka szkodowa	12,80
205	Kilka szkodowa	4,80
206	Kominacja	13,80
207	Szalki lecygii	52,10
208	Szalki lecygii	19,40
Razem		150,5

LEGENDA:

- | | |
|---|-------------------------|
|  | – piony instalacji c.o. |
|  | – stare grzejniki c.o. |
|  | – nowe grzejniki c.o. |

hp – wysokość do parapetu

Pracownia Audiologiczna mgr. Jacek Stepien ul. Białynia 22-27 - 400 Orlinowiec Śm. tel/fax (041) 265 40 62		Nazwa i symbol:  5	
Funkcja: Inte i mawistwo Projektował: mgr inż. arch. Zbigniew Dąbko Opracował: mgr inż. Sylwia Piwowarska	Nr upr.: 227/KL/72 Podpis: _____		
Rodzaj projektu: <u>INWENTARYZACJA</u>		Data opracowania: ML 2009 r.	
Temat: RZUT II-go PIĘTRA		Skala: 1:100	
Zawartość: Plan i elewacji Powierzchnie i objętości ul. Ciepłotłoczna 1 84 - 300 lębok, woj. pomorskie		Arkusze: Zespół Szkoły Gospodarki Zespołu Szkół nr 1 i 2 ul. Warszawska 17 budynek "D" 84 - 300 lębok, woj. pomorskie	
Stadium: I			