


Skala 1:100

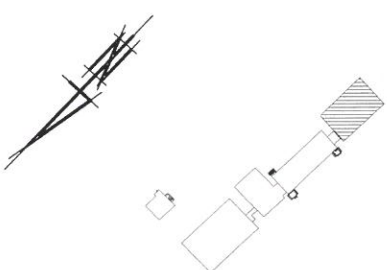


ZASTĘPIWIEŃ POWIERCZENIA		
1.1	Sztaż zęć	32,49
1.2	Sztaż zęć	32,49
1.3	Pont męć męć	6,15
1.4	Sztaż męć męć	438,08
1.5	Komęć męć	67,87
1.6	Pont męć męć	16,19
1.7	Pont męć męć	15,36
1.8	Sztaż męć męć	4,83
1.9	Sztaż męć męć	15,96
1.10	Sztaż męć męć	22,00
1.11	Sztaż męć męć	1,62
1.12	Sztaż męć męć	1,62
1.13	Sztaż męć męć	19,91
1.14	Sztaż męć męć	20,21
1.15	Sztaż męć męć	22,49
1.16	Sztaż męć męć	1,62
1.17	Sztaż męć męć	1,62
1.18	Sztaż męć męć	19,26
1.19	Sztaż męć męć	34,73
SŁOWA		774,50

☐	STARY GRZENIK
☒	NOWY GRZENIK
☐	PION

[illegible]


A

RZUT PIĘTRA I
Skala 1:100

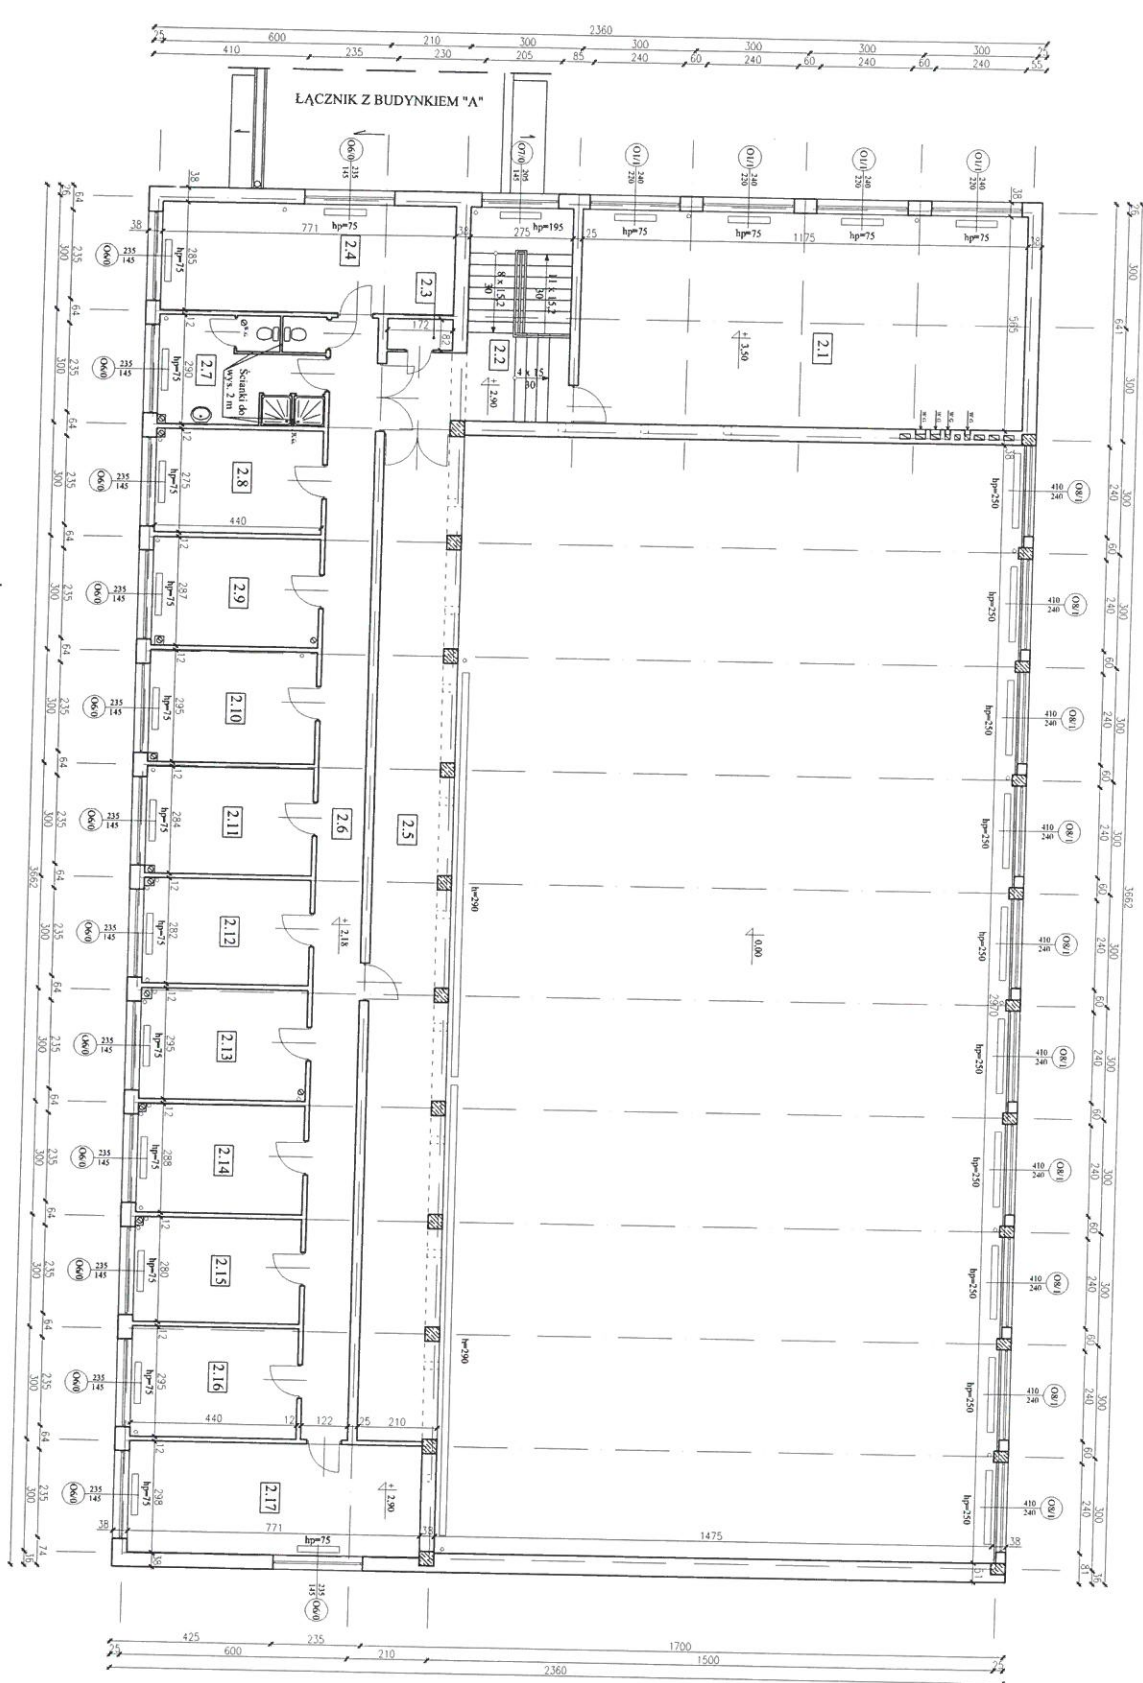

ZESTAWIENIE POWIERZCHNI			
2.1	Salę zajęć	66,39	
2.2	Kuchnia kuchenna	15,34	
2.3	Pom. magazynowe	1,41	
2.4	Pokoje	21,97	
2.5	Komunikacja	58,69	
2.6	Komunikacja	36,34	
2.7	Wieżd sanitarny	12,76	
2.8	Pokoje	12,10	
2.9	Pokoje	12,63	
2.10	Pokoje	12,98	
2.11	Pokoje	12,50	
2.12	Pokoje	12,41	
2.13	Pokoje	12,98	
2.14	Pokoje	12,67	
2.15	Pokoje	12,32	
2.16	Pokoje	12,98	
2.17	Pokoje	22,98	
SUMA		349,65	

STARY GRZEJNIK
NOWY GRZEJNIK
PION

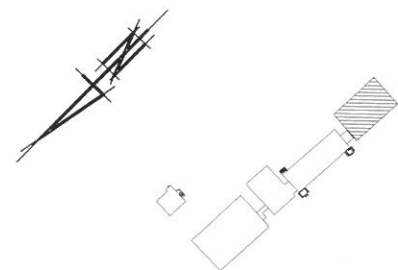

Znacownia Architekta mgr inż. Jacek Słupski		Nr rys. 2	
Miejscowość: Łódź, ul. Włocławska 100		Data: 1.10.09	
Funkcja: Inżynier architekt		Pracownia: Pracownia 3	
Projektant: mgr inż. arch. 227 K.L.72		Podpis: [Signature]	
Opis: Krysztal Mieszkali		Data opracowania: kwiecień 2009	
Tytuł: INWENTARYZACJA		Tytuł: RZUT PIĘTRA I	
Tytuł: PB		Tytuł: PB	