




PRZEKRÓJ I-I
1:50

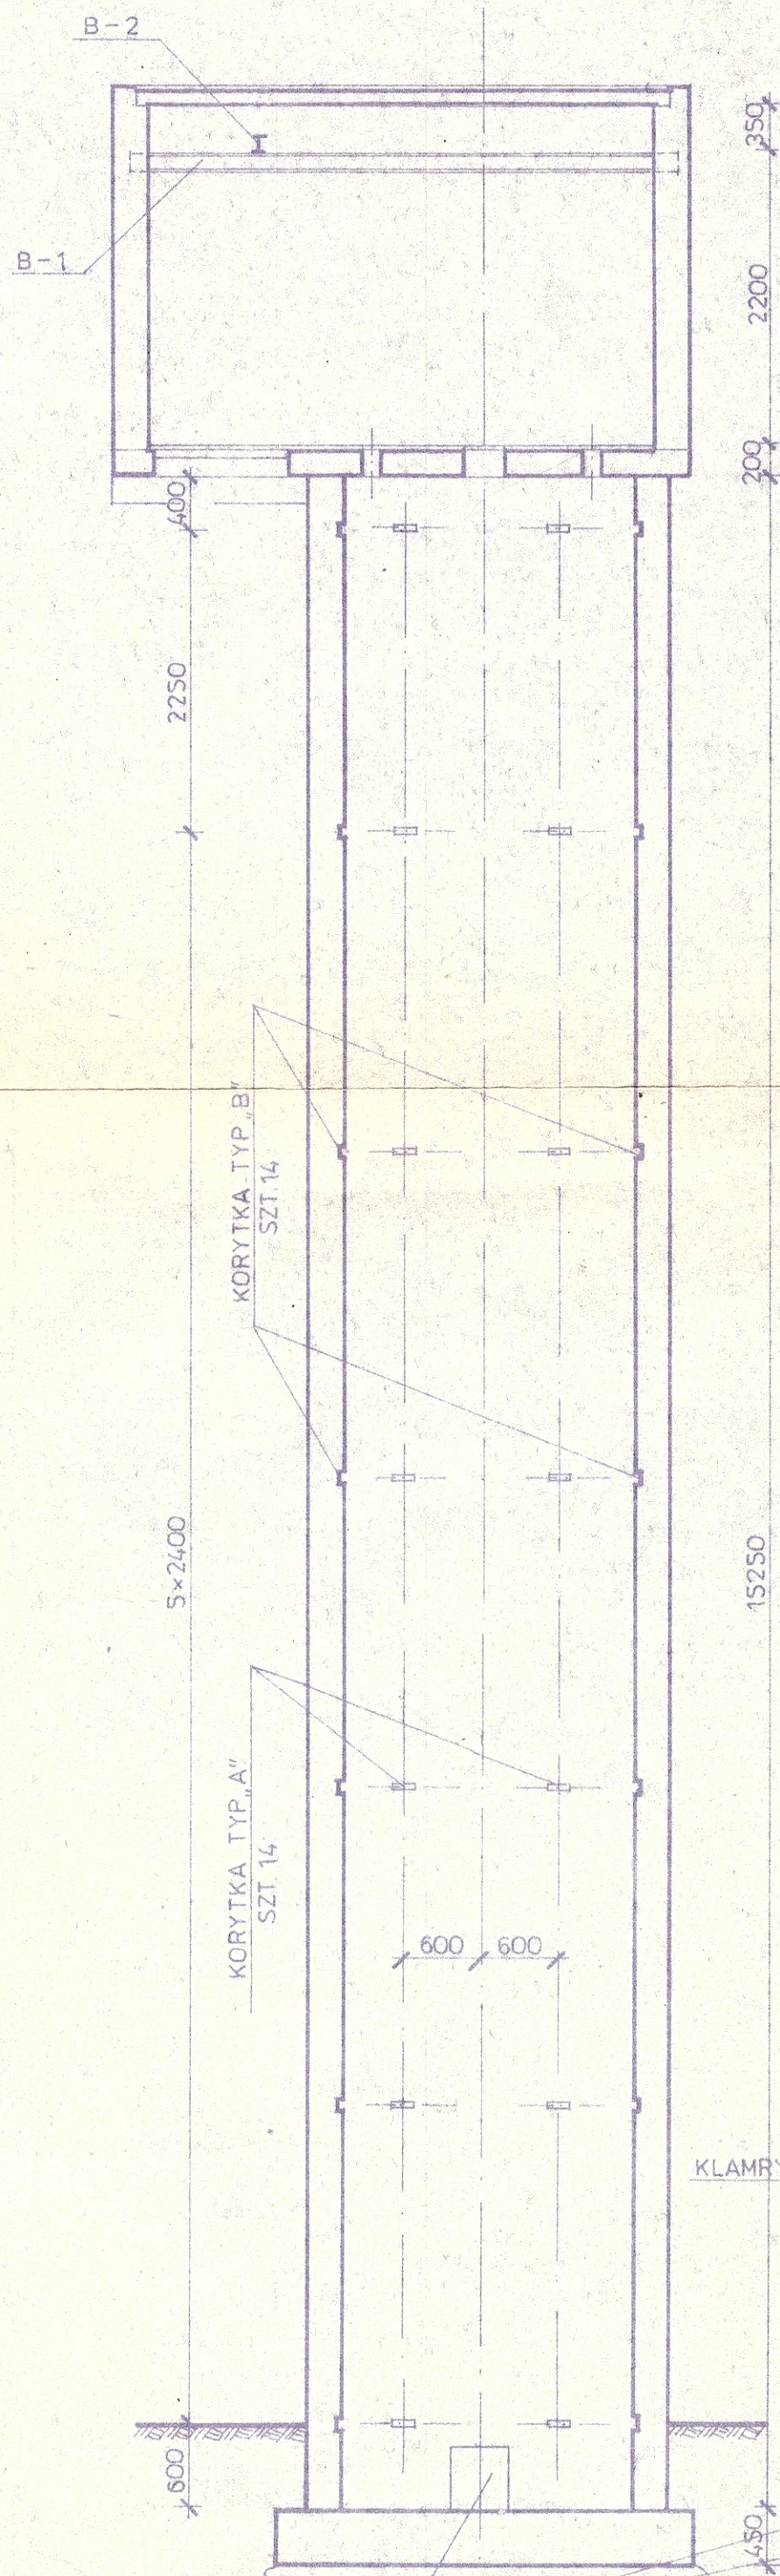


PRZEKRÓJ II-II
1:50

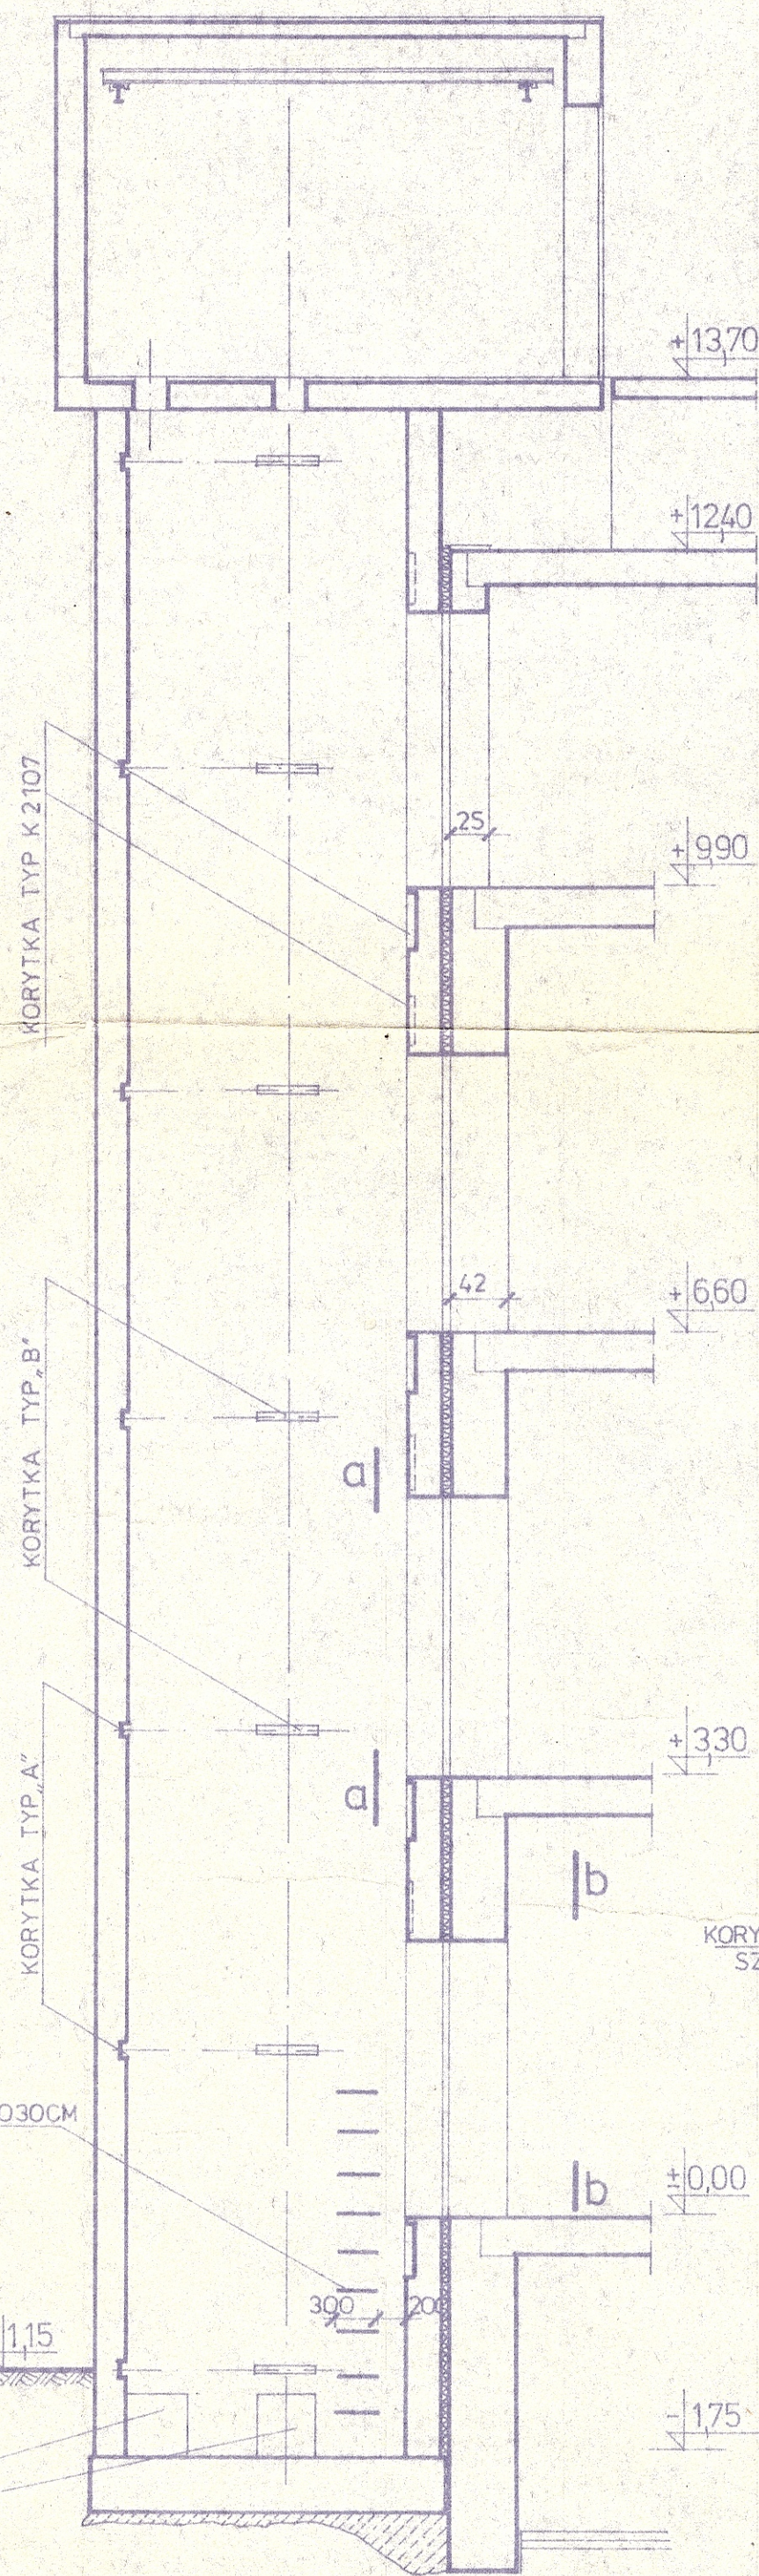


RZUT MASZYNOWNI 1:50

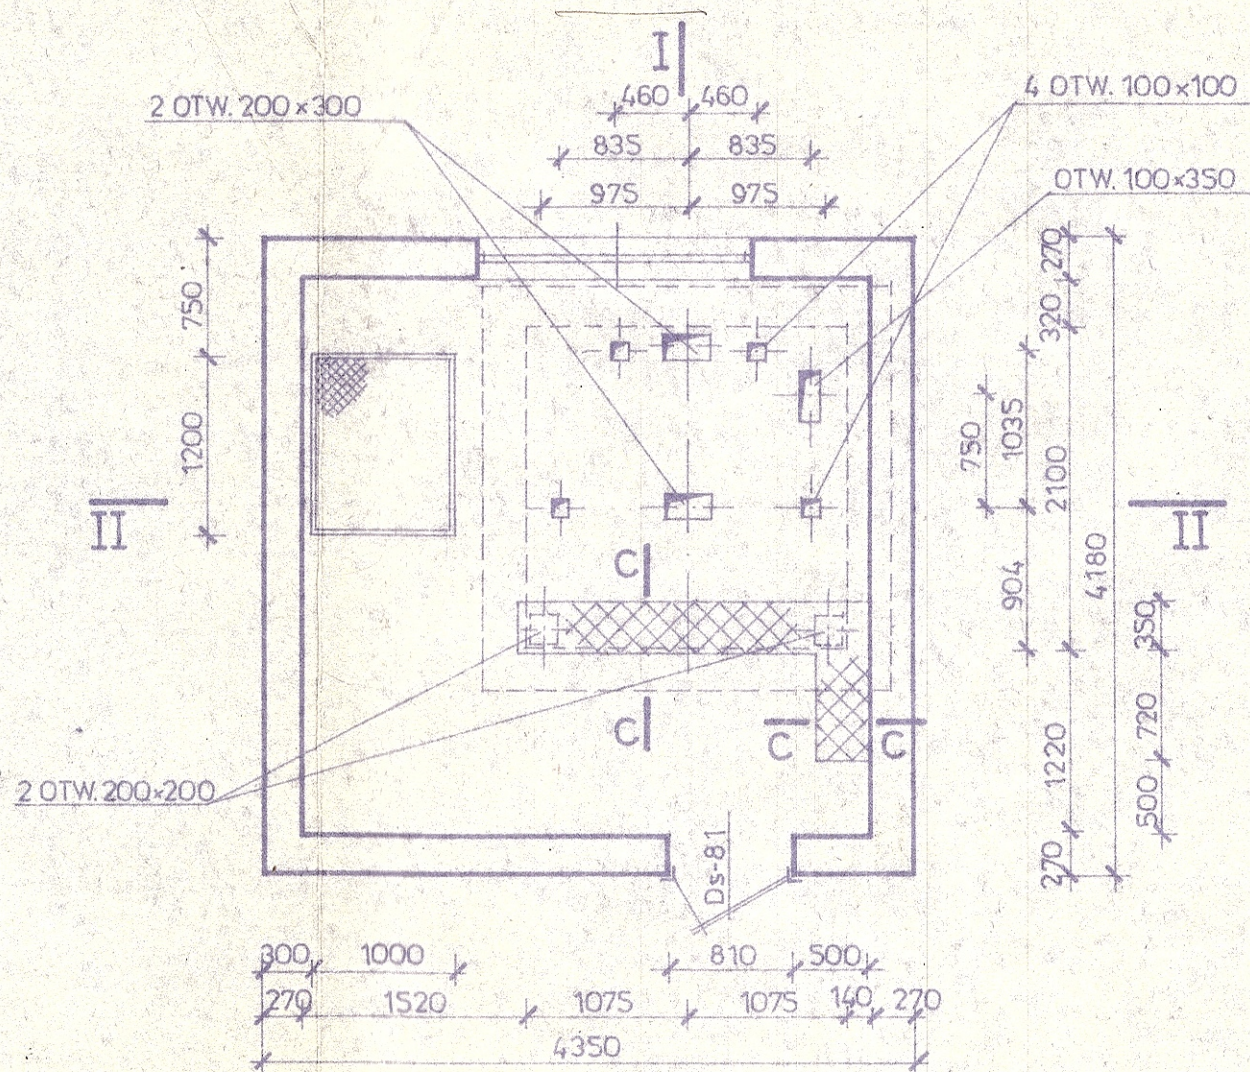

RZUT SZYBU 1:50

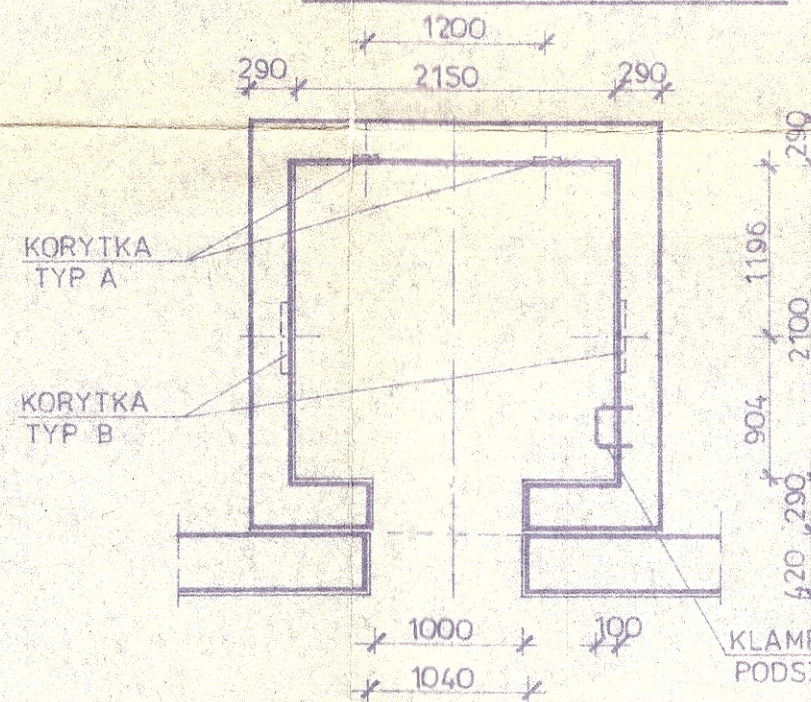


C-C
1:20

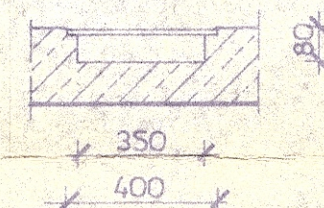


Osadzenie kaset 1:5

Typ A i B


Typ K-2107

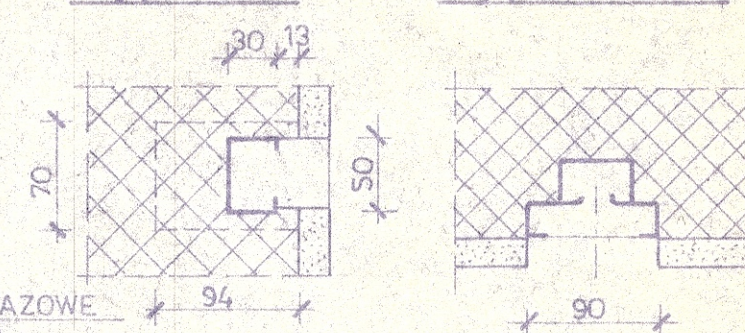

a-a
1:50

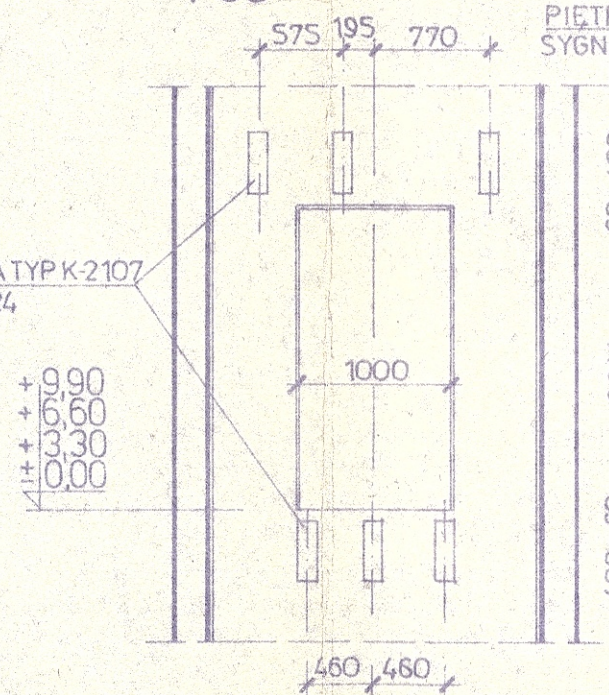

b-b
1:50

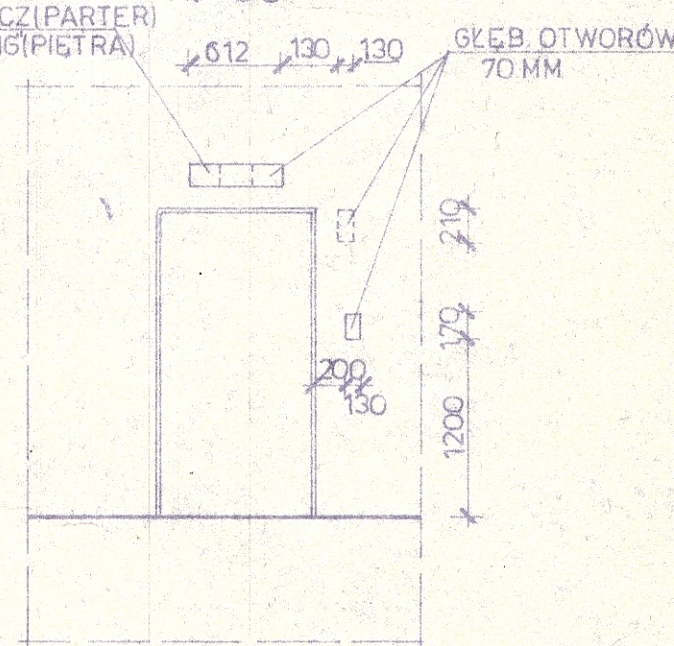

ELEMENTY KONSTRUKCYJNE SZYBU
WG RYS. NR 8

ZDERZAKI WYKONAĆ POD
NADZOREM KIEROWNIKA MONTAŻU

URZĄD MIEJSKI
w Łęborcu
WYDZIAŁ ARCHITEKTURY

mgr inż.
EDZIUBAŁ TOWSKI

tech. M. MISIASZEK

DOM POMOCY SPOŁECZNEJ NR 2 - ŁĘBÓRK
DOBUDOWA SZYBU DŹWIGU OSOBOWEGO

SZYB - RYS. WYMIAROWY

BUD.

1:50

1:20

93:12