


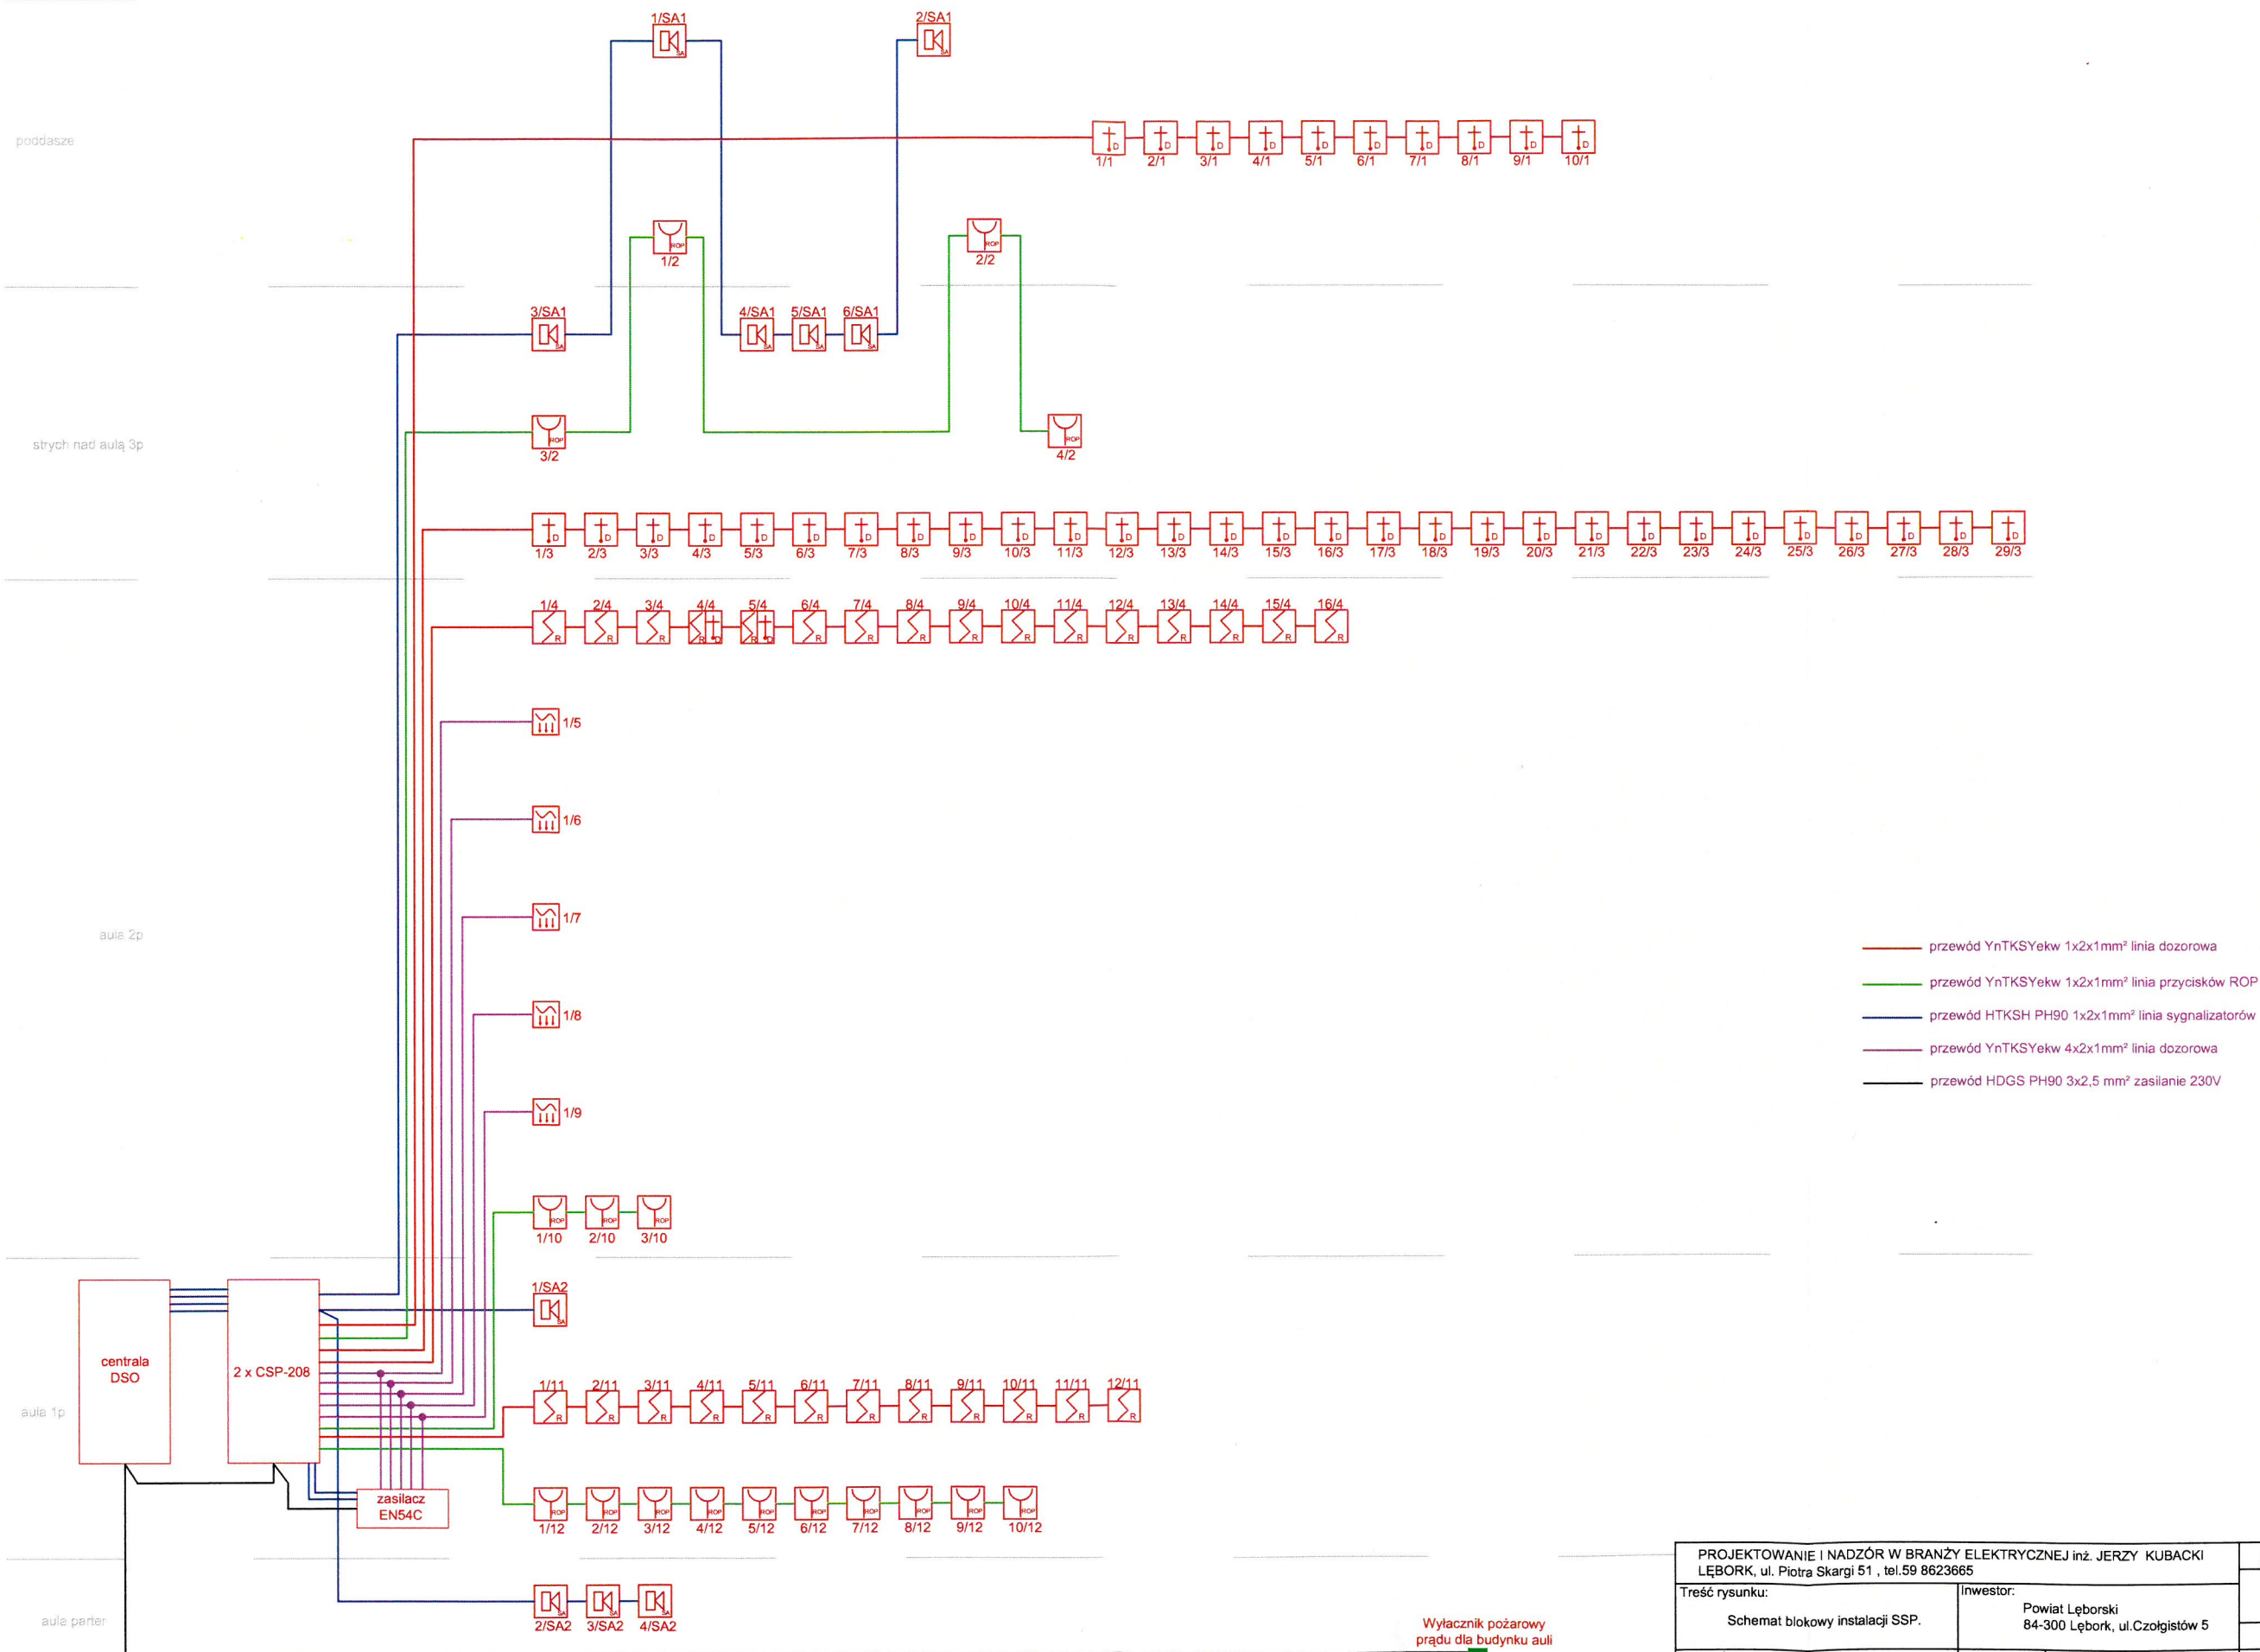

PROJEKTOWANIE I NADZÓR W BRANŻY ELEKTRYCZNEJ inż. JERZY KUBACKI LĘBORK, ul. Piotra Skargi 51, tel. 59 8623665			NR. RYS.	SKALA
Treść rysunku: Schemat blokowy instalacji SSP.	Inwestor: Powiat Lęborski 84-300 Lębork, ul. Czołgistów 5		E-6	1:100
			Podpis:	11.2019 r.
Nazwa inwestycji: Projekt instalacji SSP, DSO oraz zabezpieczenie elementów drewnianych nad sufitem auli do stopnia trudnopalnego.	Projektował	inż. Jerzy Kubacki nr upr. BK.IIF.7342/324/98	Projekt budowlany	
Adres inwestycji: ZSMI ul. Marcinkowskiego 1 84-300 Lębork	Sprawdził	mgr inż. Zbigniew Kubacki nr upr. POM/0192/PBE/19		