
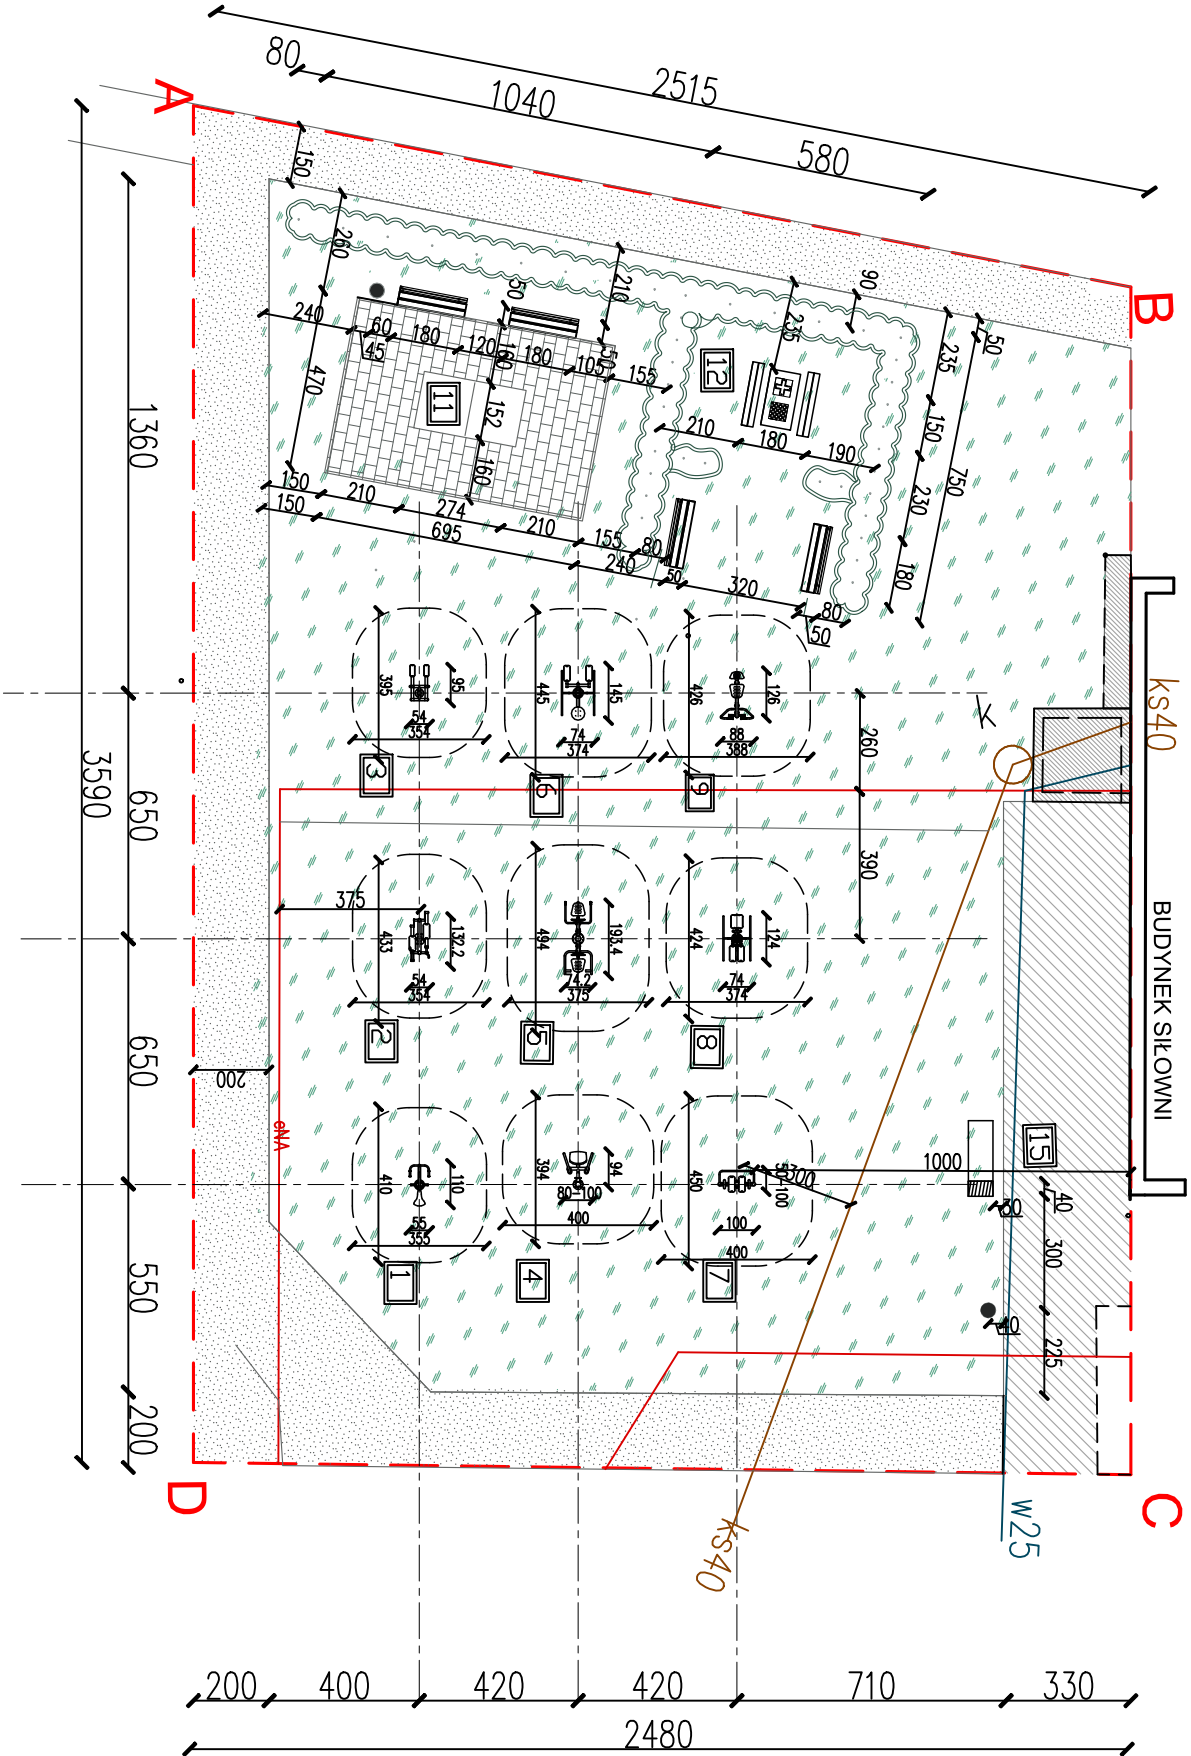


Wszystkie urządzenia siłowni plenerowej, sprawnościowego placu zabaw i strefy relaksu- na stałe związane z gruntem
Projekt wymaga adaptacji dla konkretnej lokalizacji.

urządzenie siłowni

strefa bezpieczeństwa

W strefach ochronnych nie instalować innych urządzeń, elementów architektury typu: drzewo, kosz, ławka, krawężnik itp.

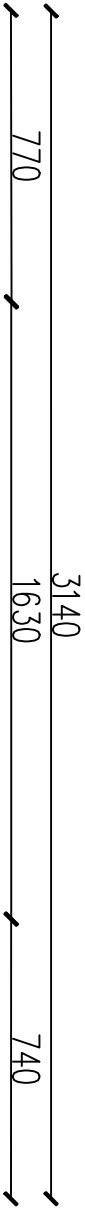

SŁOWNIA PLENEROWA		STREFA RELAKSU	
A-D zakres opracowania		JEDNOSTKA PROJEKTOWA ArchikConcept Anna Piukuła ul. Gotowskiego 6 85-030 Bydgoszcz	
grunt rodzimy - trawnik		INWESTYCJA	Otwarta Strefa Aktywności zlokalizowana w Lęborku przy ul. Pionierów 16 Działka nr 31/8 obr. 13
Powierzchnie utwardzone istniejące		INWESTOR	Powiat Lęborski ul. Czołgistów 5 84-300 Lębork
Powierzchnie utwardzone istniejące		RYSunek	PROJEKT ZAGOSPODAROWANIA -UKŁAD URZĄDZEŃ
nasadzenia Tawuły		PROJEKTANT	MGR INŻ.ARCH. ANNA PIKUŁA
nasadzenia Tawuły		DATA	14.02.2018
nasadzenia Tawuły		SKALA	1:200
nasadzenia Tawuły		NR RYSUNKU	2