LEGENDA:

- zakres opracowania
- grunt rodzimy - trawnik
- nasadzenia Tawuły
- Powierzchnie utwardzone projektowane kostka betonowa płukana 6x6x6 cm
- Powierzchnie utwardzone istniejące
- Powierzchnie utwardzone projektowane - - objęte odrębnym projektem"Budowa obiektów rekreacyjnyco- sportowych przy Powiatowym Centrum Edukacyjnym w Lęborku.:

SIŁOWNIA PLENEROWA

1- rower
2- orbitrek
3- narciarz
4- motyl integracyjny (słup)
5- wyciskanie+wyciąg
6- twister+steper
7- biegacz
8- wahadło+odwodziciel
9- wioślarz

STREFA RELAKSU

10- ławki 4 szt.
11- stół do tenisa
12- stół do szachów I chińczyka
13- kosz na śmieci 2 szt
14- tablica informacyjna
15- stojak na rowery

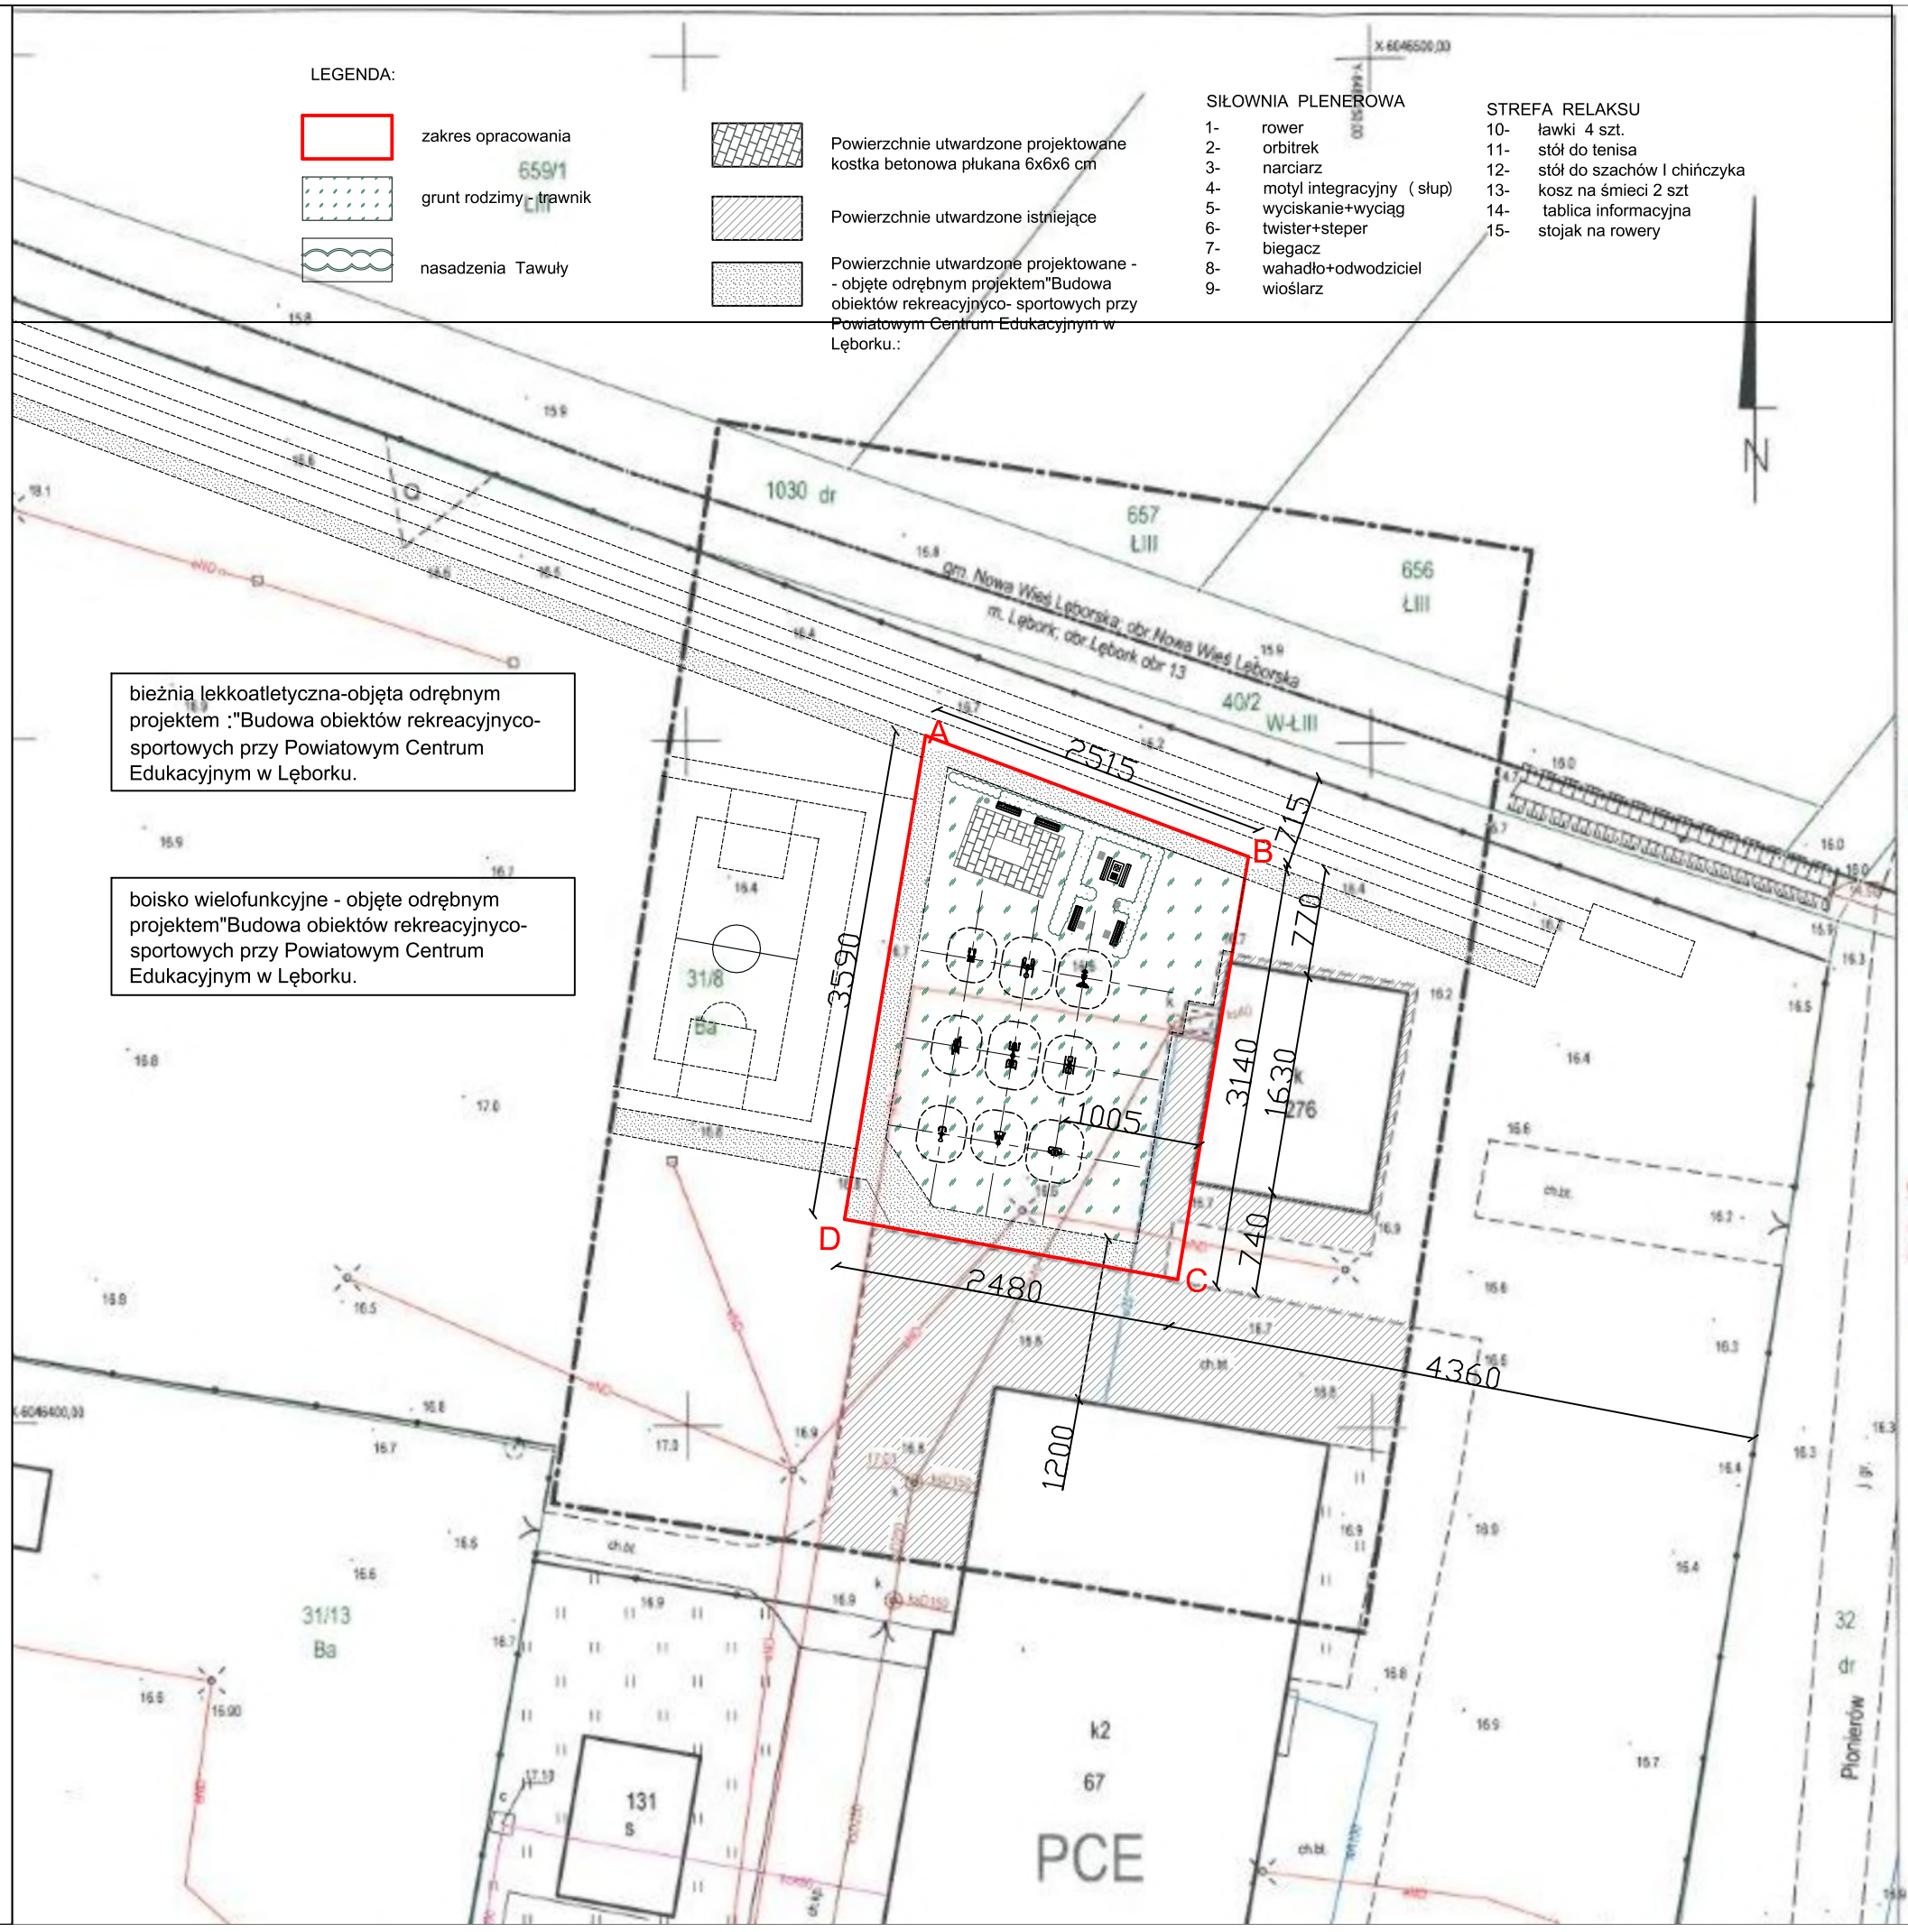

Mapa do celów projektowych

skala 1:500

Sporządzona na kopii mapy zasadniczej oraz na podstawie pomiaru uzupełniającego w m-cu lutym 2019 r. wykonana przez Usługi geodezyjno - kartograficzne "GEO-MAP" inż. Dawid Budzeń.

woj. pomorskie
pow. lęborski
jedn. ewid.: Lębork [220801_2]
obr. ewid.: 13 [0013]
dz. 31/8
Licencja nr: 6640.238.2019_2208_K05
zakres opracowania
ID: 6640.238.2019, ul. Pionierów
Stan aktualizacji na dzień 11.02.2019 r.
Układ współrzędnych płaskich: 2000/6
Układ współrzędnych wysokościowych: Kronsztadt 86

Geodeta uprawniony: inż. Dawid Budzeń Nr Upr. 21574

inż. Dawid Budzeń
GEODETA
upr. zawo 21574

Usługi geodezyjno-kartograficzne
inż. Dawid Budzeń
ul. Upowo 4, 84-352 Wicko
tel. 504 305 088
dawid.budzen@gmail.com
NIP: 841 155 62 52
REGON: 221649436

Wykonanie niniejszej mapy nie było poprzedzone odszukaniem znaków granicznych oraz ustaleniami dotyczącymi ewentualnych służebności gruntowych obciążających grunty położone w granicach projektowanej inwestycji budowlanej.

Przebieg granic oraz użytków gruntowych pozyskano z bazy PZGIK i jest aktualny na dzień wykonania pomiaru.

Nie wyklucza się istnienia w terenie również urządzeń podziemnych, dla których brak było informacji branżowych i nie zostały odnalezione w czasie inwentaryzacji geodezyjnej i pomiaru syf-wys.

Poświadcza się, że niniejszy dokument został opracowany w wyniku prac geodezyjnych i kartograficznych, których rezultaty zawiera operat techniczny wpisany do ewidencji materiałów państwowego zasobu geodezyjnego i kartograficznego	
Organ prowadzący państwowy zasób geodezyjny i kartograficzny	STAROSTA LĘBORSKI
Identyfikator ewidencyjny materiału zasobu - operatu technicznego	P.2208.2019.308
Data wpisania operatu technicznego do ewidencji materiałów zasobu	12.02.2019
Imię, nazwisko i podpis osoby reprezentującej organ	M. Janczak

STAROSTWO POWIATOWE
w LĘBORKU
Wydział Geodezji
Zespół Uzgodnień Dokumentacji Projektowej
dla Powiatu Lęborskiego
84-300 LĘBORK, ul.Czołgistów 5
tel.059 862 18 73, 059 862 39 56

W obszarze objętym opracowaniem nie ma obowiązujących projektów sieci uzbrojenia terenu.
L-k 12.02.2019 M. Janczak
miejscowość data imię nazwisko stanowisko podpis

potwierdzam godność oryginałem mapy

JEDNOSTKA PROJEKTOWA	ArchiKoncept Anna Pikuła ul. Gotowskiego 6 85-030 Bydgoszcz		
INWESTYCJA	Otwarta Strefa Aktywności zlokalizowana w Lęborku przy ul. Pionierów 16 Działka nr 31/8 obr.13		
INWESTOR	Powiat Lęborski ul. Czołgistów 5 84-300 Lębork		
RYSUNEK	PROJEKT ZAGOSPODAROWANIA		
PROJEKTANT	MGR INŻ.ARCH. ANNA PIKUŁA	KPOKK IARP 87/2012 KP-O279	
DATA 14.02.2018	SKALA 1:500	NR RYSUNKU	1