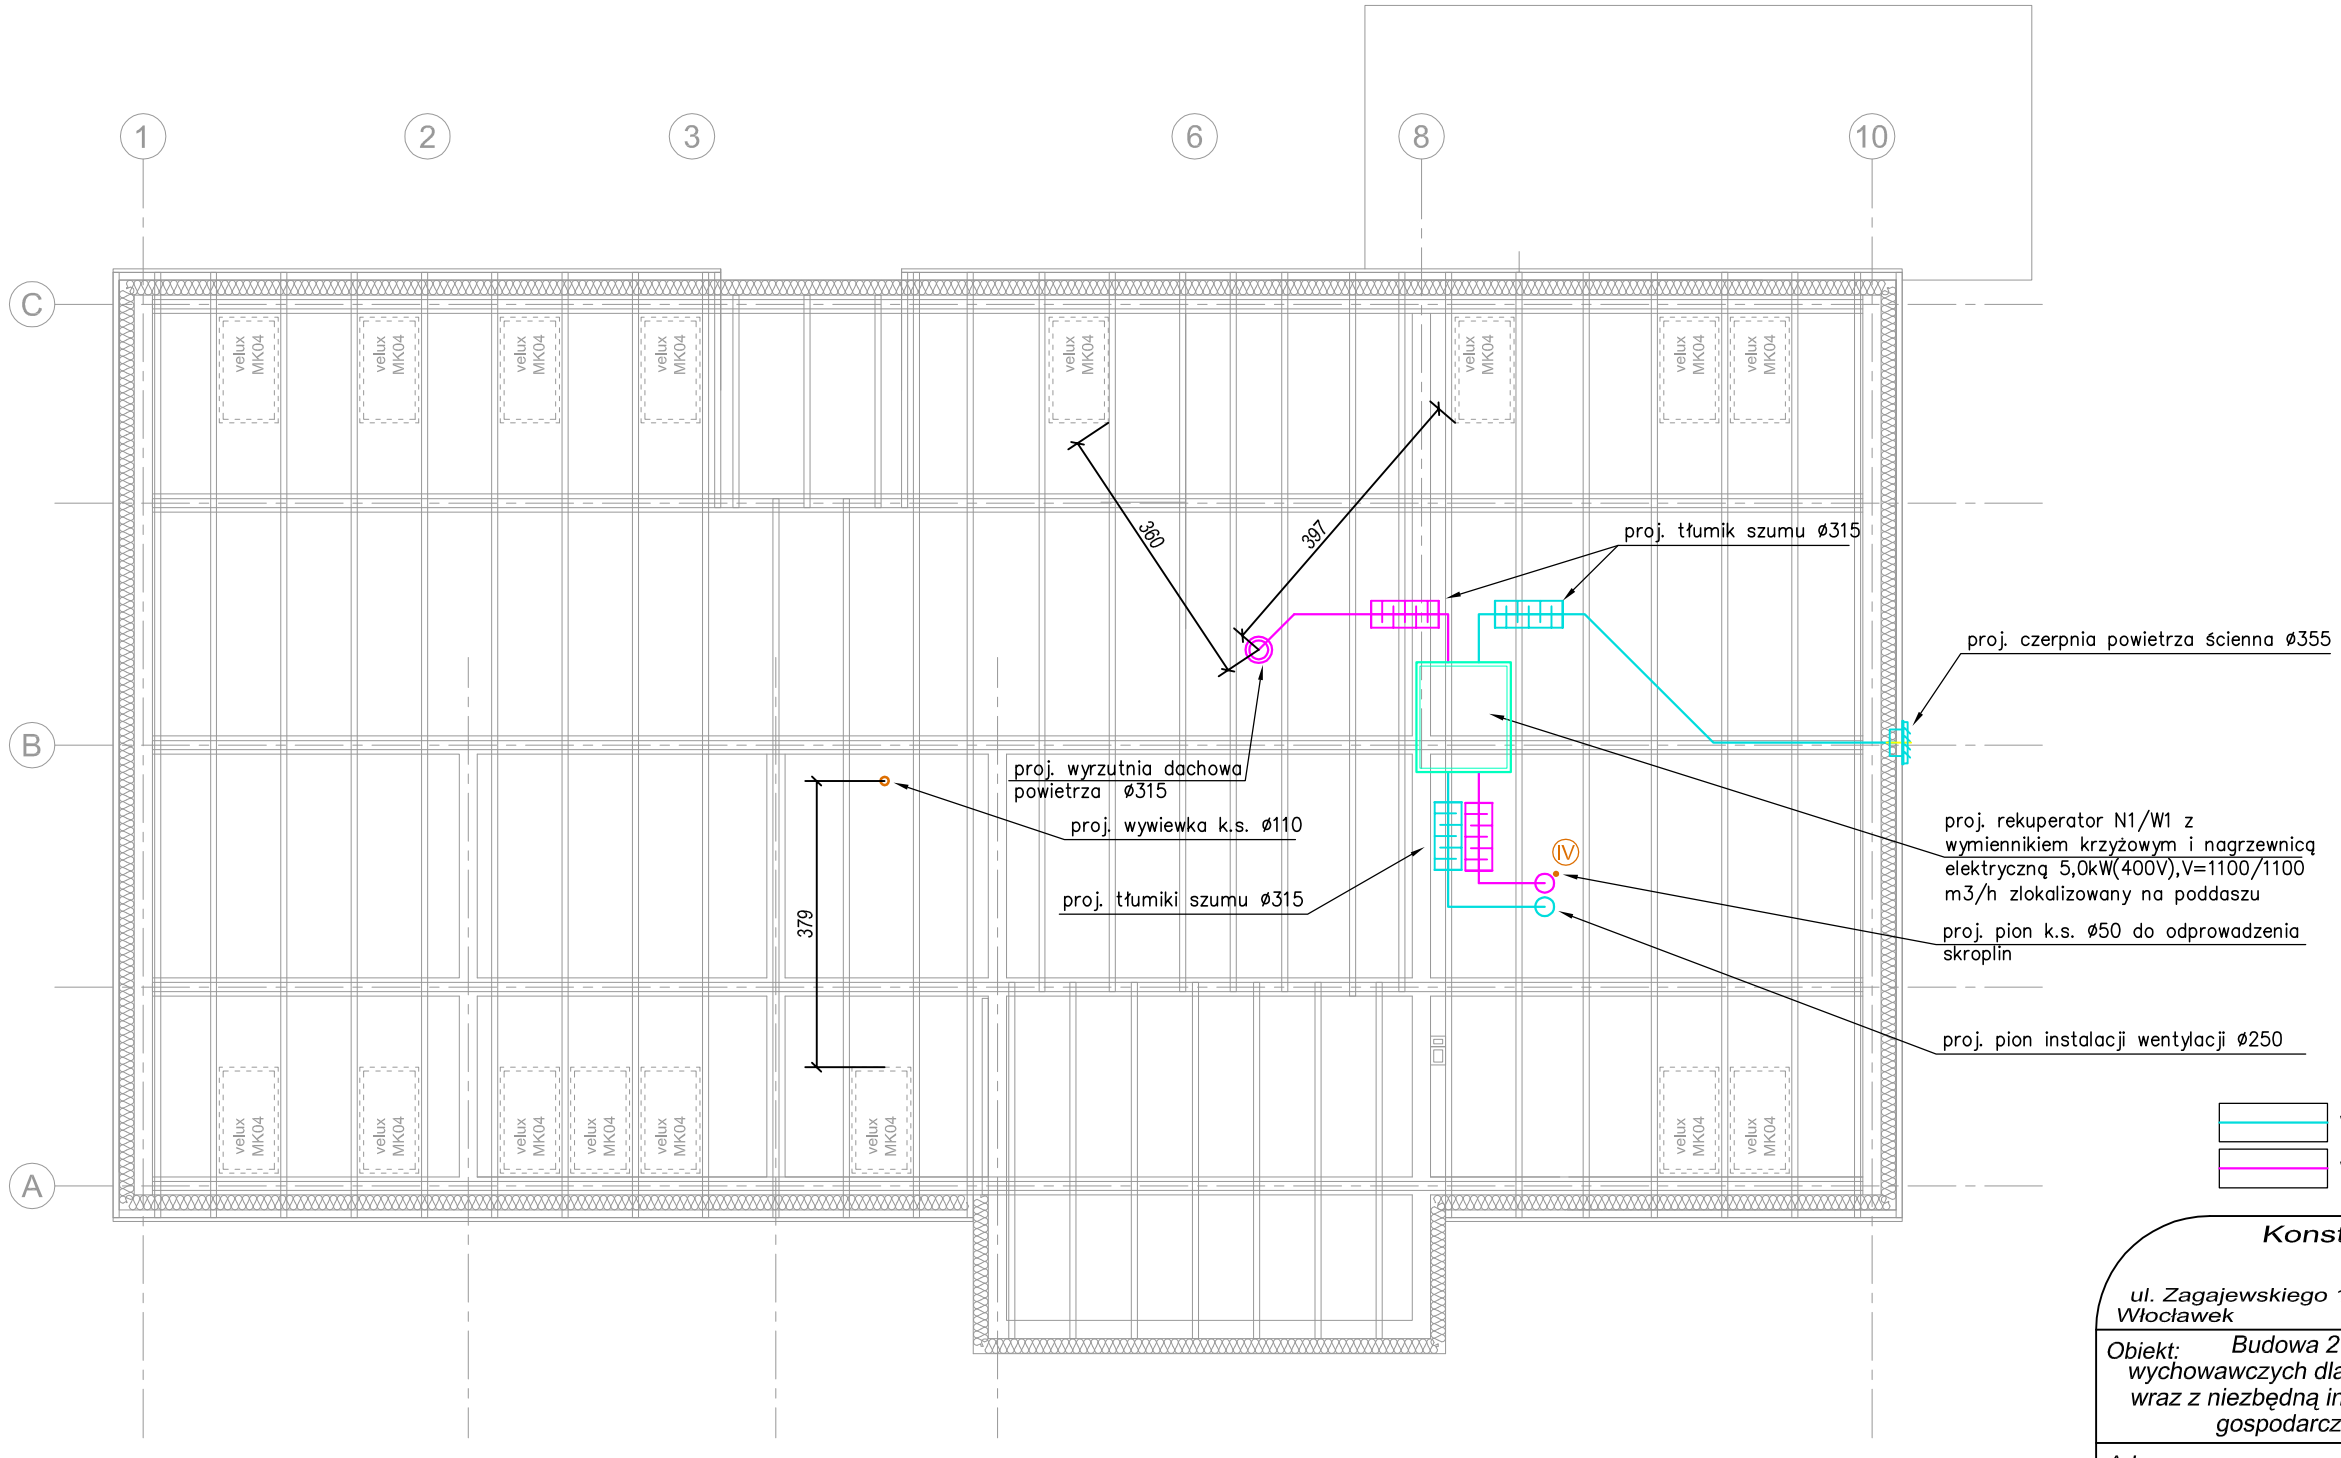

Konstrukcyjna Pracownia Projektowa
Piotr Jan Wojtczak
ul. Zagajewskiego 18/28 Włocławek
tel.: 600 513 056 piotrwojtczak@o2.pl

Obiekt: Budowa 2 budynków - placówek opiekuńczo-wychowawczych dla max. 14 wychowanków w każdym budynku, wraz z niezbędną infrastrukturą i rozbiórką istniejącego budynku gospodarczego oraz zbiornika bezodpływowego

Adres: Nowa Wieś Lęborska, dz. nr 825/13

Data: 10.2017 r.

Inwestor: Powiat Lęborski, ul. Czołgistów 5, 84-300 Lębork

Skala: 1:100

Nazwa rys.: BUDYNEK "L" - RZUT PODDASZA INSTALACJE SANITARNE

Nr: 10

Branża: INSTALACYJNA SANITARNA

Projektant: mgr inż. Bartłomiej Kamiński, upr. bud. nr: KUP/0147/POOS/08

Sprawdzający: mgr inż. Maciej Dzikowski, upr. bud. nr: LOD/1487/POOS/10