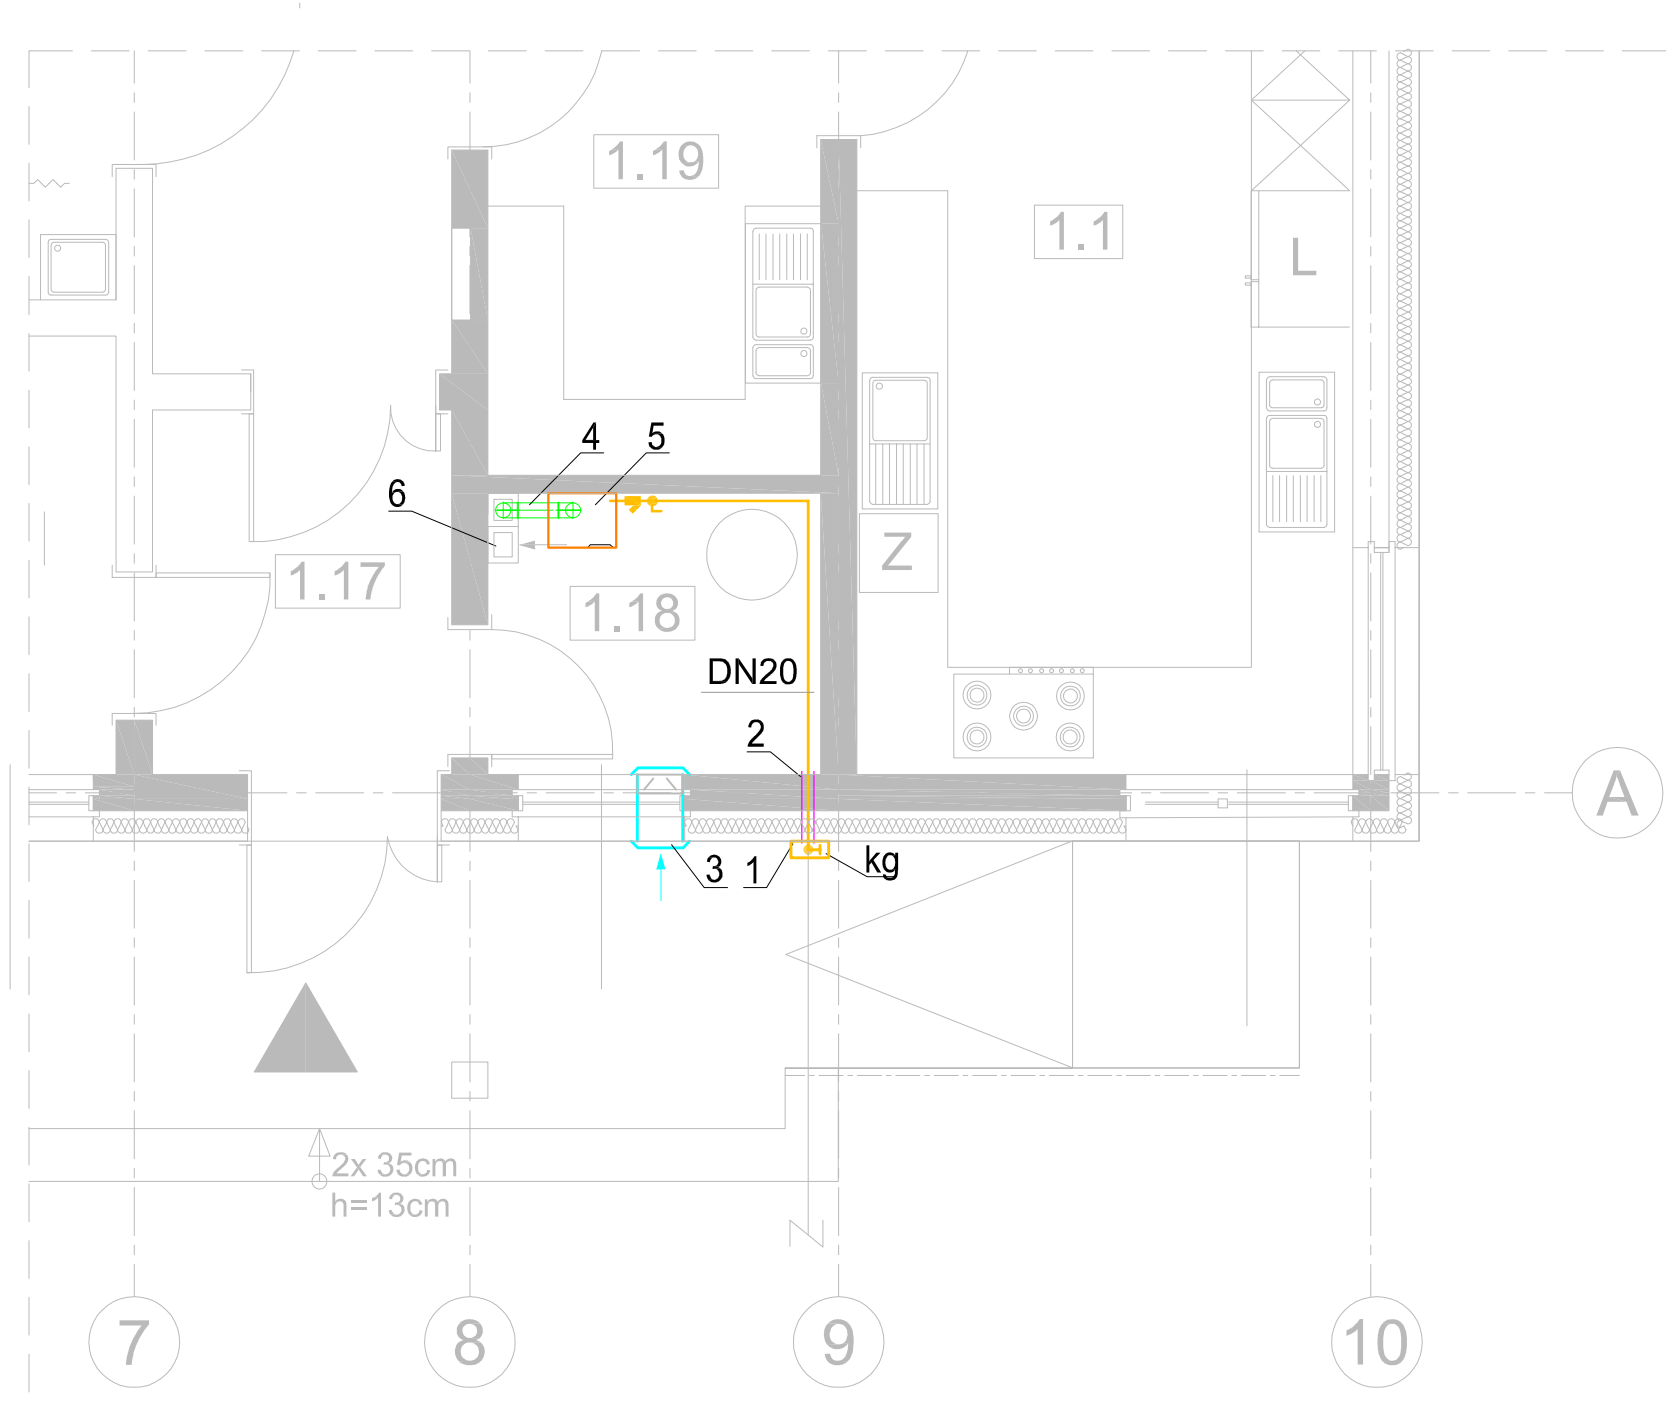

1. *proj. punkt redukcyjno-pomiarowy II°- 10kg/h z gazomierzem G1,6*
2. *proj. rura osłonowa stalowa z uszczelnieniem*
3. *nawietrzak podokienny 50x300- wykonać w ścianie zewn.*
4. *proj. przewód spalinowo-powietrzny (w komplecie z kotłem)*
5. *proj. kocioł gazowy kondensacyjny z zamkniętą komorą spalania Q <30kW*
6. *kanał wentylacji wywiewnej*

kg. *proj. kurek główny*

instalacja wewn. gazowa

Konstrukcyjna Pracownia Projektowa
Piotr Jan Wojtczak

ul. Zagajewskiego 18/28
Włocławek
tel.: 600 513 056 piotrwojtczak@o2.pl

Obiekt: Budowa 2 budynków - placówek opiekuńczo-wychowawczych dla max. 14 wychowanków w każdym budynku, wraz z niezbędną infrastrukturą i rozbiórką istniejącego budynku gospodarczego oraz zbiornika bezodpływowego

Adres: Nowa Wieś Lęborska
dz. nr 825/13

Data: 10.2017 r.

Inwestor: Powiat Lęborski
ul. Czołgistów 5, 84-300 Lębork

Skala: 1:50

Nazwa rys.:
BUDYNEK "L" - RZUT PIĘTRA
INSTALACJA WEWNĘTRZNA GAZOWA

Nr: 5

Branża: INSTALACYJNA SANITARNA

Projektant:
mgr inż. Bartłomiej Kamiński
upr. bud. nr: KUP/0147/POOS/08

Sprawdzający:
mgr inż. Maciej Dzikowski
upr. bud. nr: LOD/1487/POOS/10