


Przebudowa nawierzchni jezdni powiatowej Nr 1324G
od km 0+375 do km 2+605 długości 2,230 km

ZARZĄD DRÓG POWIATOWYCH
84-300 LEBORK, ul. Pionierów 10
tel. 059 862 39 87
REGON 770983271, NIP 841-15-20-107

PRZEKRÓJ NORMALNY
Skala 1:50

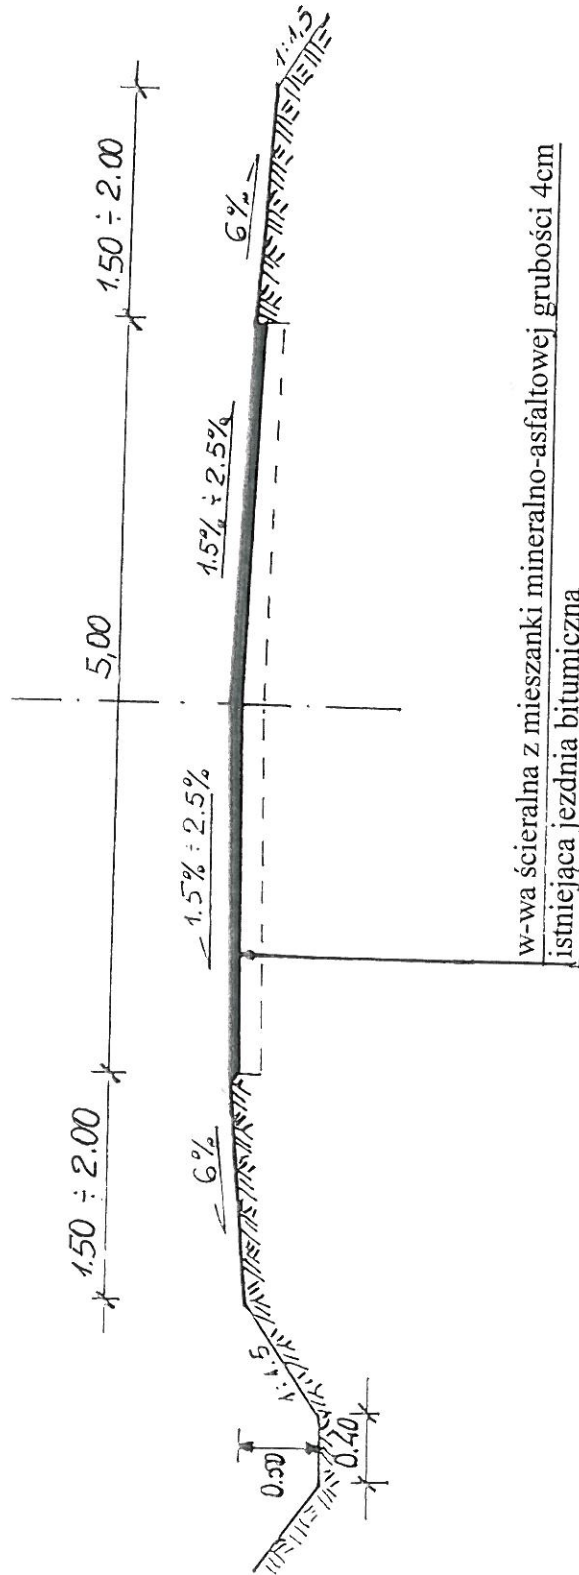

ST. SPECJALISTA

mgr inż. Maria Błaszczuk-Rzeppa