



Skala 1:100

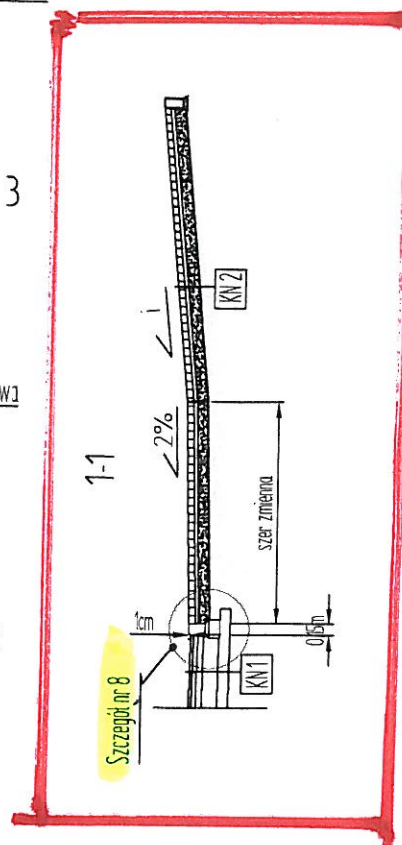

Skala 1:100

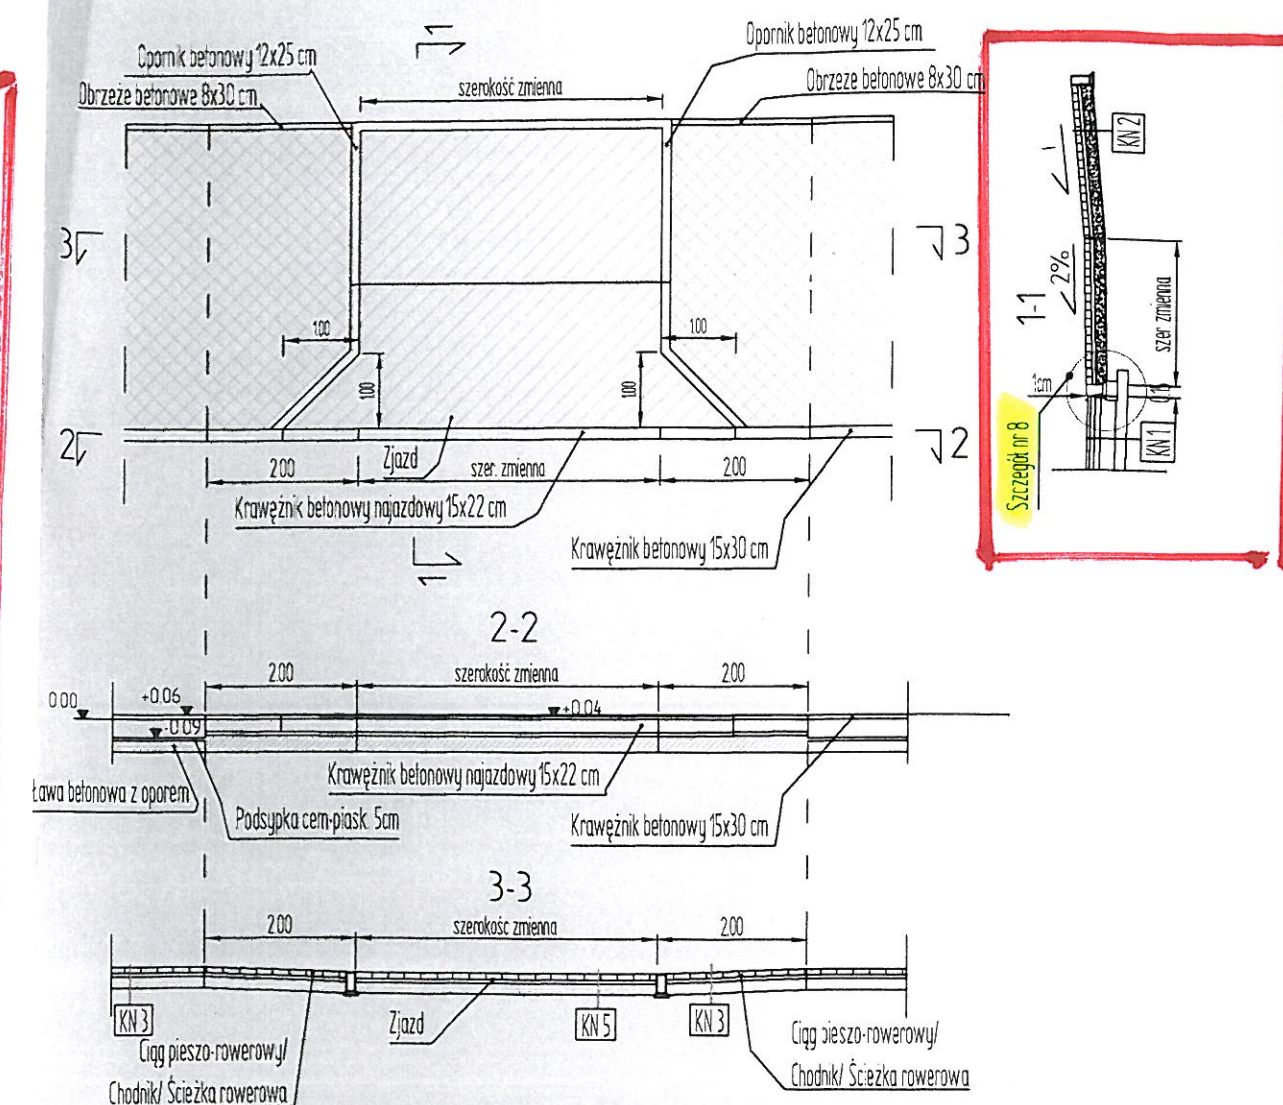

Inwestor:	ZARZĄD DRÓG POWIATOWYCH ul. Pionierów 10 84-300 Łęborg
Temat:	Przebudowa drogi powiatowej nr 1329 G od drogi krajowej nr 6 do m. Lubowidz
Studium wykonalności:	PROJEKT WYKONAWCZY
Treść rysunku:	SZCZEGÓŁY ZJAZDÓW