

Adnotacje urzędowe:

Zamawiający:

Zarząd Dróg Powiatowych
Ul. Pionierów 10
84-300 Lębork

Jednostka projektowa



HIGHWAY Biuro Projektów

80-180 Gdańsk; ul. Jeleniogórska 18/14

tel./fax: (58) 710 05 93,

Stadium:

PROJEKT BUDOWLANY

Zamierzenie budowlane:

Przebudowa drogi powiatowej nr 1329 G od drogi krajowej nr 6 do m. Lubowidz

Nazwa opracowania:

PLAN ZAGOSPODAROWANIA TERENU

Stanowisko:	Imię i nazwisko:	Nr uprawnień/branża:	Podpis:
Projektant:	Branża drogowa: Mgr inż. Piotr Urbański	Upr. w spec. drogowej: POM/0173/POOD/06	
Sprawdził:	Mgr inż. Krzysztof Prymaka	POM/0055/POOD/06	
Projektant:	Branża elektroenergetyczna: Mgr inż. Piotr Auguściak	Upr. w spec. elektroenerg.: POM/0210/POOE/09	
Sprawdził:	inż. Tadeusz Kopiejć	949/Gd/82	
Nr archiwalny:	Data opracowania:	Nr egzemplarza:	Nr tomu:
P-06.2013	LIPIEC 2013	2	

Miejsce i data: Lębork, 07 sierpień 2013

**Zespół Uzgadniania Dokumentacji
Projektowej dla Powiatu Lęborskiego**

HIGHWAY PIOTR URBAŃSKI
NIP: 841-152-15-32
80-180 Gdańsk
ul. Jeleniogórska 18/14

Wasz znak: -z dnia: 2013.07.22

Wniosek nr **ZD-187/2013** z dnia 2013.07.22

OPINIA

Na podstawie art. 28 ust.1 ustawy z dnia 17 maja 1989 r. - Prawo geodezyjne i kartograficzne (Dz. U. z 2000 r. Nr 100, poz. 1086 i Nr 120, poz. 1268), § 11 ust 1 rozporządzenia Ministra Rozwoju Regionalnego i Budownictwa z dnia 2 kwietnia 2001 r. w sprawie geodezyjnej ewidencji sieci uzbrojenia terenu oraz zespołów uzgadniania dokumentacji projektowej (Dz. U. z 2001 r. Nr 38, poz. 455) oraz Zarządzenia Starosty Lęborskiego z dnia 10 marca 2003 r. Nr 4/2003 - Zespół Uzgadniania Dokumentacji Projektowej

UZGADNIA

Przebudowa drogi powiatowej nr 1329 G od drogi krajowej nr6 do miejscowości Lubowidz w zakresie przewody i urządzenia elektroenergetyczne

Lokalizacja obiektu: Gm.Nowa Wieś Lęborska obr.Lubowidz, dz.: 112/3, 325/1, 325/2, 325/3, 337/2, 347/1, 373

Inwestor realizowanego obiektu: **ZARZĄD DRÓG POWIATOWYCH**
84-300 Lębork ul. Pionierów 13

UWAGI I ZALECENIA do opinii ZD-187/2013

1. Uzgodnienie zachowuje ważność przez okres 3 lat od dnia wydania.
 2. Do niniejszej opinii dołączono protokół z posiedzenia ZUDP zawierający uwagi i zalecenia nr ZD187/2013 z dnia 1-5.08.2013r.
 3. Uzgodnienie traci ważność gdy inwestor lub organ administracji architektoniczno-budowlanej a także organ nadzoru budowlanego powiadomią o utracie ważności, zmianie lub uchyleniu wydanych decyzji , o takim przypadku inwestor jest zobowiązany zawiadomić bezzwłocznie tutejszy Zespół.
 4. Wszystkie odstępstwa od uzgodnionej dokumentacji wymagają dodatkowego uzgodnienia w tutejszym Zespole.
 5. Przed wejściem w teren należy uzyskać zgodę właścicieli gruntów na ułożenie przewodów uzbrojenia podziemnego na ich nieruchomościach.
 6. Wszystkie trwałe obiekty budowlane podlegają wytyczeniu w terenie i geodezyjnej inwentaryzacji powykonawczej przez jednostki uprawnione do wykonywania prac geodezyjnych
 7. Integralną część niniejszego uzgodnienia stanowią mapy z uwidocznionym projektem inwestycji.
- Mimo zawiadomienia brak przedstawiciela branży telekomunikacyjnej w pracach zespołu

/Przewodniczący Zespołu Uzgadniania
Dokumentacji Projektowej/

Z up. STAROSTY

Adam Zielke
PRZEWODNICZĄCY
Zespołu Uzgadniania Dokumentacji Projektowej

Zespół Usług Inżynierskich i Projektowej
dla Powiatu Lęborskiego
64-300 LĘBORK, ul. Działistów 5
tel. 59 862 13 73, 59 662 39 56

PROTOKÓŁ NR ZD. 187/2013

biekt.....PRZEBUDOWA DROGI POWIATOWEJ NR. 1329.6. OP. DROGI KRAJOWEJ NR.6.....

2. MIEJSCOWOŚCI LUBOWIDZ W ZAKRESIE PRZEWODY I URZĄDZENIA ELEKTROENERGETYCZNE

okalizacja G.M. NOWA WIEŚ LĘBORSKA OBF. LUBOWIDZ OR. 112/3, 325/1, 325/2

325/3, 337/2, 347/1, 373.....

westor ZARZĄD DROG POWIATOWYCH UL. PIONIERÓW 10 84-300 LĘBORK

adnostka projektująca HIGHWAY GDAŃSK - PIOTR ALOUSIAK

lecenie z dnia 22.07.2013. Znak ZD. 187/2013

ata wpływu do ZUD 22.07.2013.

BRANŻA	TREŚĆ UZGODNIENIA	PODPIS UZGADNIAJĄCEGO
gazownicza	Wzrost sieci gazowej w obszarze opracowania rysunków 2.1. zachować przepisowe rozgałęzienie istniejącej sieci gazowej. Istniejące opracowanie jest projekt sieci gazowej obejmującej zakres opracowania. Powiadomii PDG w Lęborku o terminie prowadzonych prac Sh	KIEROWNIK Punktu Dystrybucji Gazu w Lęborku Winicjusz Broszkowski 01.08.2013
energetyczna	 Energa operator (3) ENERGA-OPERATOR SA Oddział w Słupsku Rejon Dystrybucji w Lęborku ul. Krzywoustego 34a 84-300 Lębork T + 48 59 841 63 03 F + 48 59 841 63 80 KRS 0000033455 NIP 583-000-11-90 Regon 190275904-00082 Uzgodnienie nr z dnia 01.08.2013r Naniesiona na planie w obszarze opracowania sieć elektroenergetyczna jest zgodna z posiadaną inwentaryzacją. Szczegółową lokalizację kabli ustalić metodą przekopów ręcznych. Wszelkie prace w strefie linii wykonywać ręcznie. Wykonawca robót jest zobowiązany co najmniej na 5 dni przed rozpoczęciem prac powiadomić pisemnie ENERGA-OPERATOR S.A., Rejon Dystryb. Lębork, Krzywoustego 34a. Uzgodniono: zgodnie z warunkami przebudowy sieć nr 13/R83/0204.	Kierownik Dział Dokumentacji Energetycznej Tomasz Grabowski
ciepłownicza	Uzgodnienie nr z dn. 05.08.2013r Uzgodniono: M. Naniesiona na planie w obszarze opracowania sieć ciepłownicza jest zgodna z posiadaną inwentaryzacją. Rozpoczęcie robót zgłosić na 5 dni przed terminem w MPEC Sp. z o.o. w Lęborku, ul. Pionierów 11. Uzgodnienie ważne 2 lata Uwagi MPEC MPEC bez uwag	MIEJSKIE PRZEDSIĘBIORSTWO ENERGETYKI CIEPLNEJ Spółka z ograniczoną odpowiedzialnością 64-300 LĘBORK, ul. Pionierów 11 tel. 862 11 81 Regon 770540204, NIP 54-1803-43-36 PROKURENT Z-ca DYREKTORA inż. Edmund Milczewski

BRANŻA	TREŚĆ UZGODNIENIA	PODPIS UZGADNIAJĄCEGO
telekomunikacyjna	Mimo zawiadomienia, brak przedstawicieli branży w pracach Zespołu. Uzgodnienie przesłane drogą elektroniczną dokonane przez Gata Andrzej TP SA.	Z up. STAROSTY Adam Zielke PRZEWODNICZĄCY Zespołu Uzgodnienia Dokumentacji
wodno – kanalizacyjna	Uzgodnienie MPWiK Leborle nr 3162/2013 z dn. 2.08.2013 zatwierdzone na oddzielnej karcie	Z up. STAROSTY Adam Zielke PRZEWODNICZĄCY Zespołu Uzgodnienia Dokumentacji
oświetlenie uliczne	Uzgodnienie bez uwag BENEFICJA Oświetlenie Sp. z o.o. Rejon Usług Oświetleniowych Sierakowice ul. Brzozowa 3 83-340 Sierakowice T +48 58 681 67 45	Kierownik Rejon Usług Oświetleniowych Sierakowice Krzysztof Komolubi
drogowa	Uzgodniono bez uwag	GMINA NOWA WIEŚ LĘBORSKA ul. Grunwaldzka 24 34-351 NOWA WIEŚ LĘBORSKA NIP 841116-09-623 tel. (0-59) 8612428 fax (0-59) 8612164
.....		
geodezyjna	W obszarze objętym projektem występuje ostra kolizja z punktami osnowy geodezyjnej III kl. pionowej oraz poziomej. Kolizja dotyczy 6 pkt os. Punkty te w trakcie prac ulegną zniszczeniu. Po zakończeniu prac istniejące kontorności odnotowania tych punktów na rysunku planu.	STAROSTWO POWIATOWE w LĘBORKU 84-300 LĘBORK, ul. Czerwistów 5 REGON 770981288 Z up. STAROSTY Adam Zielke KIEROWNIK OSRODEK DOKUMENTACJI FOTODOKUMENTACJI I FOTOGRAFICZNEJ

Sporządził: Adam Zielke
PRZEWODNICZĄCY
Zespołu Uzgodnienia Dokumentacji



mpwik
LĘBORK

MIEJSKIE PRZEDSIĘBIORSTWO
WODOCIAGÓW I KANALIZACJI
SP. Z O.O. W LĘBORKU
UL. PIONIERÓW 2, 84- 300 LĘBORK
tel. (0 59) 863 47 71; fax (0 59) 863 47 70

L.dz. NR/...../2013

Lębork, 02.08.2013 r.

STAROSTWO POWIATOWE W LĘBORKU
ZESPÓŁ UZGADNIANIA DOKUMENTACJI PROJEKTOWEJ
DLA POWIATU LĘBORSKIEGO
UL. CZOŁGISTÓW 5
84 – 300 LĘBORK

dotyczy: uzgodnienia „Projektu budowlanego – przebudowa drogi powiatowej nr 1329G od drogi krajowej nr 6 do m. Lubowidz”.

Miejskie Przedsiębiorstwo Wodociągów i Kanalizacji Sp. z o.o. w Lęborku uzgadnia przebieg projektowanego przyłącza gazowego do działki jw. bez uwag.

Uzgodnienie ważne jest 3 lata.

Z poważaniem

DYREKTOR ZARZĄDU

[Signature]

PODGIK Lebork

Od: Martyna Mikos - Biuro Projektów HIGHWAY <m.mikos@highwaybp.pl>
Wysłano: 22 lipca 2013 13:42
Do: odgk_lebork@wp.pl
Temat: [SPAM] dot. Przebudowy drogi powiatowej nr 1329G-ZUD

Witam,

W nawiązaniu do rozmowy telefonicznej przesyłam treść uzgodnienia od Pana Andrzeja Gali w sprawie planowanej inwestycji przebudowy drogi powiatowej nr 1329G.

Pozdrawiam

Martyna Mikos

Biuro Projektów HIGHWAY

Ul. Jeleniogórska 18/14

80-180 Gdańsk

Tel./fax: 58 710 05 93

kom. 603 139 793

highway 19.jpg

From: Gala Andrzej - Hurt TP [mailto:Andrzej.Gala@orange.com]
Sent: Thursday, June 20, 2013 11:29 AM
To: Martyna Mikos - Biuro Projektów HIGHWAY
Subject: ODP: dot. Przebudowy drogi powiatowej nr 1329G-ZUD

Witam

Tekst z pieczęci do uzgodnień + uwagi:

Ad. pkt 1 - prace wykonywać wyłącznie pod nadzorem pracownika TPSA. W przypadku zmian rzędnych terenu dostosować głębokość posadowienia elementów sieci i odpowiednio zabezpieczyć. W przypadku poszerzenia, przesunięcia, budowy ulic, zjazdów gdzie występują przejścia poprzeczne sieci telekomunikacyjnej - istniejące kable zabezpieczyć w obrębie poszerzanej drogi rurą dwudzielną (na całą szerokość drogi lub zjazdu o długościach przekraczających jej szerokość o minimum 0,5 m z każdej strony). Telekomunikacyjne kable doziemne występujące na skraju lub w obrębie przebudowywanej drogi, krawężnika, zatok, nowych parkingów itp. przesunąć przełożyć w głąb chodnika lub pasa zieleni w przypadku braku możliwości (ze względu na ukształtowanie, uzbrojenie terenu i in.) zabezpieczyć rurą dwudzielną na całej długości kolizji - (do dł. 80 m.) lub przebudować zgodnie z normami TP.

Nadziemne elementy sieci telekomunikacyjnej (np.: słupy, słupki kablowe..) kolidujące z projektem: przestawić - przebudować w miejsce niekolizyjne (np. skraj chodnika, pas zieleni) zgodnie z normami TP i PN. W przypadku zmiany lokalizacji - przesunięcia elem. sieci TP dostarczyć powykonawczą inwentaryzację geodezyjną. Wszystkie prace kolizyjne - ziemne podlegają odbiorowi technicznemu (przed zakryciem - zasypaniem). Koszt ewentualnej modernizacji elementów sieci telekom. ponosi inwestor. Roboty budowlano montażowe należy zlecić wyłącznie firmie specjalizującej się w robotach teletechnicznych, która posiada: certyfikat jakości, z serii ISO 9000, w zakresie budowy i utrzymania sieci i linii telekomunikacyjnych, udokumentowane doświadczenie w wykonywaniu prac o podobnym zakresie rzeczowym, referencje za okres ostatniego roku, Telekomunikacji Polskiej S.A. lub Partnera Technicznego TP utrzymującego i eksploatującego infrastrukturę TP na danym terenie strefie utrzymaniowej. Wszystkie prace kolizyjne - ziemne podlegają odbiorowi technicznemu (przed zakryciem - zasypaniem). W powiadomieniu (min. 2 tyg. przed rozpoczęciem prac) proszę podać kontakt - tel. kier. robót oraz nr uzgodnienia. PTOK fax: 583203322.

Andrzej Gala

Starszy Specjalista ds. Ewidencji i Zarządzania Danymi o Infrastrukturze

Tel. +48 59 842 61 86

Telekomunikacja Polska

Hurt TP

Techniczna Obsługa Klienta

Dział Ewidencji i Zarządzania Danymi o Infrastrukturze Olsztyn

Łukasiewicza 1/2/3 /p. 335 - Bud. D, 76-200 Słupsk

<http://www.hurt-tp.pl> <<http://www.hurt-tp.pl>>

Czy musisz drukować tę wiadomość? Pomyśl o środowisku. Korzystaj z e-faktury.

Treść tej wiadomości jest własnością Telekomunikacji Polskiej i zawiera informacje stanowiące tajemnicę przedsiębiorstwa TP. Jeżeli nie jesteście Państwo jej adresatem, bądź otrzymaliście ją przez pomyłkę, prosimy o powiadomienie o tym nadawcy oraz trwałe jej usunięcie. Telekomunikacja Polska Spółka Akcyjna z siedzibą i adresem w Warszawie (00-105) przy ulicy Twardej 18, wpisana do Rejestru Przedsiębiorców prowadzonego przez Sąd Rejonowy dla m.st. Warszawy XII Wydział Gospodarczy Krajowego Rejestru Sądowego pod numerem

0000010681; REGON 012100784, NIP 526-02-50-995; z pokrytym w całości kapitałem zakładowym wynoszącym 4 006 947 063 zł.

Od: Martyna Mikos - Biuro Projektów HIGHWAY [mailto:m.mikos@highwaybp.pl]

Wysłano: 7 czerwca 2013 09:54

Do: Gala Andrzej - Hurt TP

Temat: dot. Przebudowy drogi powiatowej nr 1329G-ZUD

Witam,

W nawiązaniu do naszej wczorajszej rozmowy telefonicznej przesyłam w załączniku dla zadania pn. „Przebudowa drogi powiatowej nr 1329 G od drogi krajowej do m. Lubowidz”:

1. plan zagospodarowania terenu
2. Mapę
3. Skrócony opis prac budowlanych

Projekt będzie składany do uzgodnienia na ZUD w Lęborku.

Martyna Mikos

Tel. 58 710 05 93

Tel. kom. 603 1397 93

Biuro Projektów
HIGHWAY


Ul. Jeleniogórska 18/14
80-180 Gdańsk

Lębork, 2 lipca 2013 roku

Znak 83MMD/TG/L.dz. 1582/2013

Dot. uzgodnienia projektu przebudowy drogi powiatowej 1329G

W odpowiedzi na pismo z dnia 6 czerwca 2013 r. w sprawie uzgodnienia projektu przebudowy drogi powiatowej nr 1329G od drogi krajowej nr 6 do m. Lubowidz informujemy, że uzgadniamy projekt przebudowy w zakresie kolizji z istniejącymi sieciami elektroenergetycznymi nn 0.4 kV zgodnie z Warunkami Przebudowy (usunięcia kolizji) nr 13/R83/02044 z dnia 2.07.2013 r.

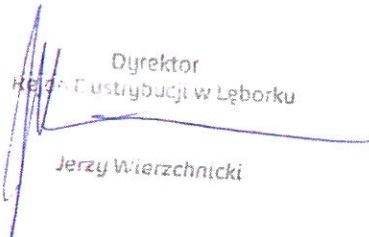Dyrektor
Rejonu Dystrybucji w Lęborku

Jerzy Wierchnicki

Załączniki:

1. Uzgodniony Projekt budowlany – 1 egz.
2. Projekt budowlany - rys. 2.1, 2.2, 2.3. z dnia 6.06.2013 r.
3. Warunki Przebudowy (usunięcia kolizji) nr 13/R83/02044 z dnia 2.07.2013 r. (kopia)

Otrzymują:

1. adresat
2. a/a

 Sprawę prowadzi: Tomasz Grabowski, tel. 059 841 63 55, e-mail: tomasz.grabowski@energa.pl

Numer 13/R83/02044	Miejscowość Lębork	Data 02-07-2013
--------------------	--------------------	-----------------

WARUNKI PRZEBUDOWY

(USUNIĘCIA KOLIZJI)

SIECI ELEKTROENERGETYCZNEJ ENERGA – OPERATOR SA

Oddział w Słupsku

Niniejszy dokument określa niezbędny zakres przebudowy sieci elektroenergetycznej dla kolidującego z siecią (urządzeniami) obiektu:

1. Obiekt:
Nazwa: kolizja istniejącej sieci elektroenergetycznej z projektowaną przebudową drogi powiatowej nr 1329 G
Adres (Nr działki): Lubowidz
gm. Nowa Wieś Lęborska, działka numer Lubowidz-112/3, 373, 325/3, 347/1, 325/2, 325/1, 337/2
2. Istniejące urządzenia elektroenergetyczne podlegające przebudowie:
 - 2.1. Obwód [nN] - Wieś słup 101/201 [200]
3. Zakres niezbędnej przebudowy sieci:
 - 3.1. Urządzenia WN i SN:
-
 - 3.2. Stacja transformatorowa:
istniejąca stacja transformatorowa T-711 "Lubowidz Osiedle", obw. 100
istniejąca stacja transformatorowa T-338 "Lubowidz Mosty Witosa", obw. 300
 - 3.3. Urządzenia nn:
- Wymienić istniejący słup nr 103 w linii napowietrznej typu Al.4 x 50 +25 mm², obw. 100 ze stacji T-711 "Lubowidz Osiedle" na wirowany E-10,5/12. Przepięć istniejące przyłącze kablowe YAKY 4x35mm² (1 szt.) oraz przełożyć oprawę oświetlenia ulicznego na słup wirowany.
- Wymienić istniejący słup nr 301 w linii napowietrznej typu Al.4 x 50 +25 mm², obw. 300 ze stacji T-338 "Lubowidz Mosty Witosa" na wirowany E-10,5/12. Przepięć istniejące przyłącze kablowe YAKY 4x35mm² (1 szt.) i YAKY 4x70mm² (szt.2) oraz przełożyć oprawę oświetlenia ulicznego na słup wirowany.
- Ułożyć odcinek linii kablowej YAKY 4x150mm² o długości około 50m i połączyć poprzez mufy kablowe z istniejącym kablem ze słupa nr 305/RK-10.
 - 3.4. Demontaże:
Demontaż 2 stanowisk słupowych narożnych.
Demontaż istniejących przyłączy szt.4.
Unieczynnienie istniejącego odcinka linii kablowej.
4. Inne ustalenia:
 - 4.1. Dotyczy projektu budowlanego:
- Wymiana słupów w istniejących liniach niskiego napięcia będzie realizowana w trybie art. 29a Ustawy "Prawo Budowlane".
- Dla przebudowy linii kablowej niskiego napięcia w miejscu kolizji z projektowanym rondem wnioskodawca dostarczy projekt budowlany z prawomocnym pozwoleniem na budowę. Projekt powinien być uzgodniony z ENERGA-OPERATOR SA
 - 4.2. Inne wymagania:
Umowa o przebudowę sieci zostanie sporządzona na podstawie przedłożonego projektu budowlanego.
5. Rozpoczęcie prac projektowych, jak również budowlano – montażowych na podstawie niniejszych warunków przebudowy sieci odbywa się na zasadach uzgodnionych z ENERGA – OPERATOR SA Oddział w Słupsku.
6. Ewentualne odwołanie od niniejszych warunków przebudowy sieci jest możliwe w okresie jednego miesiąca od daty ich wydania. Brak stanowiska Podmiotu występującego o usunięcie kolizji uznawane będzie jako ich akceptacja.
7. Warunki przebudowy sieci ważne są przez okres 2-ch lat od daty ich określenia.

ZA ZGODNOŚĆ
Z ORYGINAŁEM

HIGHWAY BIURO PROJEKTÓW
UL. JELENIÓGÓRSKA 18/14
80-180 GDAŃSK

dotyczy: uzgodnienia „Projektu przebudowy drogi powiatowej nr 1329 G od drogi krajowej nr 6 do m. Lubowidz.”

W odpowiedzi na Wasze pismo z dnia 06.06.2013r. Miejskie Przedsiębiorstwo Wodociągów i Kanalizacji Sp. z o.o. w Lęborku informuje, że przedłożone rozwiązanie projektowe przebudowy drogi powiatowej na odcinku od drogi krajowej nr 6 do wysokości granic administracyjnych miasta uzgadniamy z zastrzeżeniem.

W części opisowej projektu należy zapisać następujące uwagi dotyczące realizacji robót w pasie drogowym:


1. Istniejące elementy uzbrojenia sieci wodociągowej znajdujące się w pasie projektowanej przebudowy drogi należy wyregulować do nowej niwelety drogi.
2. wykonawca robót zobowiązany jest, na co najmniej na 3 dni przed ich rozpoczęciem powiadomić pisemnie M.P.W i K Sp. z o.o. o terminie prowadzenia prac,
3. w miejscu lokalizacji infrastruktury wodociągowej prace ziemne należy prowadzić ręcznie pod nadzorem M.P.W i K Sp. z o.o.

Pozostały odcinek przebudowywanej drogi należy uzgodnić poza obszarem granic miasta Lęborka należy uzgodnić z Gminą Nowa Wieś Lęborska.

Z poważaniem

Załącznik – 1 egz. projektu

WYKONANIE PRACY Z VM
mgr inż. Piotr Górecki

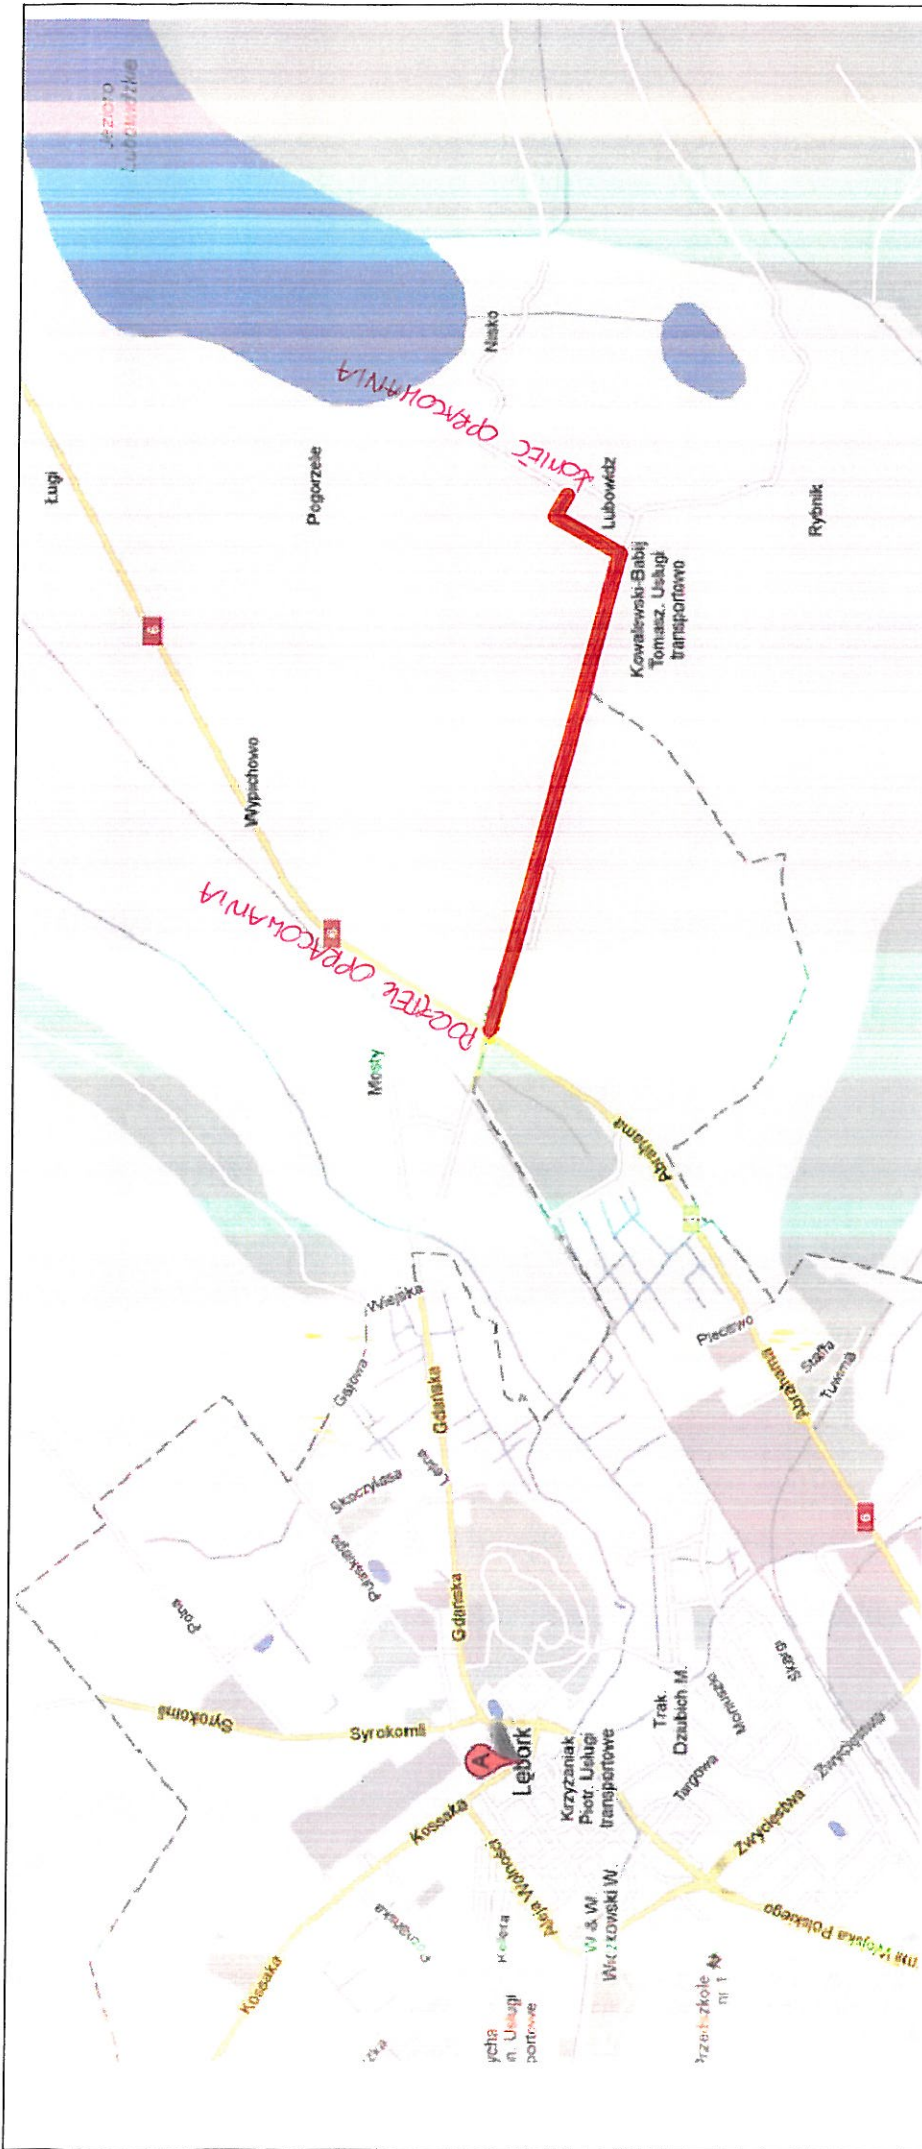

BIURO PROJEKTÓW
Highway
 80-180 Gdańsk ul. Jeleniogórska 18/14
 tel./fax 58 710 05 93
 biuro@highwaybp.pl www.highwaybp.pl

INWESTOR
 ZARZĄD DRÓG POWIATOWYCH
 ul. Pionierów 10
 84-300 Lębork

Temat
 Przebudowa drogi powiatowej nr 1329 G od drogi krajowej nr 6 do m. Lubowidz


Studium wykonalności
 PROJEKT BUDOWLANY

Treść rysunku

PLAN ORIENTACYJNY			
Projektant	mgr inż. Piotr Urbański	Specjalność: Drogi	Podpis
		Nr uprawnień: POM/0173/P000/06	
Opracował	inż. Małgorzata Mikos		Podpis
Sprawdzący	mgr inż. Krzysztof Prymaka	Specjalność: Drogi	Podpis
		Nr uprawnień: POM/0055/P000/06	
Data	LIPIEC 2013	Skala	Rysunek
		DROGOWA	1.0

 proj. odcinek drogi

Wydruk stanowi kopię mapy do celów projektowych zarejestrowaną przez PODGiK Lębork pod nr KERK 101/2013 i przekazanej w wersji elektronicznej przez firmę Usługi Geodezyjne Marcin Świąder, ul. Orłąt Lwowskich 74, 80-180 Gdańsk

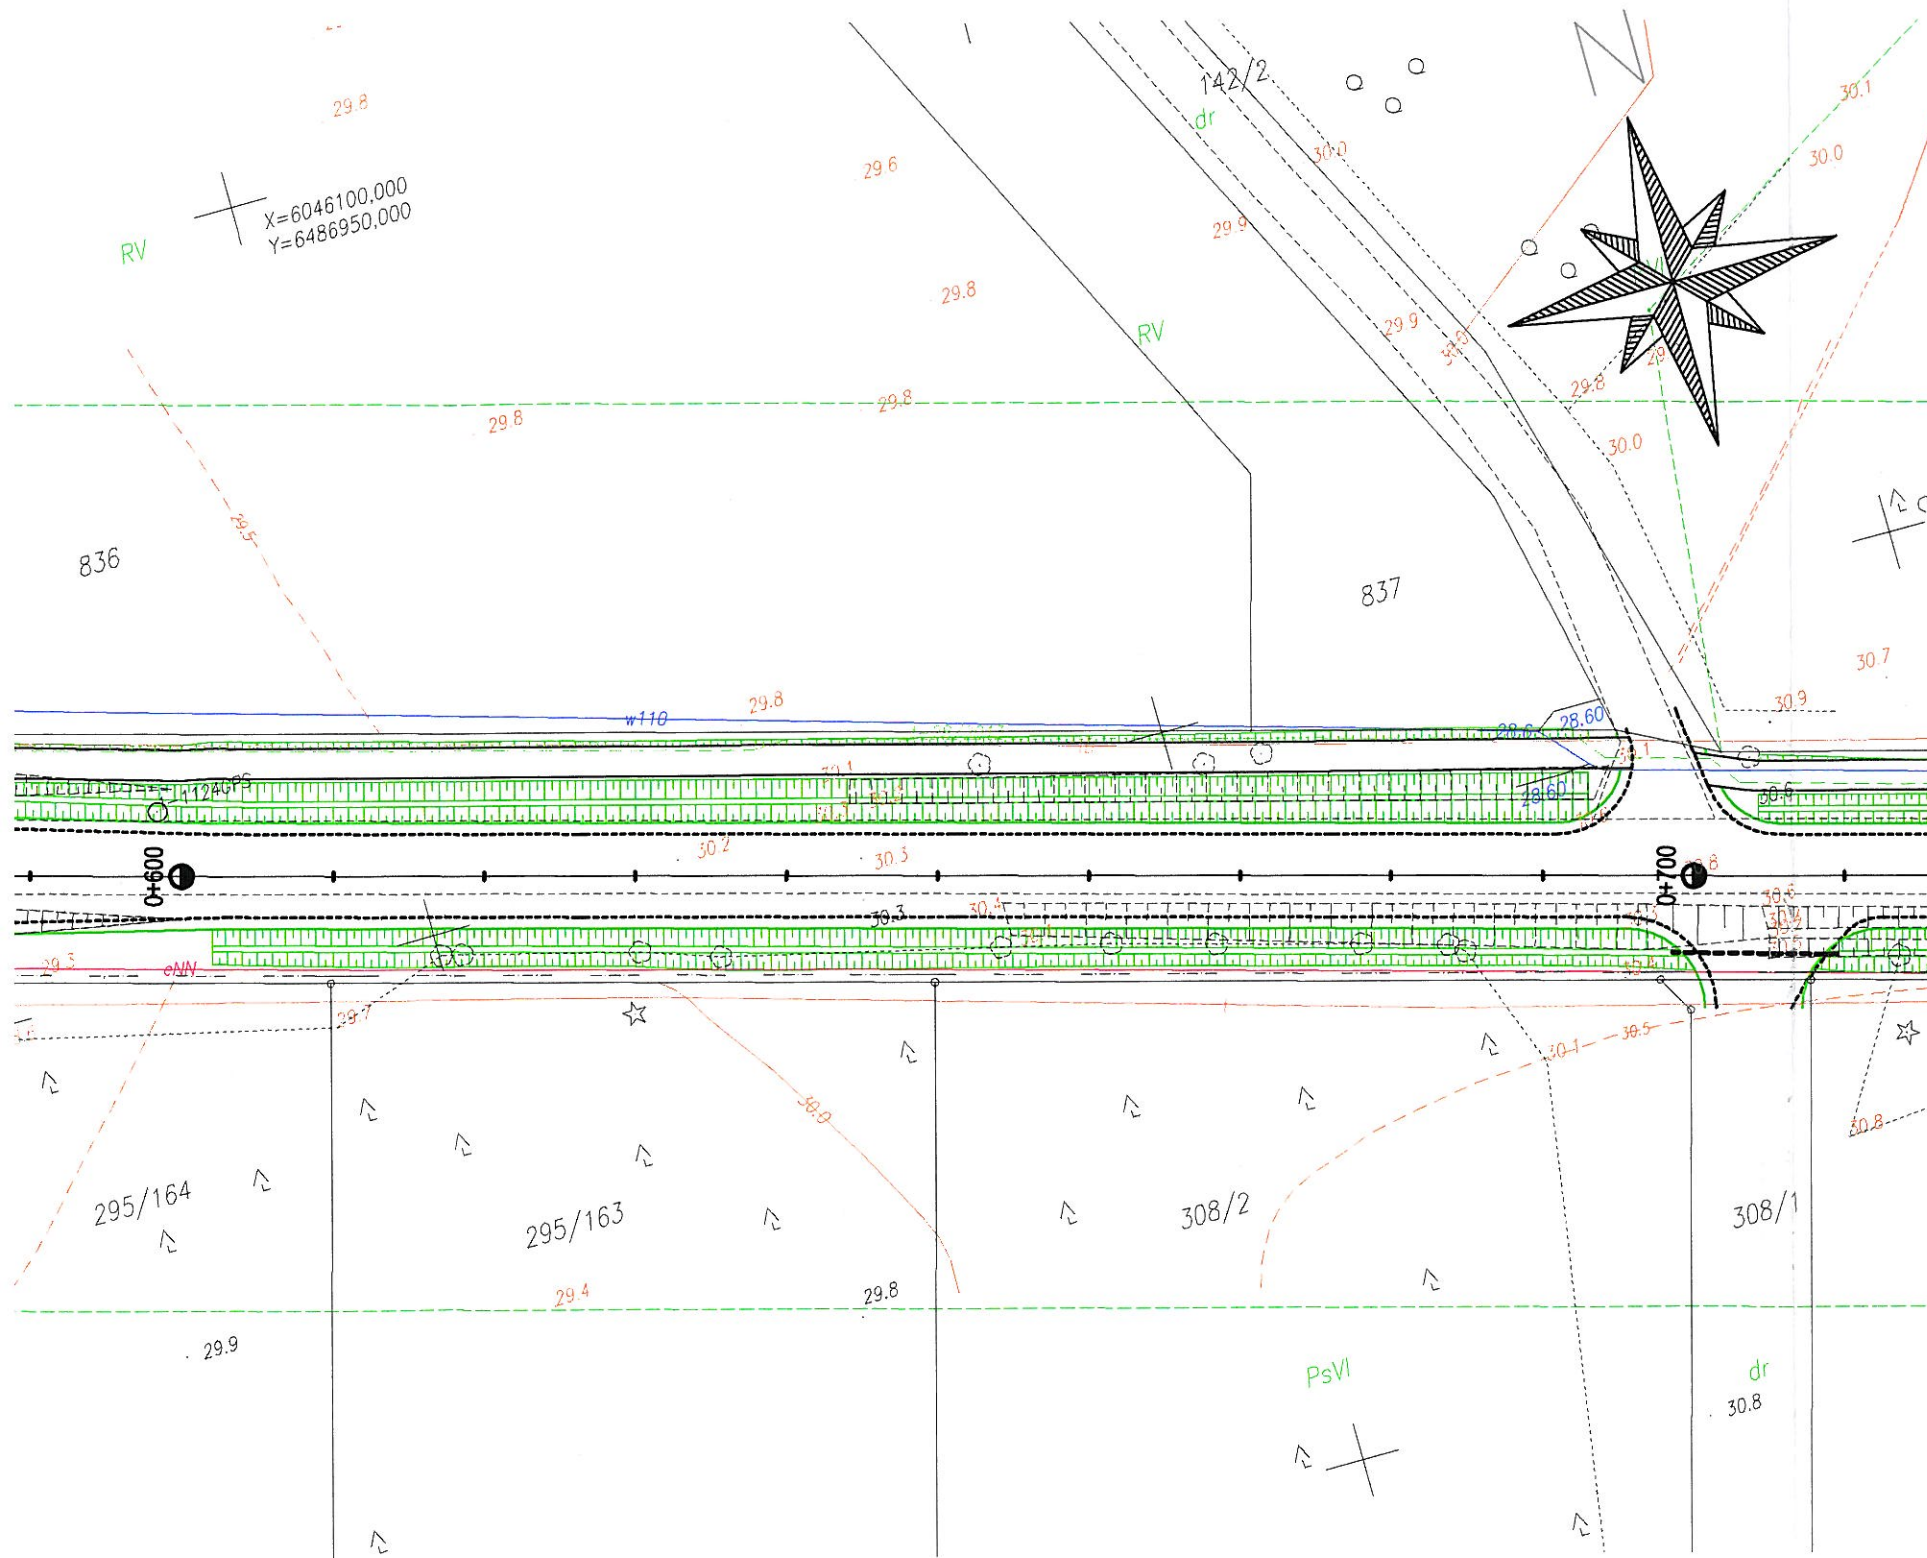

OZNACZENIA:

	PROJ. OŚ JEZDNI
	PROJ. KRAWĘŻNIK
	PROJ. KRAWĘŻNIK WTOPIONY
	PROJ. OPORNIK
	PROJ. OBRZEŻE
	PROJ. KRAWĘDZ JEZDNI
	PROJ. PRZEPUST
	PROJ. POBOCZE
	PROJ. KABEL ENERGETYCZNY DO DEMONTAŻU
	PROJ. KABEL ENERGETYCZNY NN
	PROJ. PRZEPUST OCHRONNY

STAROSTWO POWIATOWE
w LĘBORKU
Wydział Geodezji i Gospodarki Nieruchomościami i Kartografią
Zespół Usług i Dokumentacji Projektowej
dla Powiatu Lęborskiego
Lokalizacja obiektu: LUBOWIDZ DROGA 1329G
uzgodniono w opinii nr: 70.182/2013
z dnia: 7.08.2013



HIGHWAY Biuro Projektów
80-180 Gdańsk ul. Jeleniogórska 18/14
tel./fax. 58 710 05 93
biuro@highwaybp.pl www.highwaybp.pl

Inwestor:

Zarząd Dróg Powiatowych, ul. Pionierów 10, 84-300 Lębork

Temat:

Przebudowa drogi powiatowej nr 1329 G od drogi krajowej nr 6 do m. Lubowidz

Stadium wykonalności:

PROJEKT BUDOWLANY

Treść rysunku:

PLAN ZAGOSPODAROWANIA TERENU

Projektant:	mgr inż. Piotr Urbański	Specjalność: Drogi Nr uprawnień: POM/0173/POOD/06	Podpis:
Sprawdzający:	mgr inż. Krzysztof Prymaka	Specjalność: Drogi Nr uprawnień: POM/0055/POOD/06	Podpis:
Projektant:	mgr inż. Piotr Auguściak	Specjalność: Elektroenergetyczna Nr uprawnień: POM/0210/POOE/09	Podpis:
Sprawdzający:	inż. Tadeusz Kopiejć	Specjalność: Elektroenergetyczna Nr uprawnień: 949/Gd/82	Podpis:
Data:	lipiec 2013	Branża: DROGOWA	Skala: 1:500
			Rysunek: 2.1


Wydruk stanowi kopię mapy do celów projektowych zarejestrowaną przez PODGiK Lębork pod nr KERG 101/2013 i przekazanej w wersji elektronicznej przez firmę Usługi Geodezyjne Marcin Świąder, ul. Orłąt Lwowskich 74, 80-180 Gdańsk

OZNACZENIA:

	PROJ. OŚ JEZDNI
	PROJ. KRAWĘŻNIK
	PROJ. KRAWĘŻNIK WTOPIONY
	PROJ. OPORNIK
	PROJ. OBRZEŻE
	PROJ. KRAWĘDŹ JEZDNI
	PROJ. PRZEPUST
	PROJ. POBOCZE
	PROJ. KABEL ENERGETYCZNY DO DEMONTAŻU
	PROJ. KABEL ENERGETYCZNY NN
	PROJ. PRZEPUST OCHRONNY

STAROSTWO POWIATOWE

W LĘBORKU
Wydział Geodezji i Gospodarki Nieruchomościami i Kształtowania Przestrzeni
Zespół Uzgódnień i Dokumentacji Projektowej
dla powiatu Lęborskiego
Lubowidz, droga nr 1329 G
uzgodniono w opinii nr 20.187/2013
z dnia 7.08.2013

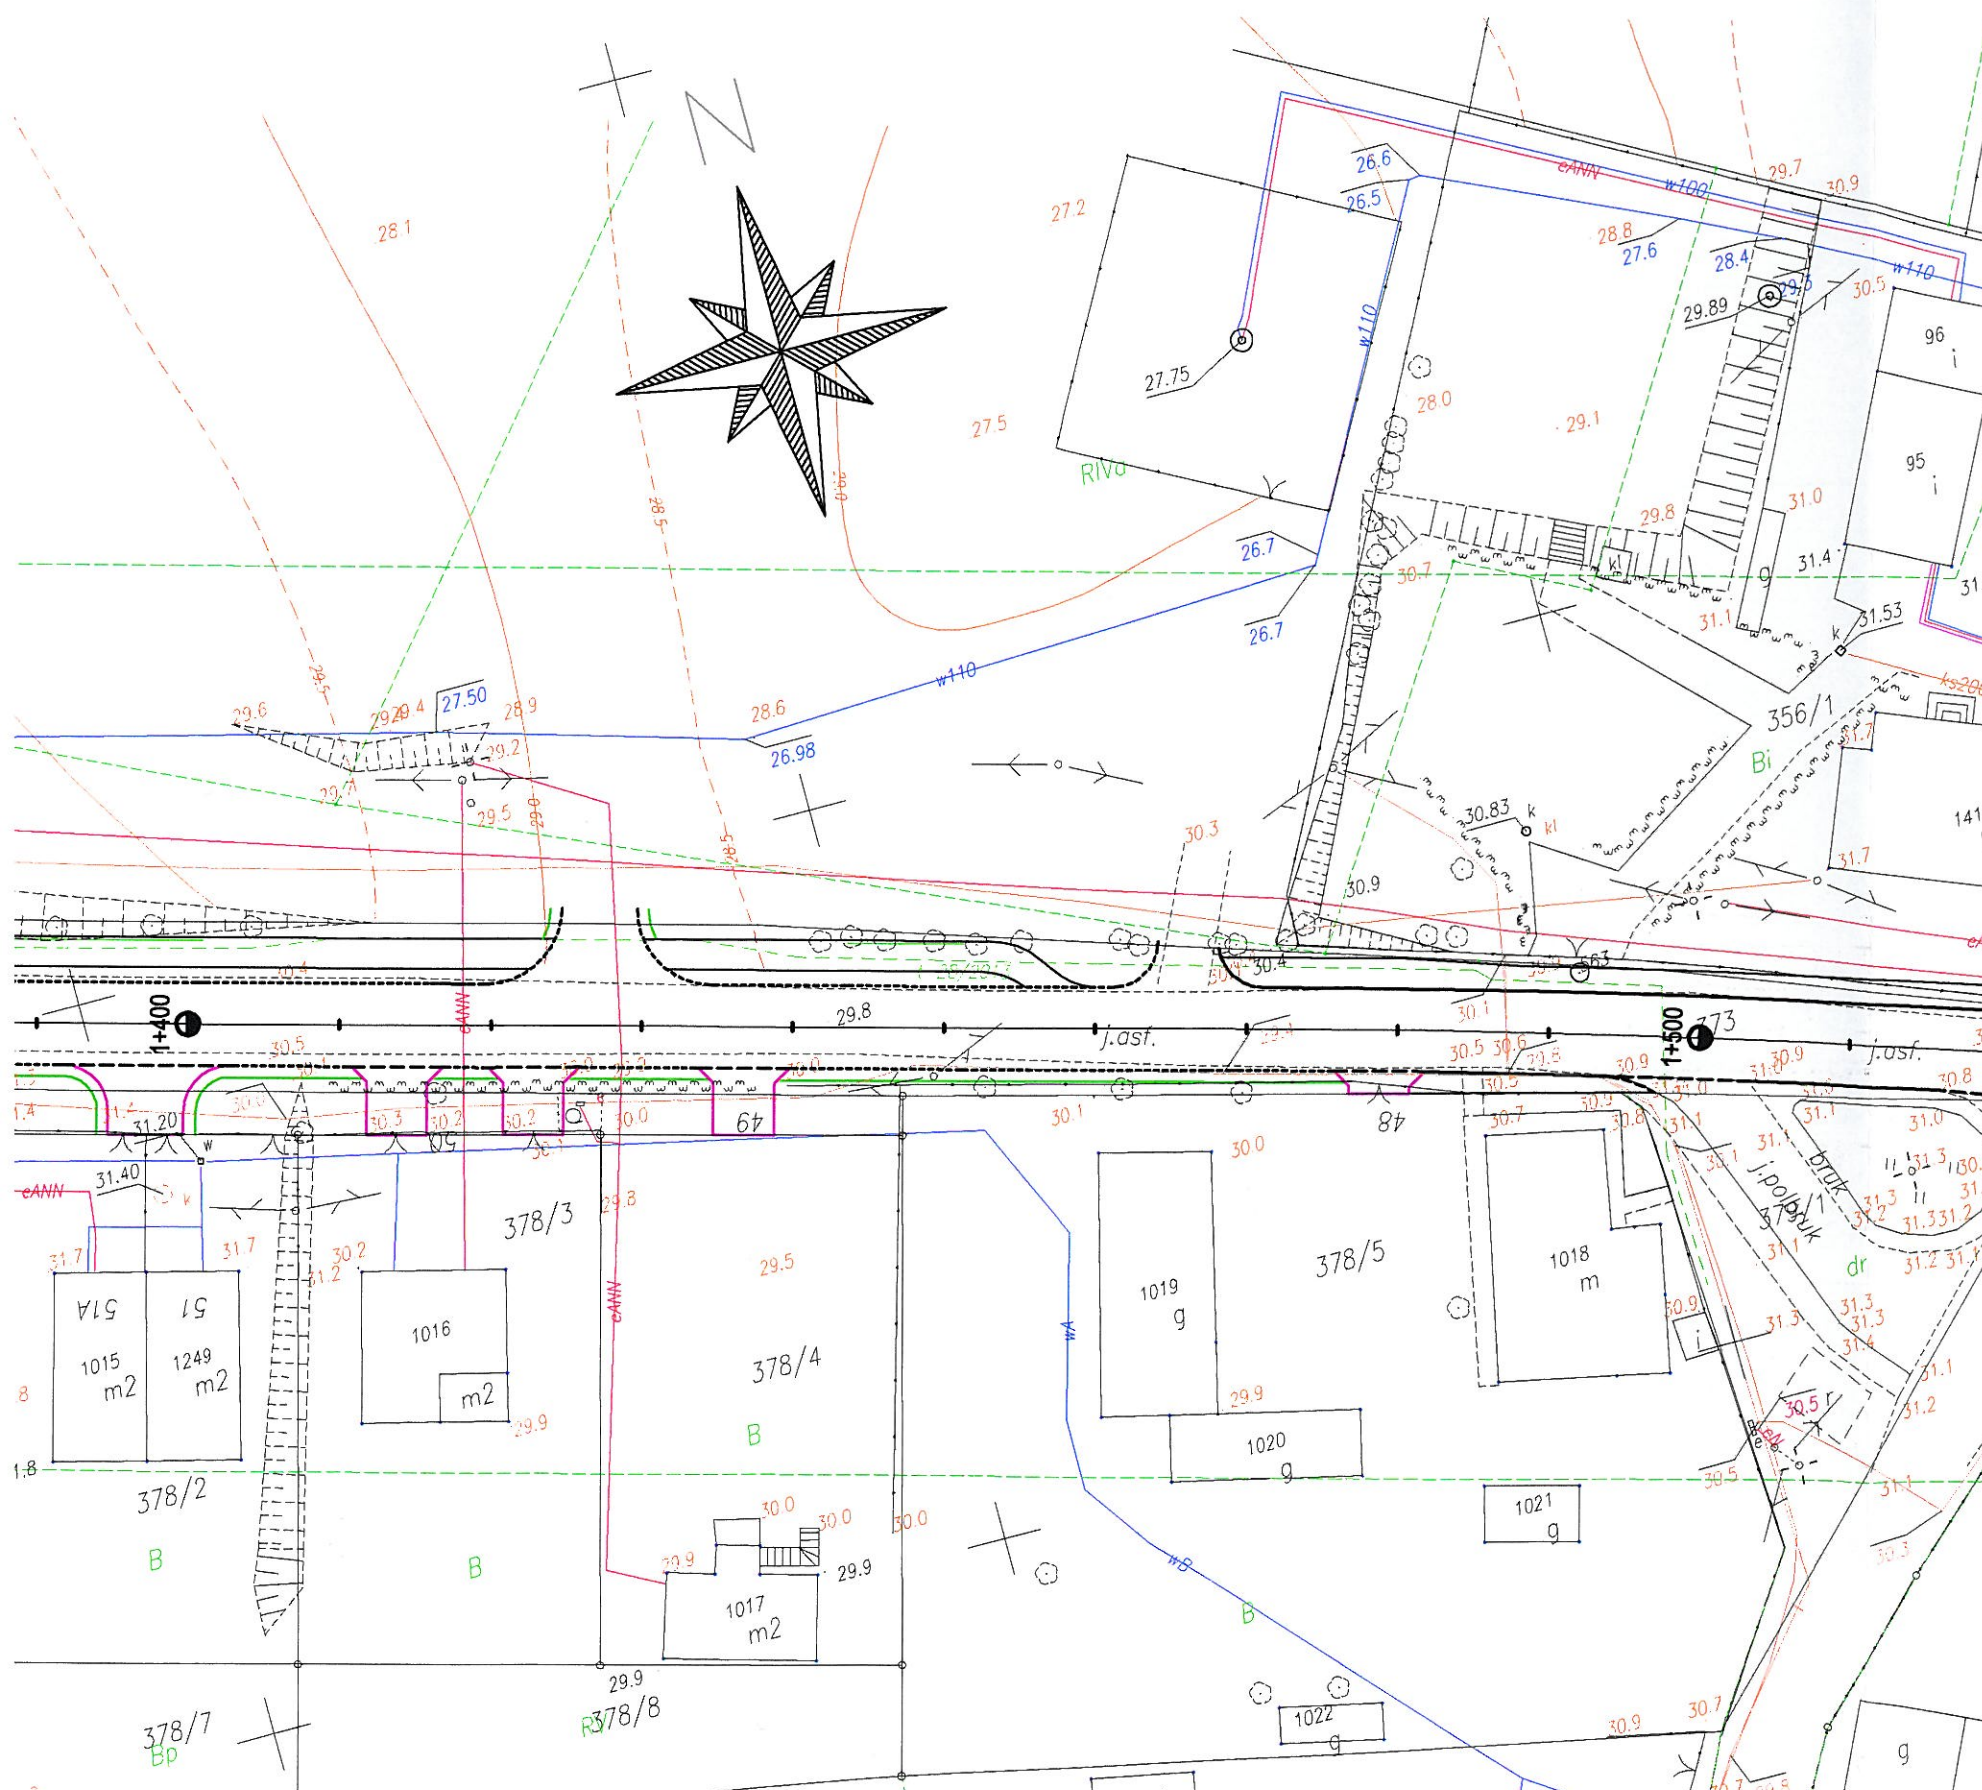

HIGHWAY Biuro Projektów
80-180 Gdańsk ul. Jeleniogórska 18/14
tel./fax. 58 710 05 93
biuro@highwaybp.pl www.highwaybp.pl

Inwestor:

Zarząd Dróg Powiatowych, ul. Pionierów 10, 84-300 Lębork

Temat:

Przebudowa drogi powiatowej nr 1329 G od drogi krajowej nr 6 do m. Lubowidz

Studium wykonalności:

PROJEKT BUDOWLANY

Treść rysunku:

PLAN ZAGOSPODAROWANIA TERENU

Projektant:	mgr inż. Piotr Urbański	Specjalność: Drogi Nr uprawnień: POM/0173/POOD/06	Podpis:
Sprawdzający:	mgr inż. Krzysztof Prymaka	Specjalność: Drogi Nr uprawnień: POM/0055/POOD/06	Podpis:
Projektant:	mgr inż. Piotr Auguściak	Specjalność: Elektroenergetyczna Nr uprawnień: POM/0210/POOE/09	Podpis:
Sprawdzający:	inż. Tadeusz Kopiejć	Specjalność: Elektroenergetyczna Nr uprawnień: 949/Gd/82	Podpis:
Data:	lipiec 2013	Branża:	DROGOWA
Skala:	1:500	Rysunek:	2.2

OZNACZENIA:

	PROJ. OŚ JEZDNI
	PROJ. KRAWĘŻNIK
	PROJ. KRAWĘŻNIK WTOPIONY
	PROJ. OPORNIK
	PROJ. OBRZEŻE
	PROJ. KRAWĘDŹ JEZDNI
	PROJ. PRZEPUST
	PROJ. POBOCZE
	PROJ. KABEL ENERGETYCZNY DO DEMONTAŻU
	PROJ. KABEL ENERGETYCZNY NN
	PROJ. PRZEPUST OCHRONNY

STAROSTWO POWIATOWE
w LĘBORKU
Wydział Geodezji, Gospodarki Nieruchomościami i Katastru
Zespół Uzgodnień Dokumentacji Projektowej
dla Powiatu Lęborskiego
lokalizacja obiektu: Lubowidz, Droga 1329G
uzgodniono w opinii nr ZD.187/2013
z dnia 7.08.2013



HIGHWAY Biuro Projektów
80-180 Gdańsk ul. Jeleniogórska 18/14
tel./fax. 58 710 05 93
biuro@highwaybp.pl www.highwaybp.pl

Inwestor:

Zarząd Dróg Powiatowych, ul. Pionierów 10, 84-300 Lębork

Temat:

Przebudowa drogi powiatowej nr 1329 G od drogi krajowej nr 6 do m. Lubowidz

Studium wykonalności:

PROJEKT BUDOWLANY

Treść rysunku:

PLAN ZAGOSPODAROWANIA TERENU

Projektant:	mgr inż. Piotr Urbański	Specjalność: Drogi Nr uprawnień: POM/0173/POOD/06	Podpis:
Sprawdzający:	mgr inż. Krzysztof Prymaka	Specjalność: Drogi Nr uprawnień: POM/0055/POOD/06	Podpis:
Projektant:	mgr inż. Piotr Auguściak	Specjalność: Elektroenergetyczna Nr uprawnień: POM/0210/POOE/09	Podpis:
Sprawdzający:	inż. Tadeusz Kopiejć	Specjalność: Elektroenergetyczna Nr uprawnień: 949/Gd/82	Podpis:
Data:	lipiec 2013	Branża:	Rysunek:
		DROGOWA	2.3
		Skala:	1:500