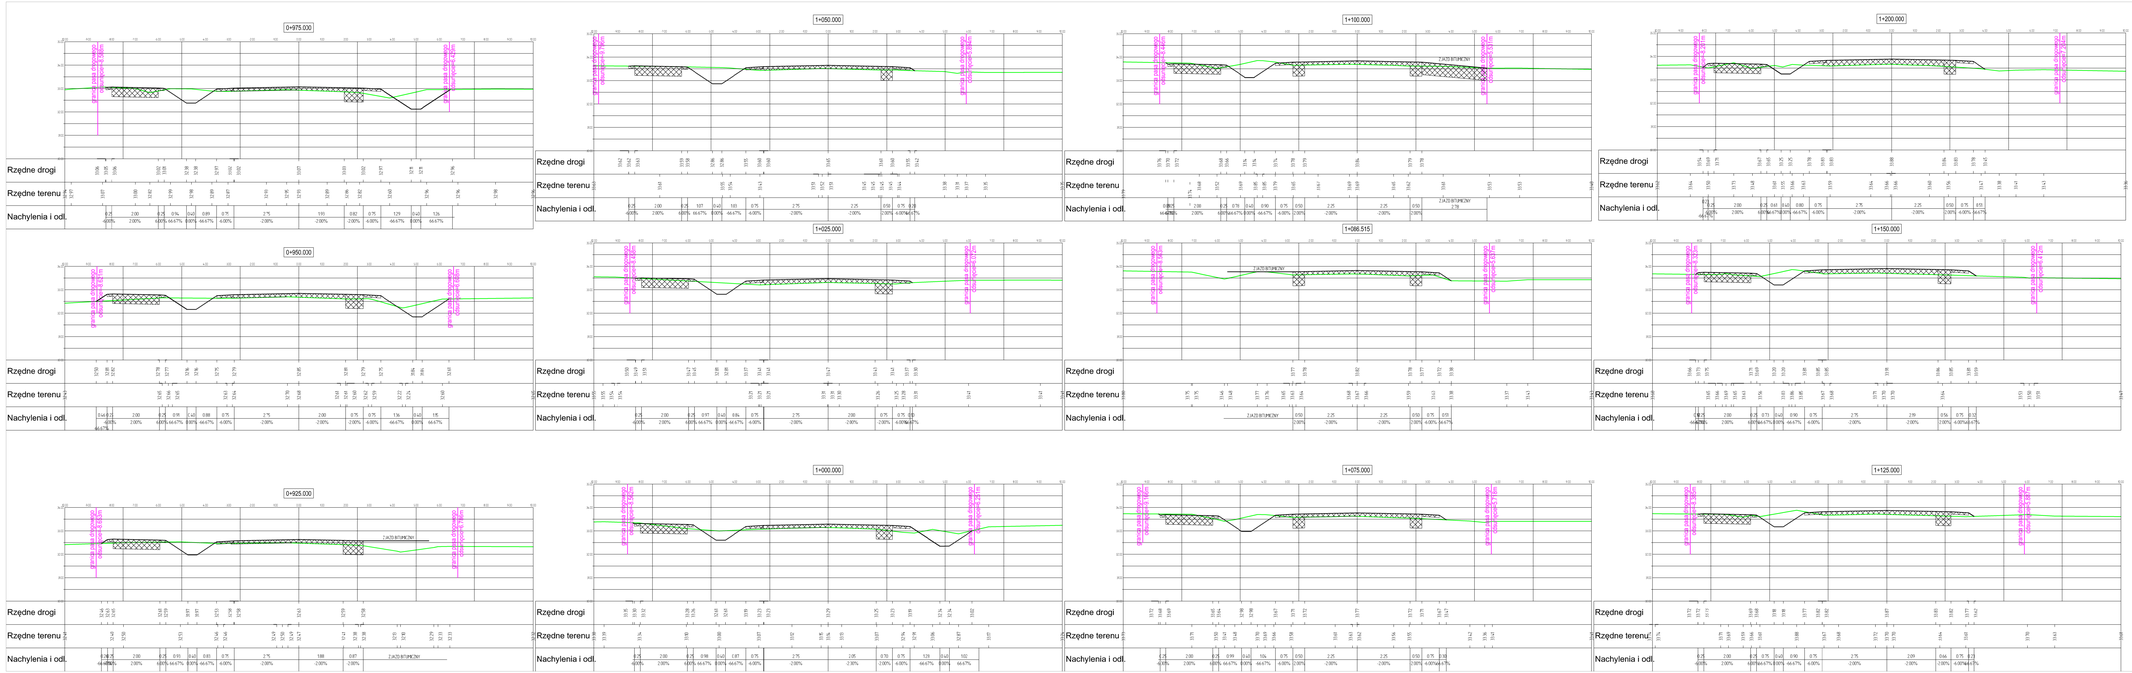

LEGENDA:

- teren istniejący
- projektowany korpus
- proj. konstrukcja

BIURO PROJEKTÓW Highway

HIGHWAY Biuro Projektów
80-180 Gdańsk ul.Jeleniogórska 18/14
tel./fax. 58 710 05 93
biuro@highway.bp.pl www.highway.bp.pl

Inwestor:	ZARZĄD DRÓG POWIATOWYCH ul. Pionierów 10 84-300 Lębork
Temat:	Przebudowa drogi powiatowej nr 1329 G od drogi krajowej nr 6 do m. Lubowidz
Studium wykonalności:	PROJEKT WYKONAWCZY
Treść rysunku:	PRZEKROJE POPRZECZNE
Projektant:	mgr inż. Piotr Urbański — Specjalność: Drogi, Nr uprawnień: POM/0173/POOD/06 — Podpis:
Opracował:	inż. Martyna Mikos — Podpis:
Sprawdzający:	mgr inż. Krzysztof Prymaka — Specjalność: Drogi, Nr uprawnień: POM/0055/POOD/06 — Podpis:
Data:	WRZESIEŃ 2013
Branża:	DROGOWA
Skala:	
Rysunek:	5.5