


PROFIL PODŁUŻNY

Skala 1:100/1000

- OZNACZENIA:
- projektowana niweleta
- istniejący teren

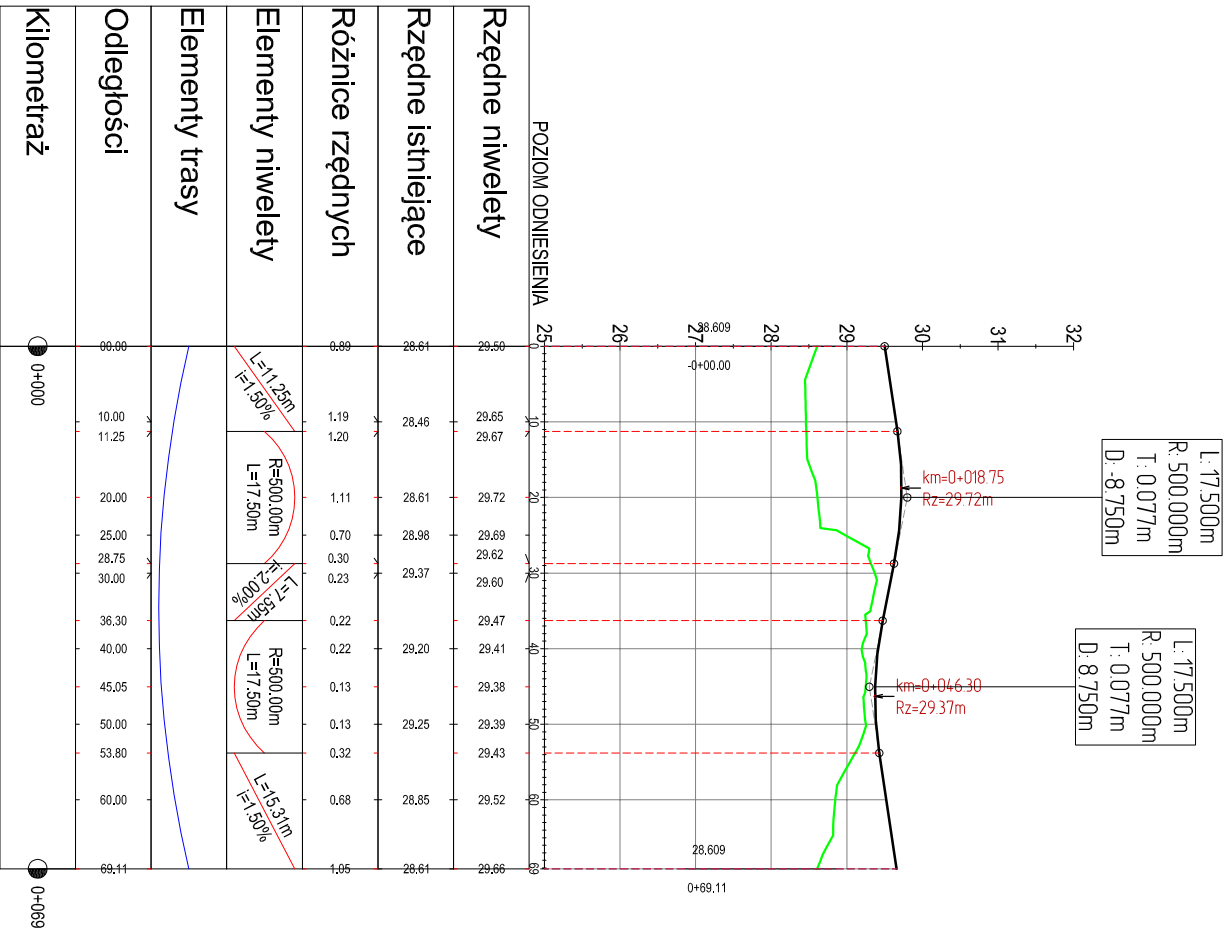

BIURO PROJEKTÓW Highway HIGHWAY Biurowy Projekt 80-180 Gdańsk ul. Jeleniogórska 18/14 tel./fax. 58 710 05 93 biuro@highwaybp.pl www.highwaybp.pl			
Inwestor: ZARZĄD DRÓG POWIATOWYCH ul. Pionierów 10 84-300 Łęborg			
Temat: Przebudowa drogi powiatowej nr 1329 G od drogi krajowej nr 6 do m. Lubowidz			
Stadium wykonaności: PROJEKT WYKONAWCZY			
Treść rysunku: PROFIL PODŁUŻNY RONDA			
Projektant:	mgr inż. Piotr Urbański	Specjalność: Drogi Nr uprawnień: POM/0173/POOD/06	Podpis:
Opracował:	inż. Martyna Mikos		Podpis:
Sprawdzający:	mgr inż. Krzysztof Prymaka	Specjalność: Drogi Nr uprawnień: POM/0055/POOD/06	Podpis:
Data:	WRZESIEŃ 2013	Branża: DROGOWA	Skala: 1:100/1:1000
			Rysunek: 4.3