PROFIL PODŁUŻNY

skala 1:100/1000

OZNACZENIA:

- projektowana niweleta
- projektowana niweleta roweu prawego
- projektowana niweleta roweu lewego
- istniejący teren

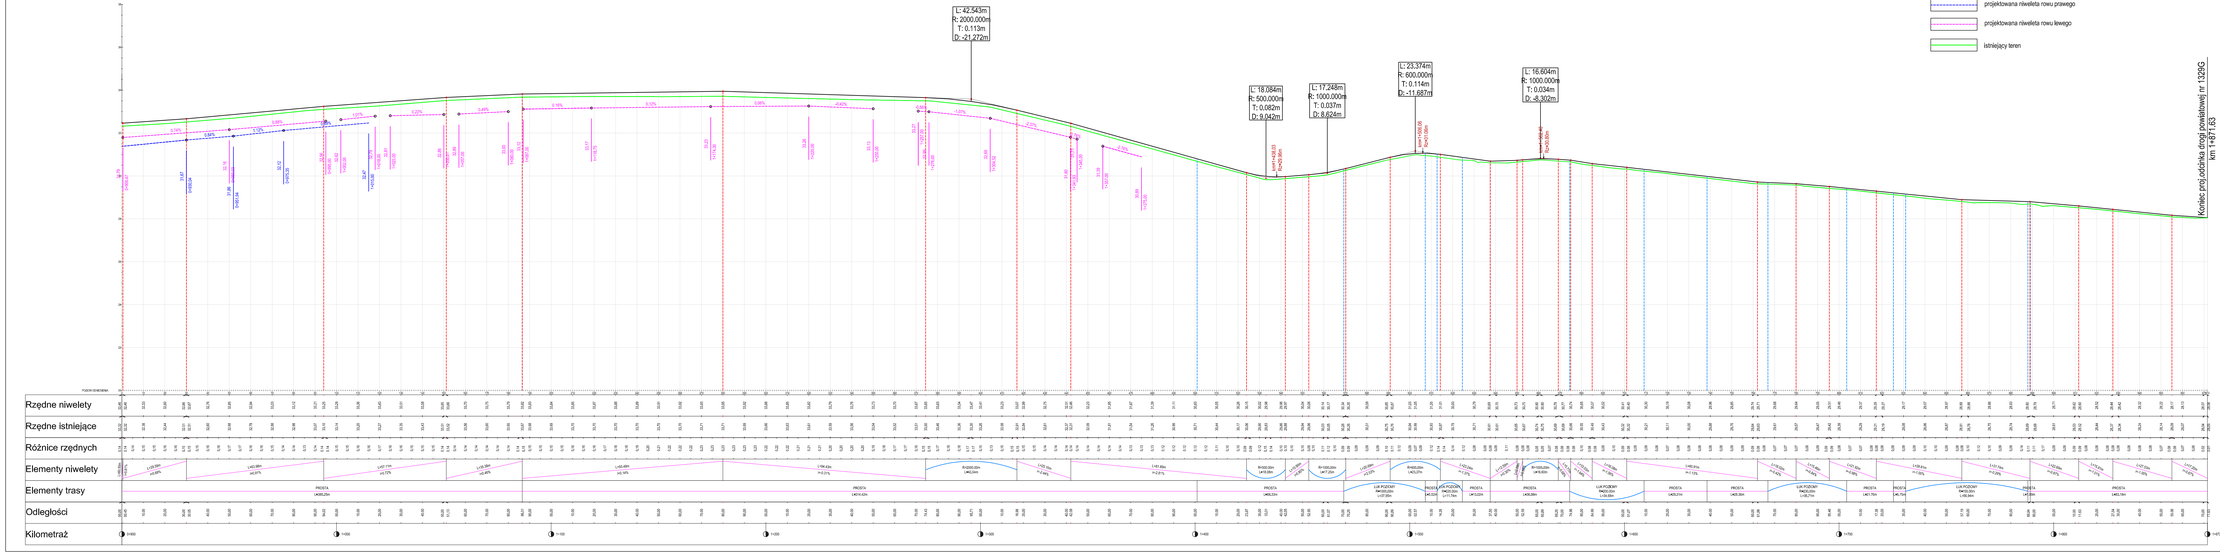

HIGHWAY Biuro Projektów
80-180 Gdańsk ul.Jeleniogórska 18/14
tel./fax. 58 710 05 93
biuro@highwaybp.pl www.highwaybp.pl

Inwestor:

ZARZĄD DRÓG POWIATOWYCH
ul. Pionierów 10
84-300 Lębork

Temat:

Przebudowa drogi powiatowej nr 1329 G od drogi krajowej nr 6 do m. Lubowidz

Studium wykonalności:

PROJEKT BUDOWLANY

Treść rysunku:

PROFIL PODŁUŻNY

Projektant:	mgr inż. Piotr Urbański	Specjalność: Drogi Nr uprawnień: POM/0173/POOD/06	Podpis:
Opracował:	inż. Martyna Mikos		Podpis:
Sprawdzający:	mgr inż. Krzysztof Prymaka	Specjalność: Drogi Nr uprawnień: POM/0005/POOD/06	Podpis:
Data: SIERPIEŃ 2013	Branża: DROGOWA	Skala: 1:100/1:1000	Rysunek: