



PRZEKROJE KONSTRUKCYJNE
skala 1:50


PRZEKRÓJ KONSTRUKCYJNY D-D
km 1+4.05.00

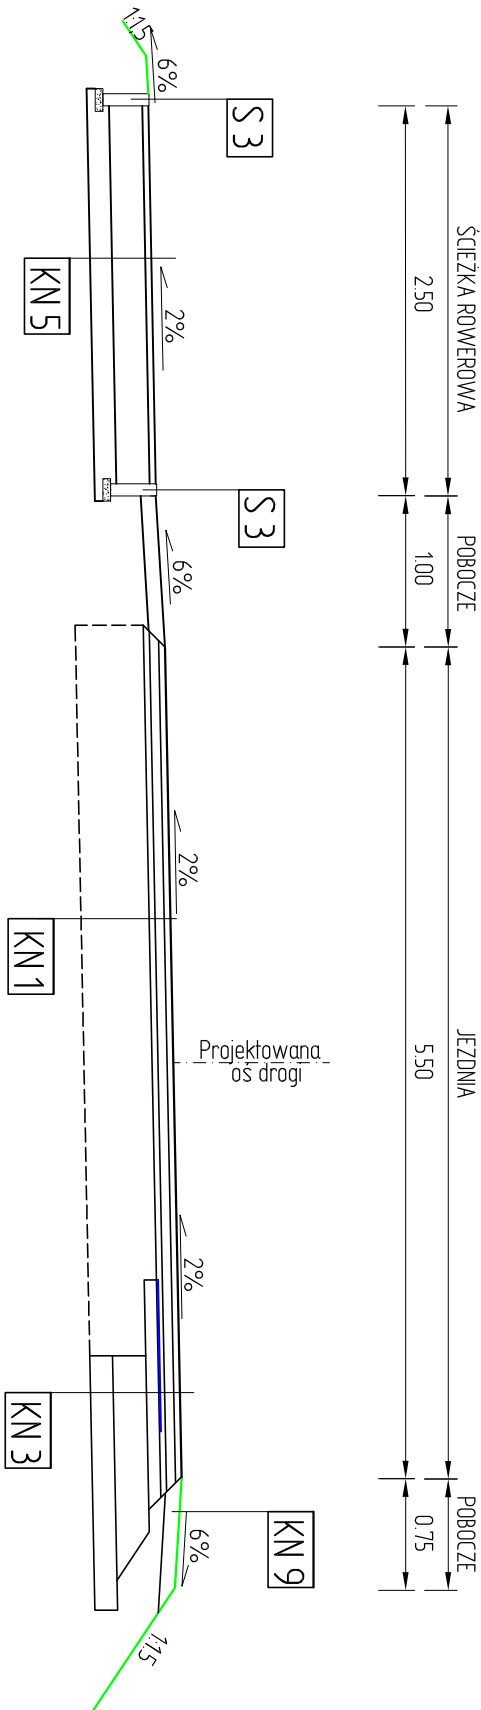

PRZEKRÓJ KONSTRUKCYJNY E-E
km 1+565.50

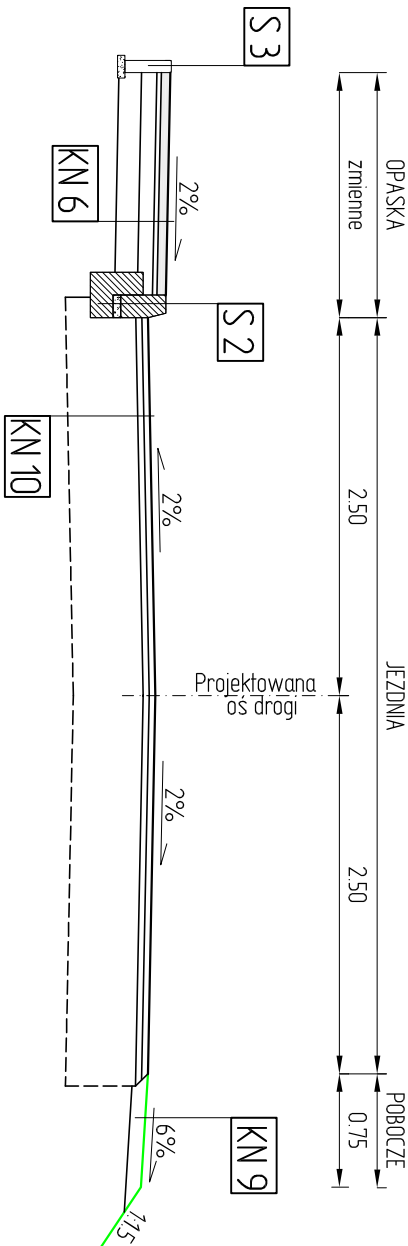

PRZEKRÓJ KONSTRUKCYJNY F-F
km 1+650.00

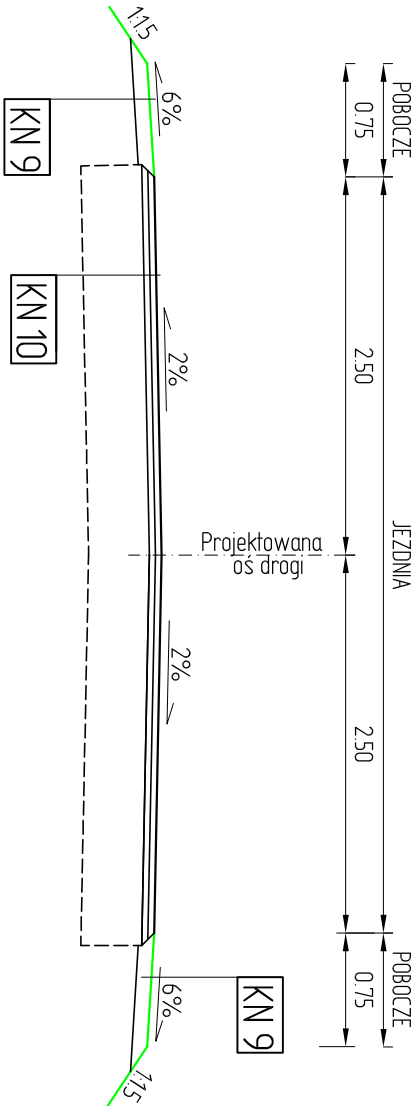

KN 1	4 cm beton asf. w-wa ścierdlna AC 11S
	6 cm beton asf. w-wa wiążąca AC 16W
	min. 4 cm beton asf. w-wa wyrów AC 16W
	istniejąca konstrukcja nawierzchni

KN 2	4 cm beton asf. warstwa ścierdlna AC 11S
	6 cm beton asf. warstwa wiążąca AC 16W
	min. 4 cm beton asf. w-wa wyrów AC 16W
	8 cm beton asf. podbudowa AC 16P
	20 cm Kt.SM podbudowa 0/315
	15 cm stabiliz. cementem Rm=2,5MPa

KN 3	4 cm beton asf. warstwa ścierdlna AC 11S
	6 cm beton asf. warstwa wiążąca AC 16W
	min. 4 cm beton asf. w-wa wyrów AC 16W
	siatka szklana 100KNx100KN
	8 cm beton asf. podbudowa AC 16P
	20 cm Kt.SM podbudowa 0/315
	15 cm stabiliz. cementem Rm=2,5MPa

KN 4	kostka granitowa 8/11
	5 cm podsypka cem. piaskowa 14
	20 cm podbudowa z chudego betonu
	15 cm stabilizacja cementem Rm=2,5 MPa

KN 5	4 cm beton asf. w-wa ścierdlna AC 11S
	22 cm podbudowa Kt.SM 0/315
	15 cm stabilizacja cementem Rm=2,5MPa

KN 6	6 cm kostka betonowa
	3 cm podsypka cem. piaskowa 14
	10 cm podbudowa Kt.SM 0/315
	15 cm stabilizacja cementem Rm=2,5MPa

KN 7	8 cm kostka betonowa
	5 cm podsypka cem. piaskowa 14
	20 cm podbudowa Kt.SM 0/315
	15 cm stabilizacja cementem Rm=2,5MPa

KN 8	4 cm beton asf. warstwa ścierdlna AC 11S
	6 cm beton asf. warstwa wiążąca AC 16W
	8 cm beton asf. podbudowa AC 16P
	20 cm Kt.SM podbudowa 0/315
	15 cm stabiliz. cementem Rm=2,5MPa

KN 9	10 cm mieszanka optymalna
------	---------------------------

KN 10	4 cm beton asf. w-wa ścierdlna AC 11S
	min. 4 cm beton asf. w-wa wyrów AC 16W
	istniejąca konstrukcja nawierzchni



HIGHWAY Biuro Projektów
80-180 Gdańsk ul. Jeleniogórska 18/14
tel./fax . 58 710 05 93
biuro@highwaybp.pl www.highwaybp.pl

ZARZĄD DRÓG POWIATOWYCH
ul. Pionierów 10
84-300 Łębork

Temat:
Przebudowa drogi powiatowej nr 1329 G od drogi krajowej nr 6 do m. Lubowidz

Stadium wykonaności:
PROJEKT WYKONAWCZY

Treść rysunku:
PPRZEKROJE KONSTRUKCYJNE

Projektant:	mgr inż. Piotr Urbański	Nr uprawnień: POM/0173/POOD/06	Podpis:
Opracował:	inż. Martyna Mikos		Podpis:
Sprawdzający:	mgr inż. Krzysztof Prymaka	Nr uprawnień: POM/0055/POOD/06	Podpis:

Data:	WRZESIEŃ 2013	Branża:	DROGOWA	Skala:	1:50	Rysunek:	3.3
-------	---------------	---------	---------	--------	------	----------	-----