



PRZEKROJE KONSTRUKCYJNE

skala 1:50


PRZEKRÓJ KONSTRUKCYJNY NA POŁĄCZENIU Z DROGĄ POWIATOWĄ NR 1329G
km 0+030.00

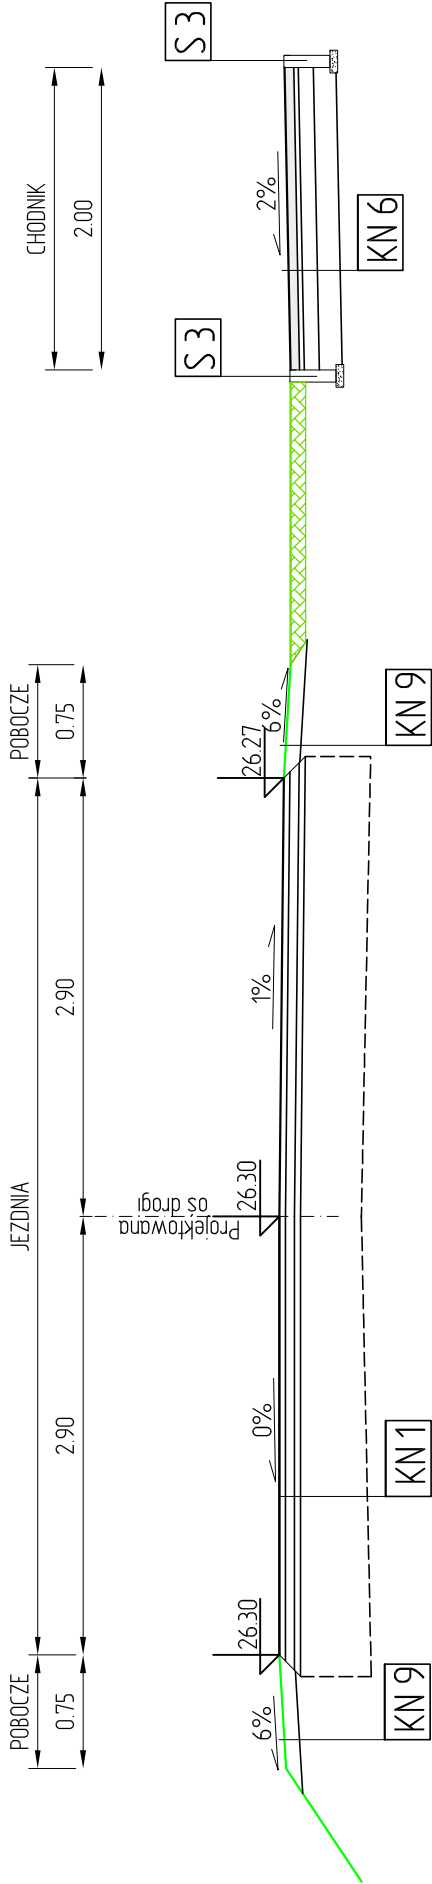

PRZEKRÓJ KONSTRUKCYJNY DROGI POWIATOWEJ NR 1329G NA ODCINKU SZLAKOWYM

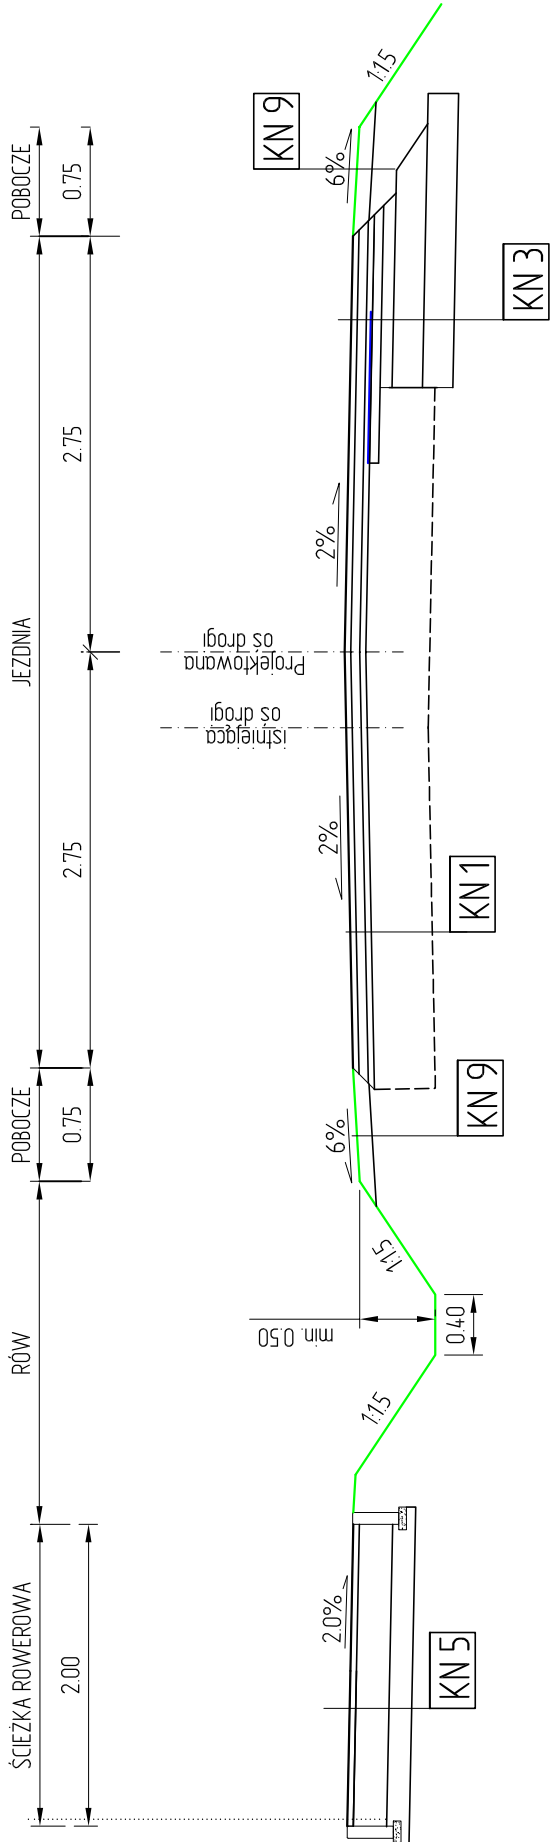

PRZEKRÓJ KONSTRUKCYJNY RONDA

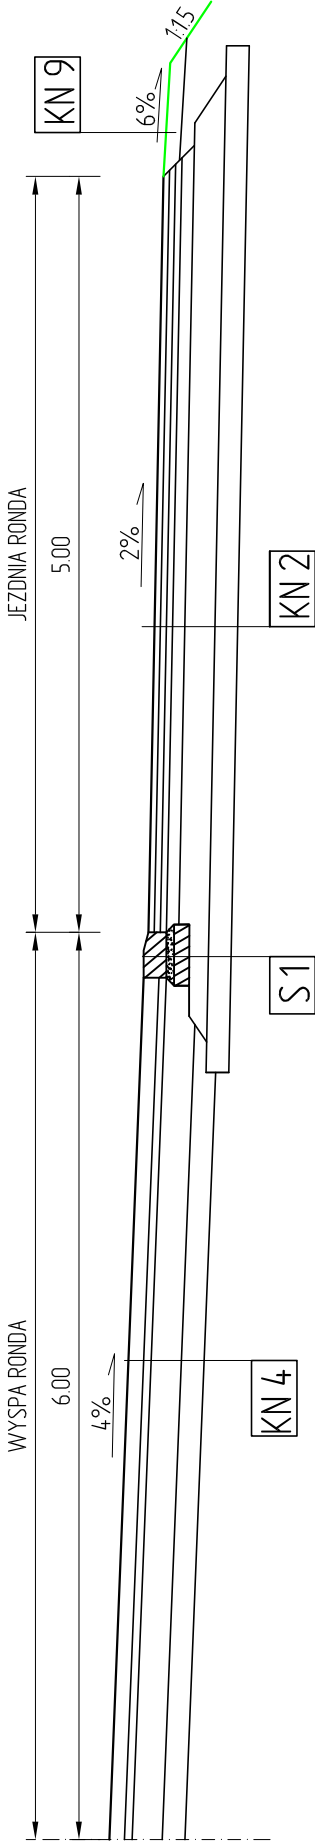

1	4 cm beton asf. w-wa ścieralna AC 11S
2	6 cm beton asf. w-wa wiążąca AC 16W
3	min. 4 cm beton asf. w-wa wyrów. AC 16W
4	istniejąca konstrukcja nawierzchni

1	4 cm beton asf. warstwa ścieralna AC 11S
2	6 cm beton asf. warstwa wiążąca AC 16W
3	min. 4 cm beton asf. w-wa wyrów. AC 16W
4	8 cm beton asf. podbudowa AC 16P
5	20 cm Kt.SM podbudowa 0/315
6	15 cm stabiliz. cementem Rm=2,5MPa

1	4 cm beton asf. warstwa ścieralna AC 11S
2	6 cm beton asf. warstwa wiążąca AC 16W
3	min. 4 cm beton asf. w-wa wyrów. AC 16W
4	siatka szklana 100KN/100KN
5	8 cm beton asf. podbudowa AC 16P
6	20 cm Kt.SM podbudowa 0/315
7	15 cm stabiliz. cementem Rm=2,5MPa

1	kostka granitowa 8/11
2	5 cm podsypka cem. piaskowa 1.4
3	20 cm podbudowa z chudego betonu
4	15 cm stabilizacja cementem Rm=2,5 MPa

1	4 cm beton asf. w-wa ścieralna AC 11S
2	22 cm podbudowa Kt.SM 0/315
3	15 cm stabilizacja cementem Rm=2,5MPa

1	6 cm kostka betonowa
2	3 cm podsypka cem. piaskowa 1.4
3	10 cm podbudowa Kt.SM 0/315
4	15 cm stabilizacja cementem Rm=2,5MPa

1	8 cm kostka betonowa
2	5 cm podsypka cem. piaskowa 1.4
3	20 cm podbudowa Kt.SM 0/315
4	15 cm stabilizacja cementem Rm=2,5MPa

1	4 cm beton asf. warstwa ścieralna AC 11S
2	6 cm beton asf. warstwa wiążąca AC 16W
3	8 cm beton asf. podbudowa AC 16P
4	20 cm Kt.SM podbudowa 0/315
5	15 cm stabiliz. cementem Rm=2,5MPa

1	10 cm mieszanka optymalna
---	---------------------------

1	4 cm beton asf. w-wa ścieralna AC 11S
2	min. 4 cm beton asf. w-wa wyrów. AC 16W
3	istniejąca konstrukcja nawierzchni



HIGHWAY Biuro Projektów
80-180 Gdańsk ul.Jeleniogórska 18/14
tel./fax. 58 710 05 93
biuro@highwaybp.pl www.highwaybp.pl

INWESTOR:
ZARZĄD DRÓG POWIATOWYCH
ul. Pionierów 10
84-300 Łęborg

Temat:
Przebudowa drogi powiatowej nr 1329 G od drogi krajowej nr 6 do m. Lubowidz

STADIUM WYKONALNOŚCI:
PROJEKT WYKONAWCZY

Treść rysunku:
PPRZEKROJE NORMALNE

Projektant:	mgr inż. Piotr Urbański	Specjalność: Drogi Nr uprawnień: POM/0173/POOD/06	Podpis:
Opracował:	inż. Martyna Mikos		Podpis:
Sprawdzający:	mgr inż. Krzysztof Prymaka	Specjalność: Drogi Nr uprawnień: POM/0055/POOD/06	Podpis:
Data:	WRZESIEŃ 2013	Branża: DROGOWA	Rysunek: 3.1
		Skala: 1:50	