


PLAN ORIENTACYJNY

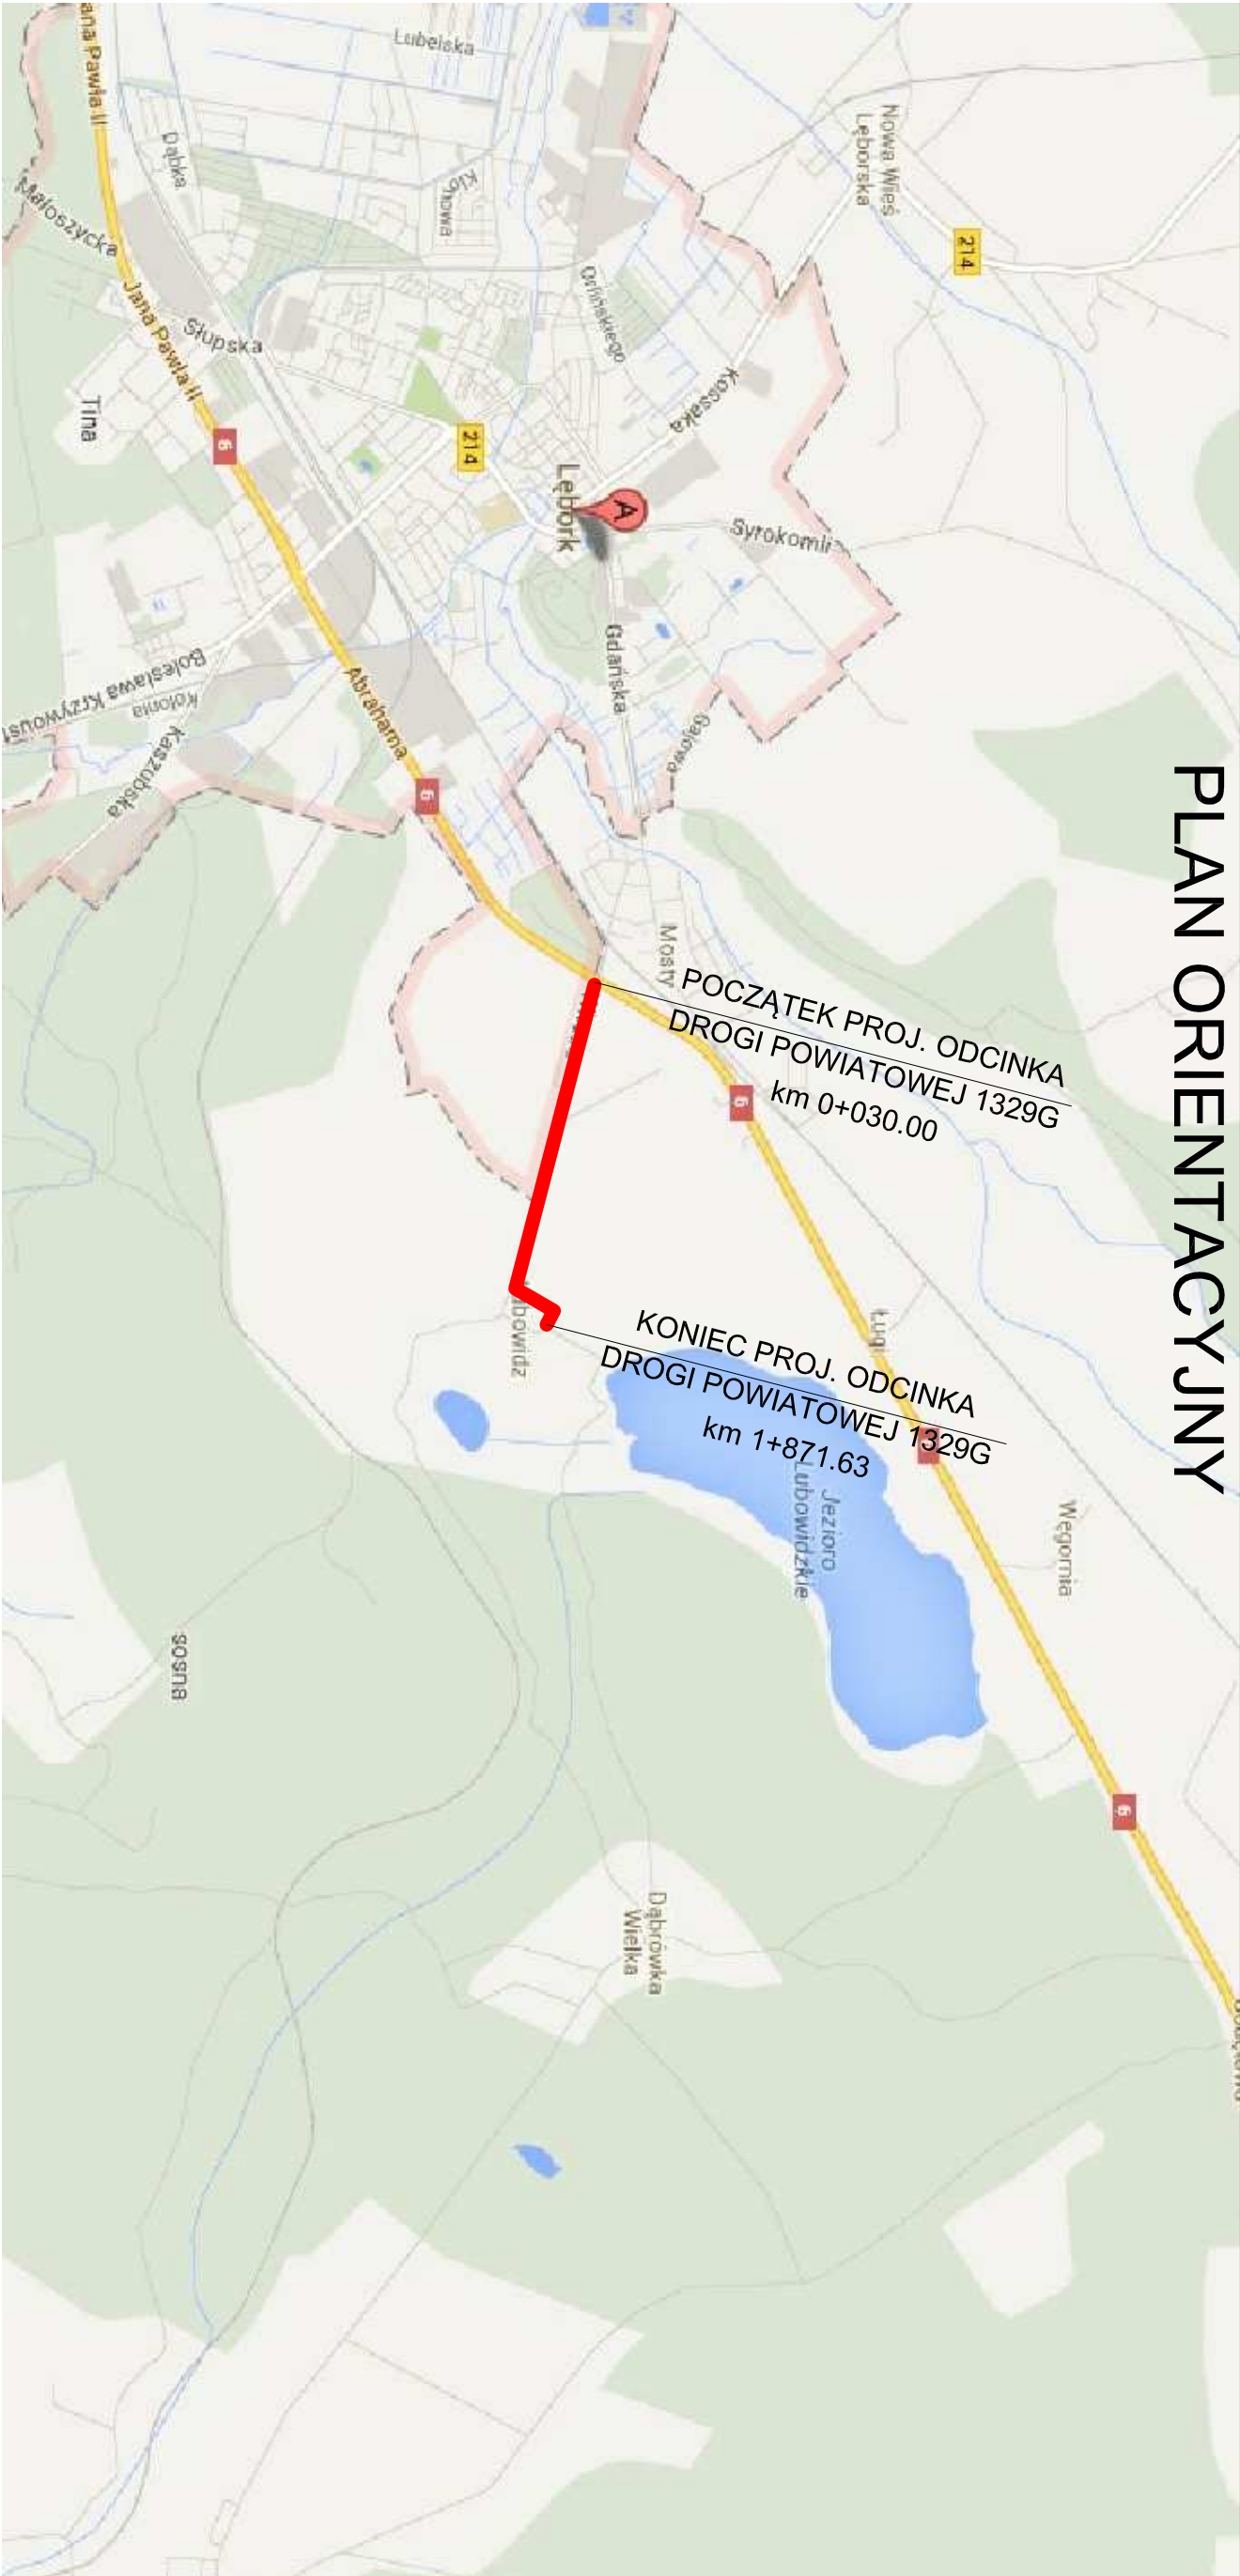

proj. odcinek drogi



HIGHWAY Biuro Projektów
80-180 Gdańsk ul. Jeleniogórska 18/14
tel./fax . 58 710 05 93
biuro@highwaybp.pl www.highwaybp.pl

Inwestor:
ZARZĄD DRÓG POWIATOWYCH
ul. Pionierów 10
84-300 Lębork

Temat:
Przebudowa drogi powiatowej nr 1329 G od drogi krajowej nr 6 do m. Lubowidz

Stadium wykonaności:
PROJEKT WYKONAWCZY

Treść rysunku:
PLAN ORIENTACYJNY

Projektant:	mgr inż. Piotr Urbański	Specialność: Drogi	Podpis:
Opracował:	inż. Martyna Mikos	Nr uprawnień: POM/0173/POOD/06	Podpis:
Sprawdzający:	mgr inż. Krzysztof Prymaka	Specialność: Drogi	Podpis:
Data:	WRZESIEŃ 2013	Nr uprawnień: POM/0055/POOD/06	Rysunek: 1.0
Branża:	DROGOWA	Skala:	