


PROFIL PODŁUŻNY
skala 1:100/1000

OZNACZENIA:

projektowana niweleta

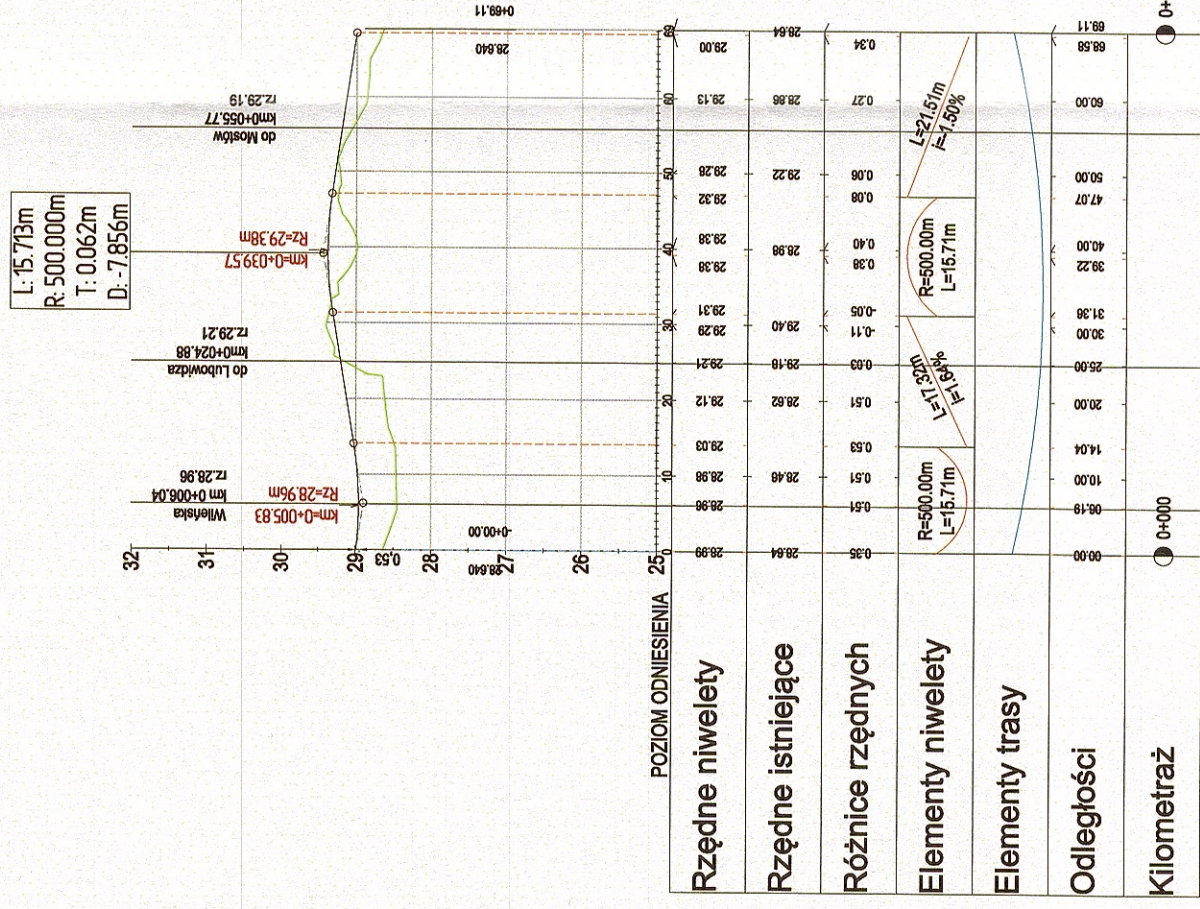

Zarząd Dróg Powiat. w Leborku
wpłynęło dn. 20.05.2015
L.dz. 550 Sekcja 7



HIGHWAY Biuro Projektów
80-180 Gdańsk ul. Jeleniogórska 18/14
tel./fax. 58 710 05 93
biuro@highwaybp.pl www.highwaybp.pl

Investor:

GMINA W NOWEJ WSI LĘBORSKIEJ
 ul. Grunwaldzka 24, 84-351 Nowa Wieś Lęborska

Temat: Przebudowa ul. Witosza w Nowej Wsi Lęborskiej

Studium wykonalności:	
-----------------------	--

PROJEKT BUDOWLANY

Treść rysunku:

Projektant:	mgr inż. Piotr Urbanski	Specjalność: Drogi Nr uprawnień: POM/0173/POOD/06	Podpis:
Sprawdzający:	mgr inż. Krzysztof Prymaka	Specjalność: Drogi Nr uprawnień: POM/0055/POOD/06	Podpis:
Data:	lipiec 2013	Skala: 1:100/1:1000	Rysunek: 4.0