PROFIL PODŁUŻNY UL. WITOSA

skala 1:100/1000

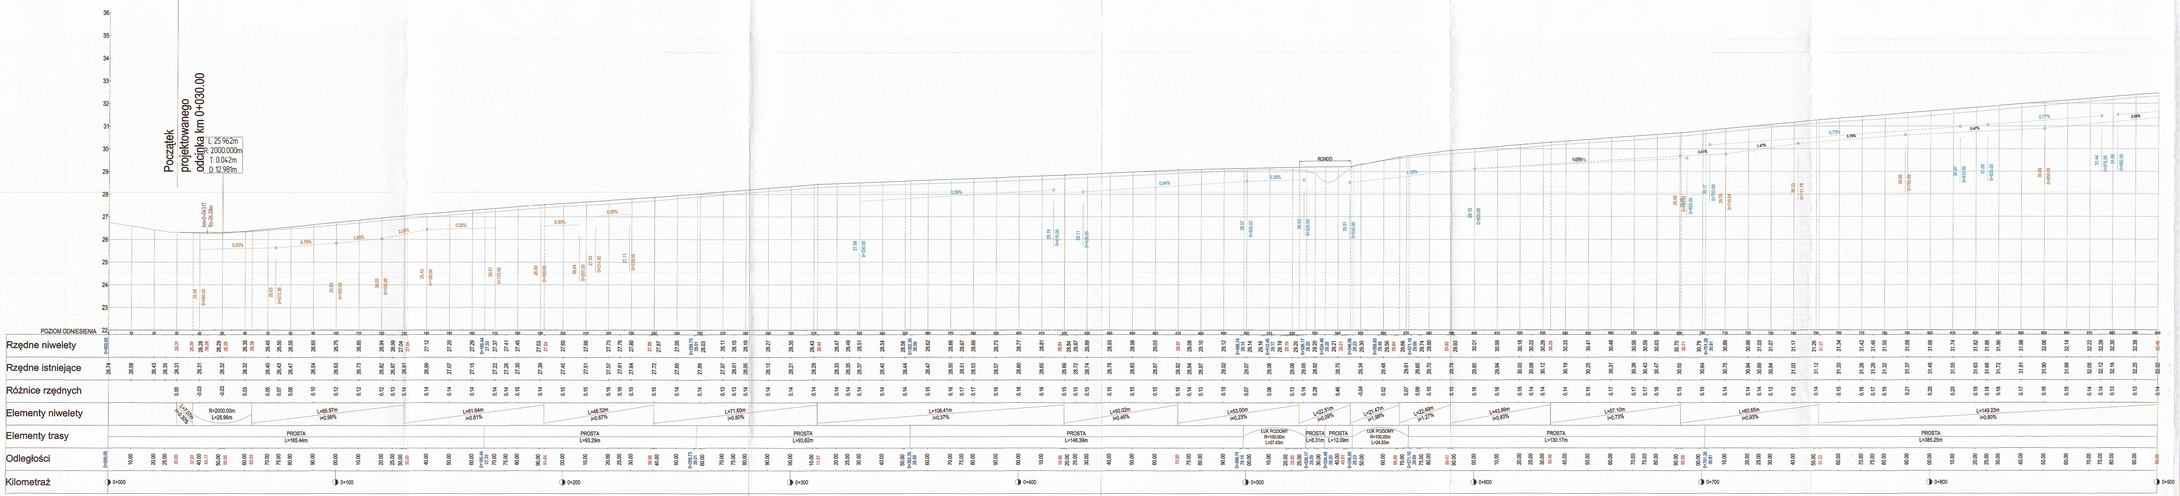

OZNACZENIA:

- projektowana niweleta
- projektowana niweleta rowu prawego
- projektowana niweleta rowu lewego
- istniejący teren

BIURO PROJEKTÓW Highway

HIGHWAY Biuro Projektów
80-180 Gdańsk ul.Jeleniogórska 18/14
tel./fax. 58 710 06 93
biuro@highwaybp.pl www.highwaybp.pl

Inwestor:
GMINA W NOWEJ WSI LĘBORSKIEJ
ul. Grunwaldzka 24, 84-351 Nowa Wieś Lęborska

Temat:
Przebudowa ul. Witosa w Nowej Wsi Lęborskiej

Studium wykonalności:
PROJEKT BUDOWLANY

Treść rysunku:
PROFIL PODŁUŻNY

Projektant:	mgr inż. Piotr Urbański	Specjalność: Drogi Nr uprawnień: POM/0173/POOD/06	Podpis:
Sprawdzający:	mgr inż. Krzysztof Prymaka	Specjalność: Drogi Nr uprawnień: POM/0055/POOD/06	Podpis:

Data:	Branża:	Skala:	Rysunek:
lipiec 2013	DROGOWA	1:100/1:1000	3.0