



PRZEKROJE KONSTRUKCYJNE

skala 1:50


PRZEKRÓJ KONSTRUKCYJNY A-A
km 0+080.00

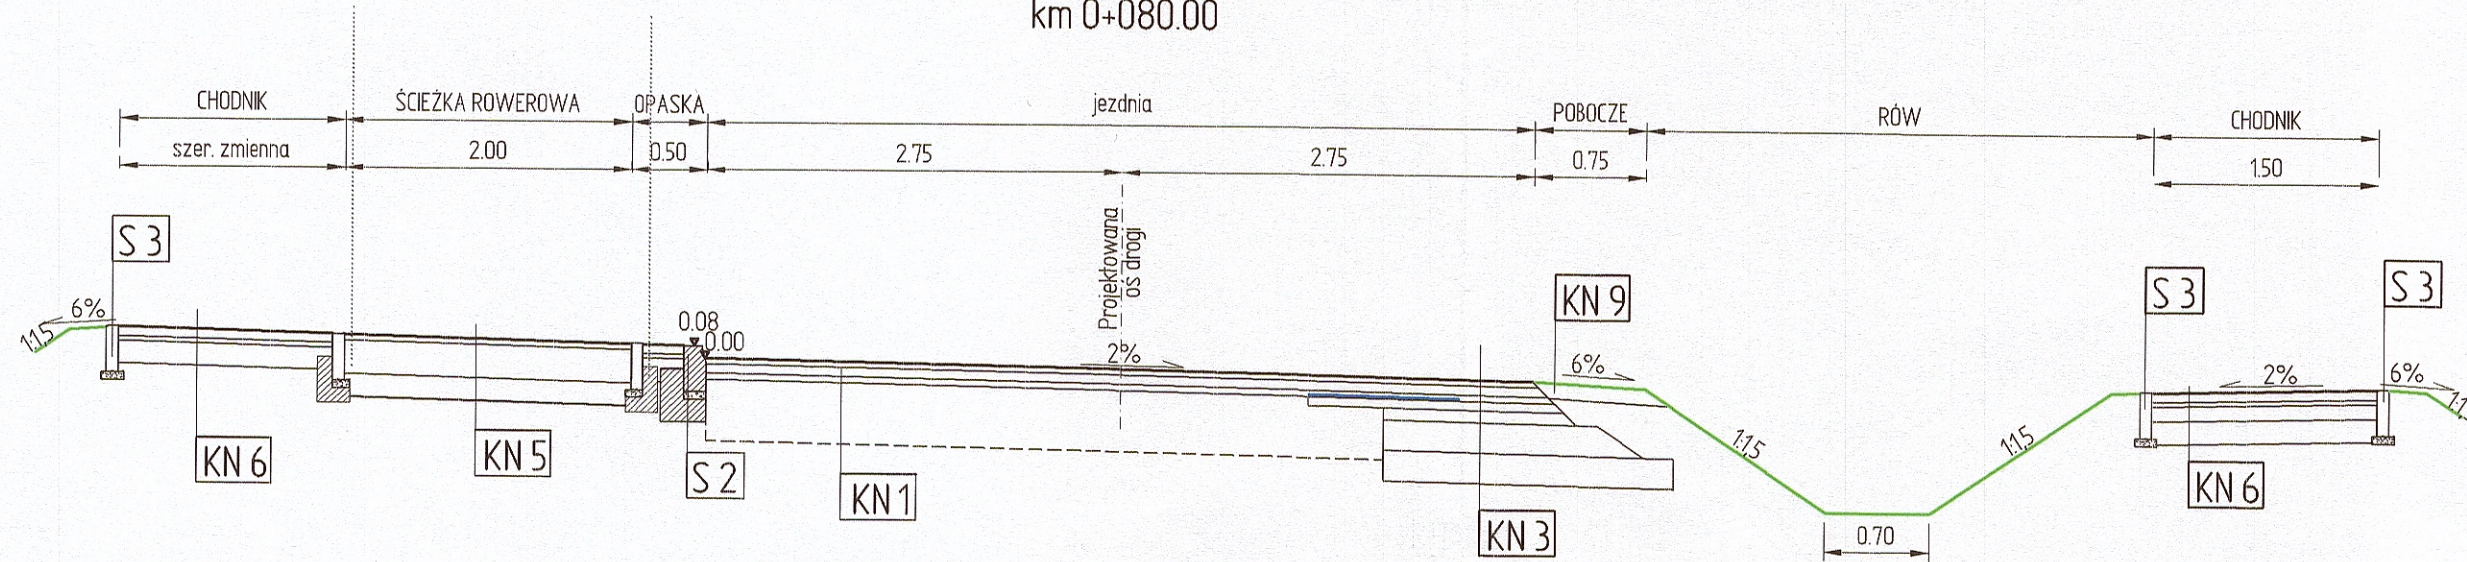

PRZEKRÓJ KONSTRUKCYJNY B-B
km 0+270.00

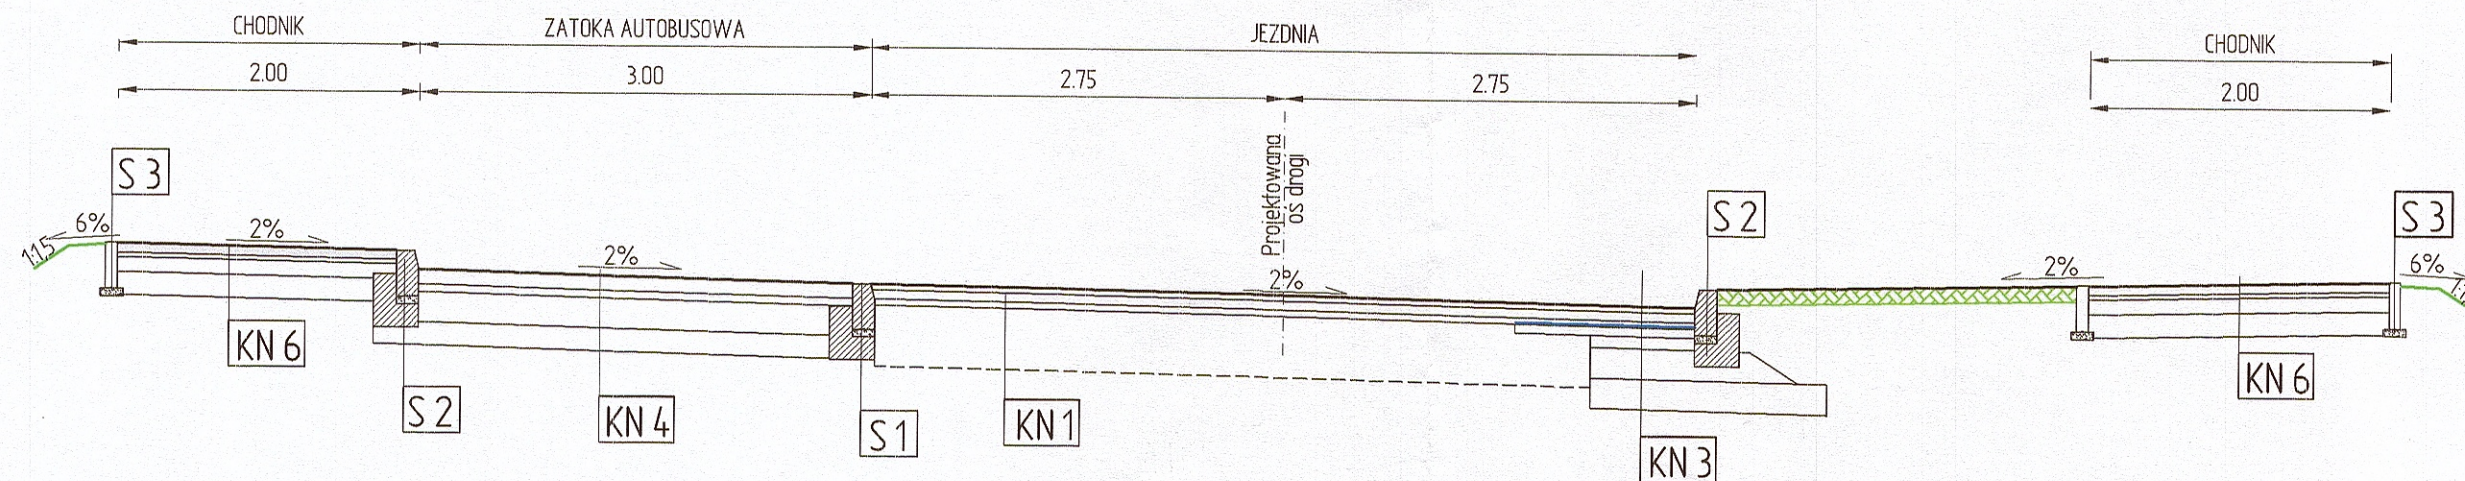

PRZEKRÓJ KONSTRUKCYJNY C-C
km 0+440.00

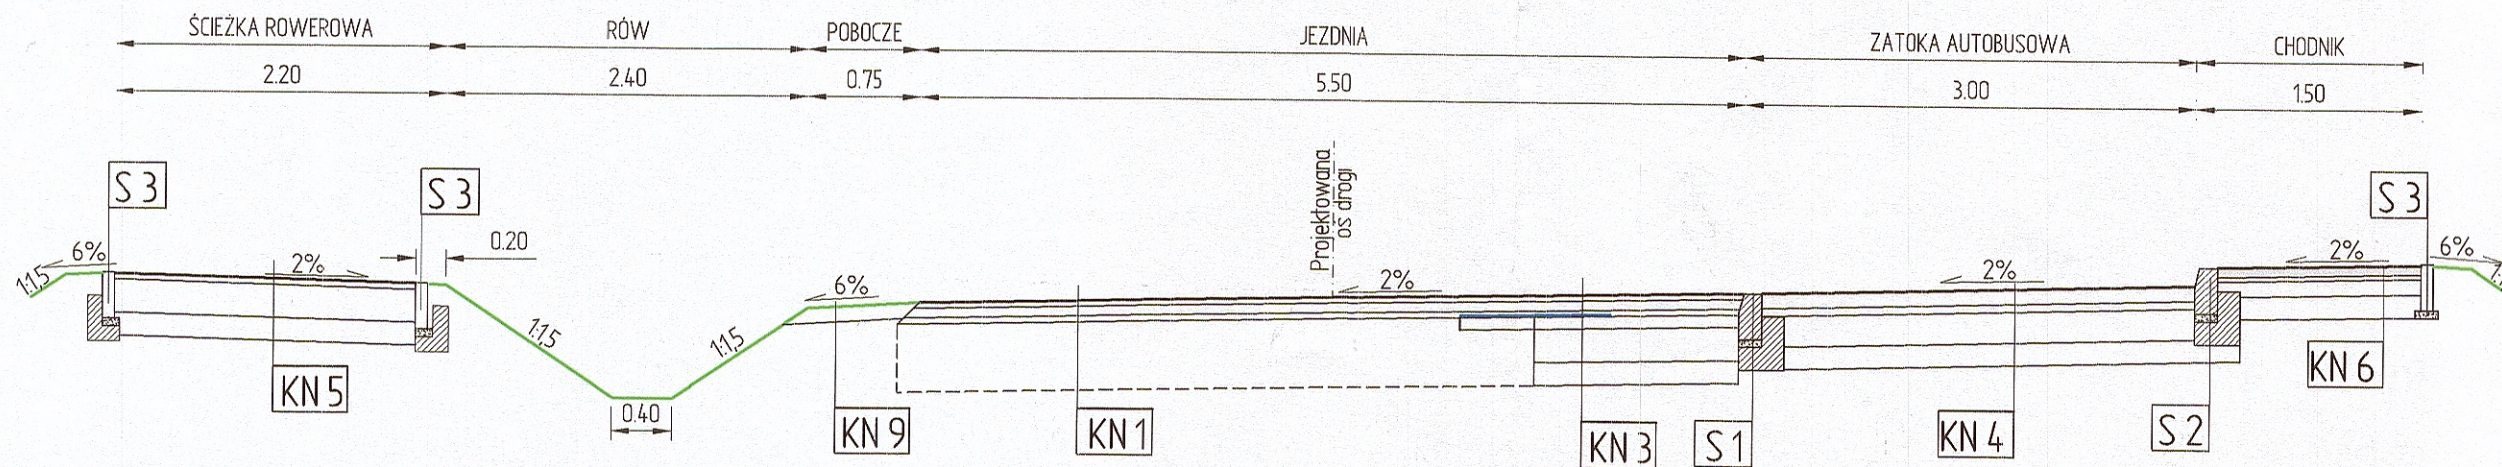

KN 1	4 cm beton asf. w-wa ścierna AC 11S 6 cm beton asf. w-wa wiążąca AC 16W min. 4 cm beton asf. w-wa wyrów. AC 16W istniejąca konstrukcja nawierzchni
KN 2	4 cm beton asf. warstwa ścierna AC 11S 6 cm beton asf. warstwa wiążąca AC 16W min. 4 cm beton asf. w-wa wyrów. AC 16W 8 cm beton asf. podbudowa AC 16P 20 cm KtSM podbudowa 0/315 15 cm stabiliz. cementem Rm=2,5MPa
KN 3	4 cm beton asf. warstwa ścierna AC 11S 6 cm beton asf. warstwa wiążąca AC 16W min. 4 cm beton asf. w-wa wyrów. AC 16W siatka szklana 100kN/100kN 8 cm beton asf. podbudowa AC 16P 20 cm KtSM podbudowa 0/315 15 cm stabiliz. cementem Rm=2,5MPa
KN 4	kostka granitowa 8/11 5 cm podsypka cem. piaskowa 1:4 20 cm podbudowa z chudego betonu 15 cm stabilizacja cementem Rm=2,5 MPa
KN 5	4 cm beton asf. w-wa ścierna AC 8S 22 cm podbudowa KtSM 0/315 15 cm stabilizacja cementem Rm=2,5MPa
KN 6	6 cm kostka betonowa 3 cm podsypka cem. piaskowa 1:4 10 cm podbudowa KtSM 0/315 15 cm stabilizacja cementem Rm=2,5MPa
KN 7	8 cm kostka betonowa 5 cm podsypka cem. piaskowa 1:4 20 cm podbudowa KtSM 0/315 15 cm stabilizacja cementem Rm=2,5MPa
KN 8	4 cm beton asf. warstwa ścierna AC 11S 6 cm beton asf. warstwa wiążąca AC 16W 8 cm beton asf. podbudowa AC 16P 20 cm KtSM podbudowa 0/315 15 cm stabiliz. cementem Rm=2,5MPa
KN 9	10 cm mieszanka optymalna



HIGHWAY Biuro Projektów
80-180 Gdańsk ul. Jeleniogórska 18/14
tel./fax. 58 710 05 93
biuro@highwaybp.pl www.highwaybp.pl

Investor:	ZARZĄD DRÓG POWIATOWYCH ul. Pionierów 10 84-300 Łęborg		
Temat:	Przebudowa drogi powiatowej nr 1329 G od drogi krajowej nr 6 do m. Lubowidz		
Studium wykonalności:	PROJEKT WYKONAWCZY		
Treść rysunku:	PRZEKROJE KONSTRUKCYJNE		
Projektant:	mgr inż. Piotr Urbański	Specjalność: Drogi Nr uprawnień: POM/0173/POOD/06	Podpis:
Opracował:	inż. Martyna Mikos		Podpis:
Sprawdzający:	mgr inż. Krzysztof Prymaka	Specjalność: Drogi Nr uprawnień: POM/0055/POOD/06	Podpis:
Data:	kwiecień 2015	Branża: DROGOWA	Rysunek: 3.2