



PRZEKROJE KONSTRUKCYJNE

skala 1:50


PRZĘKRÓJ KONSTRUKCYJNY NA POŁĄCZENIU Z DROGĄ POWIATOWĄ NR 1329G
km 0+030.00

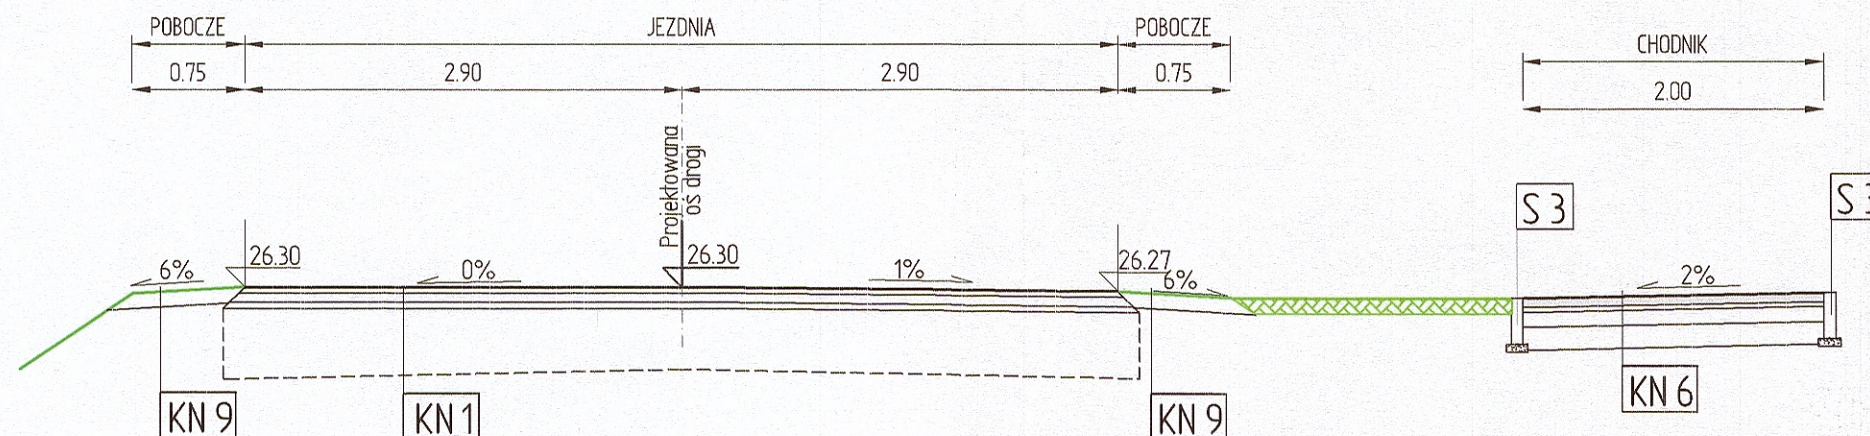

PRZĘKRÓJ KONSTRUKCYJNY DROGI POWIATOWEJ NR 1329G NA ODCINKU SZLAKOWYM

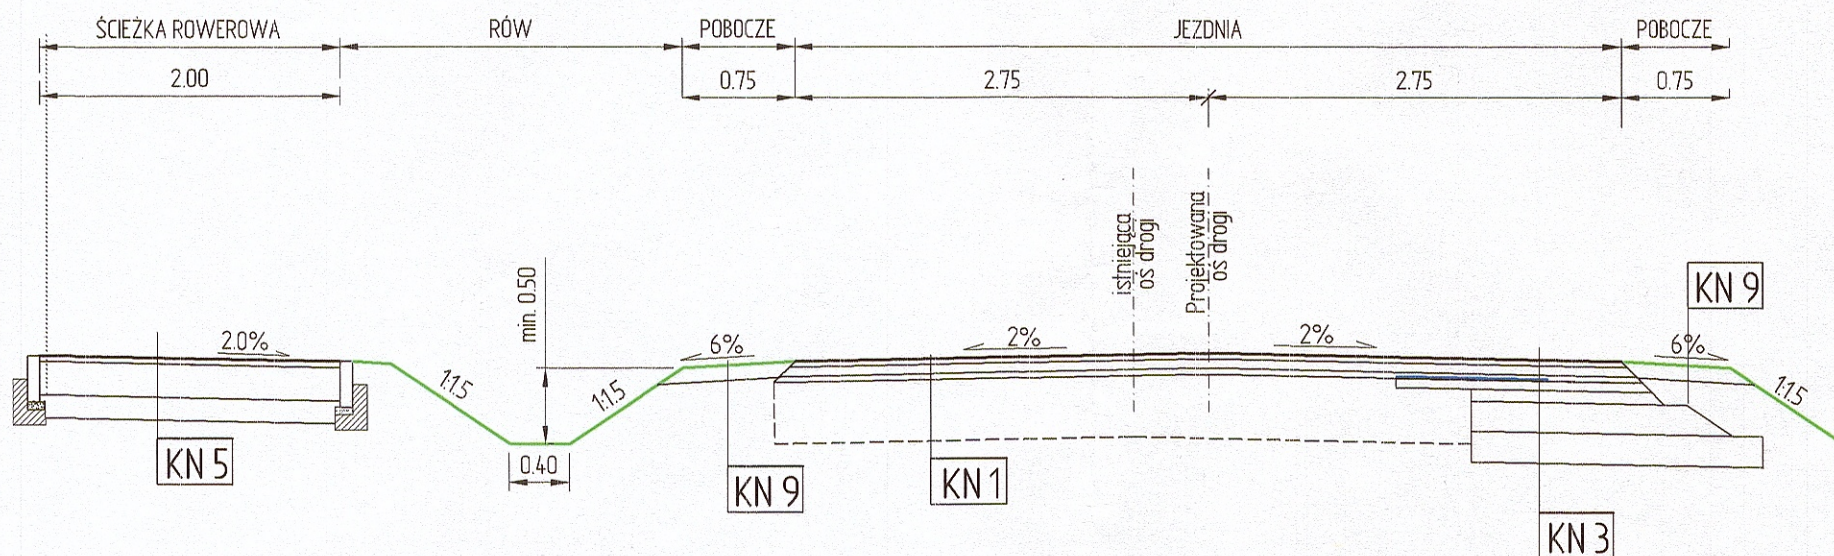

PRZĘKRÓJ KONSTRUKCYJNY RONDA

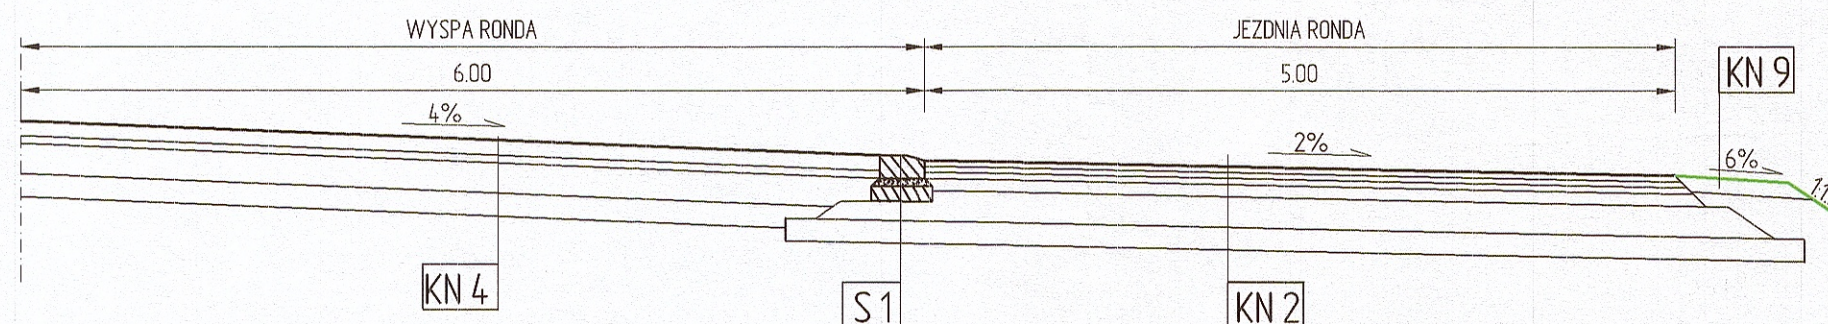

KN 1	4 cm beton asf. w-wa ścierna AC 11S 6 cm beton asf. w-wa wiążąca AC 16W min. 4 cm beton asf. w-wa wyrówn. AC 16W istniejąca konstrukcja nawierzchni
KN 2	4 cm beton asf. warstwa ścierna AC 11S 6 cm beton asf. warstwa wiążąca AC 16W min. 4 cm beton asf. w-wa wyrówn. AC 16W 8 cm beton asf. podbudowa AC 16P 20 cm KŁSM podbudowa 0/31.5 15 cm stabiliz. cementem Rm=2.5MPa
KN 3	4 cm beton asf. warstwa ścierna AC 11S 6 cm beton asf. warstwa wiążąca AC 16W min. 4 cm beton asf. w-wa wyrówn. AC 16W siatka szklana 100kN/100kN 8 cm beton asf. podbudowa AC 16P 20 cm KŁSM podbudowa 0/31.5 15 cm stabiliz. cementem Rm=2.5MPa
KN 4	kostka granitowa 8/11 5 cm podsypka cem. piaskowa 1:4 20 cm podbudowa z chudego betonu 15 cm stabilizacja cementem Rm=2.5 MPa
KN 5	4 cm beton asf. w-wa ścierna AC 8S 22 cm podbudowa KŁSM 0/31.5 15 cm stabilizacja cementem Rm=2.5MPa
KN 6	6 cm kostka betonowa 3 cm podsypka cem. piaskowa 1:4 10 cm podbudowa KŁSM 0/31.5 15 cm stabilizacja cementem Rm=2.5MPa
KN 7	8 cm kostka betonowa 5 cm podsypka cem. piaskowa 1:4 20 cm podbudowa KŁSM 0/31.5 15 cm stabilizacja cementem Rm=2.5MPa
KN 8	4 cm beton asf. warstwa ścierna AC 11S 6 cm beton asf. warstwa wiążąca AC 16W 8 cm beton asf. podbudowa AC 16P 20 cm KŁSM podbudowa 0/31.5 15 cm stabiliz. cementem Rm=2.5MPa
KN 9	10 cm miesznka optymalna



HIGHWAY Biuro Projektów
80-180 Gdańsk ul. Jeleniogórska 18/14
tel./fax. 58 710 05 93
biuro@highwaybp.pl www.highwaybp.pl

Inwestor:

ZARZĄD DRÓG POWIATOWYCH
ul. Pionierów 10
84-300 Lębork

Temat:

Przebudowa drogi powiatowej nr 1329 G od drogi krajowej nr 6 do m. Lubowidz

Studium wykonalności:

PROJEKT WYKONAWCZY

Treść rysunku:

PPRZĘKROJE NORMALNE

Projektant:	mgr inż. Piotr Urbański	Specjalność: Drogi Nr uprawnień: POM/0173/POOD/06	Podpis:
Opracował:	inż. Martyna Mikos		Podpis:
Sprawdzający:	mgr inż. Krzysztof Prymaka	Specjalność: Drogi Nr uprawnień: POM/0055/POOD/06	Podpis:
Data:	kwiecień 2015	Branża:	Rysunek:
		DROGOWA	3.1