
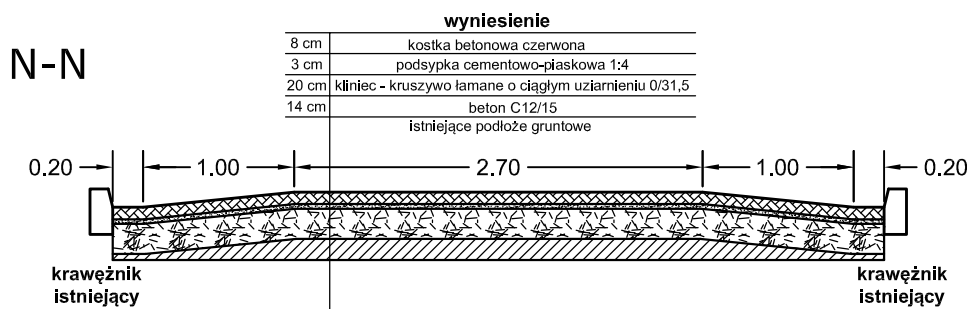


RYSUNEK D.4.4

PRZEKROJE NORMALNE (4)

skala 1:50

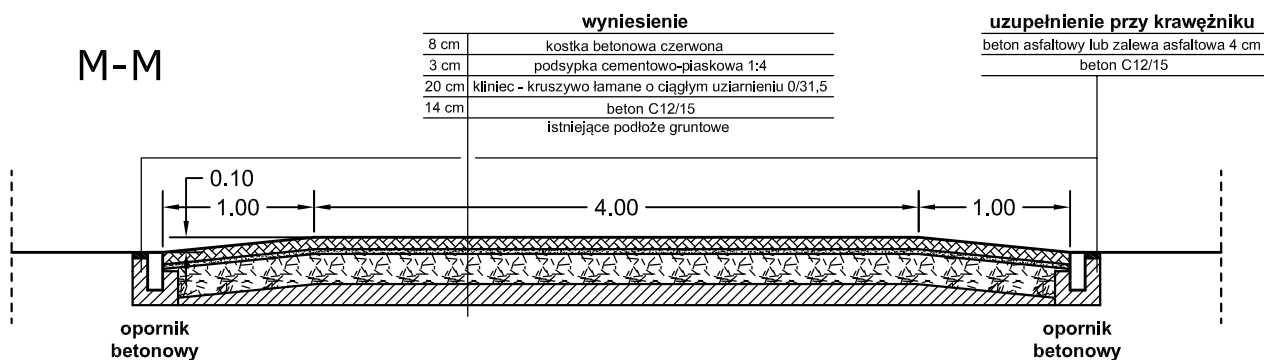

FIRMA USŁUGOWA "PRO-NET"			
ANETTA KUBACKA			
ul. Armii Krajowej 23, lok. 7			
84-300 Łęborg			
Nazwa:	Przebudowa ulicy Syrokomli w Łęborgu		
Inwestor:	Gmina Miasto Łęborg		
Tytuł rysunku:	PROJEKT WYKONAWCZY - PRZEKROJE NORMALNE (4/4)		
Branża:	Drogowa		
Projektował:	mgr Inż. Tomasz Gałka POM/0172/PWOD/06	Podpis:	
Sprawdził:	mgr inż. Karol Kotowski POM/0096/POOD/12	Podpis:	
Nr rysunku:	D.4.4	Skala:	1:50
		Data:	07.2014