

droga rowerowa	4 cm
beton asfaltowy	
Kilniec - kruszywo łamane o cięglym uziarnieniu 0/31,5	15 cm
pospółka	
istniejące podłoże gruntowe	10 cm


chodnik	
6 cm	kostka betonowa szara
3 cm	podsyпка cementowo-piaskowa 1:4
10 cm	Kliniec - kruszywo łamane o dużym uziarnieniu 0/31,5

nawierzchnia asfaltowa - warstwa ścierna	
4 cm	beton asfaltowy

azyli dla pieszych	
6 cm	koszka betonowa szara
3 cm	podsyпка cementowo-piaskowa 1:4
10 cm	kłmblec - kruszywo łamane o cłgłgmy użarlemm 0/31,5
14 cm	beton C12/15

4 cm	beton asfaltowy
6 cm	skroplenie emulsja asfaltowa 0,5 kg/m ²
8 cm	beton asfaltowy
20 cm	skroplenie emulsja asfaltowa 0,5 kg/m ²
10 cm	beton asfaltowy
	klincz - kruszywo lamane o cdałym uziębieniu 0/31,5
	pospółka

6-6

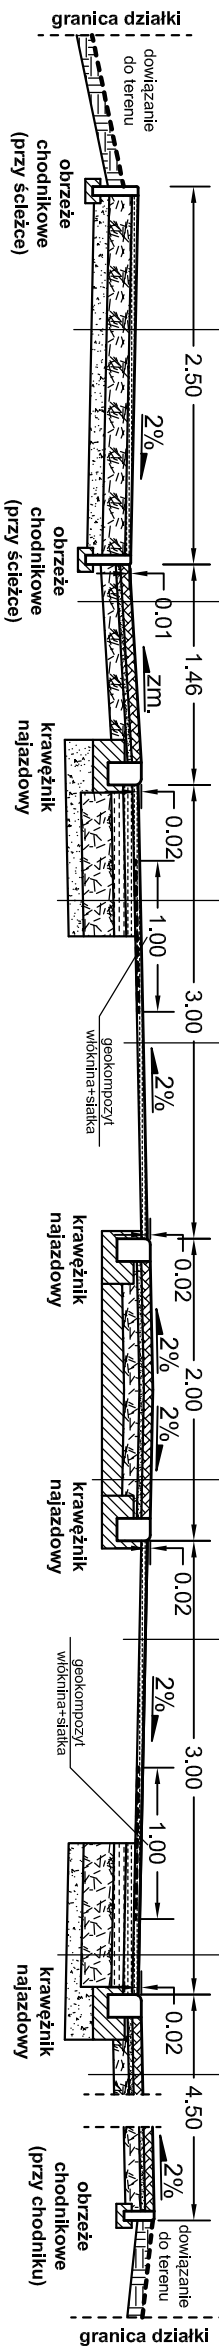

droga rowerowa	4 cm
beton asfaltowy	
kliniec - kruszywo łamane o cięgłym uziarnieniu 0/3,15	15 cm
pospółka	
istniejące podłoże gruntowe	10 cm


trawnik	nawierzchnia asfaltowa - warstwa ścieralna	
humus	beton asfaltowy	4 cm
mn. 15 cm	skroplenie emulsją asfaltową 0,5 kg/m ²	
	istniejąca nawierzchnia asfaltowa	

nawierzchnia asfaltowa - nawierzchnia pełna	
beton asfaltowy	4 cm
skroplenie emulsji asfaltowej 0,5 kg/m ²	
beton asfaltowy	6 cm
skroplenie emulsji asfaltowej 0,5 kg/m ²	
beton asfaltowy	8 cm
klincz - kruszywo łamane o średnim uziarnieniu 0,3/1,5	20 cm
pospółka	10 cm
istniejące podłoża gruntowe	

pobocze gruntowe	
15 cm	kliniec - kruszywo łamane o ciągłym uziarnieniu 0/3/1,5
	Islniejące podłożę gruntowe

tzw. trawnik		chodnik	
humus min. 15 cm	6 cm	kostka betonowa szara	
	3 cm	podsypek cementowo-piaskowa 1:4	
10 cm	kl. trefc	kl. trefc - kruszywo lamane o cięgiym uziarnieniu 0/31,5	
		istniejące podłoża gruntowe	

III

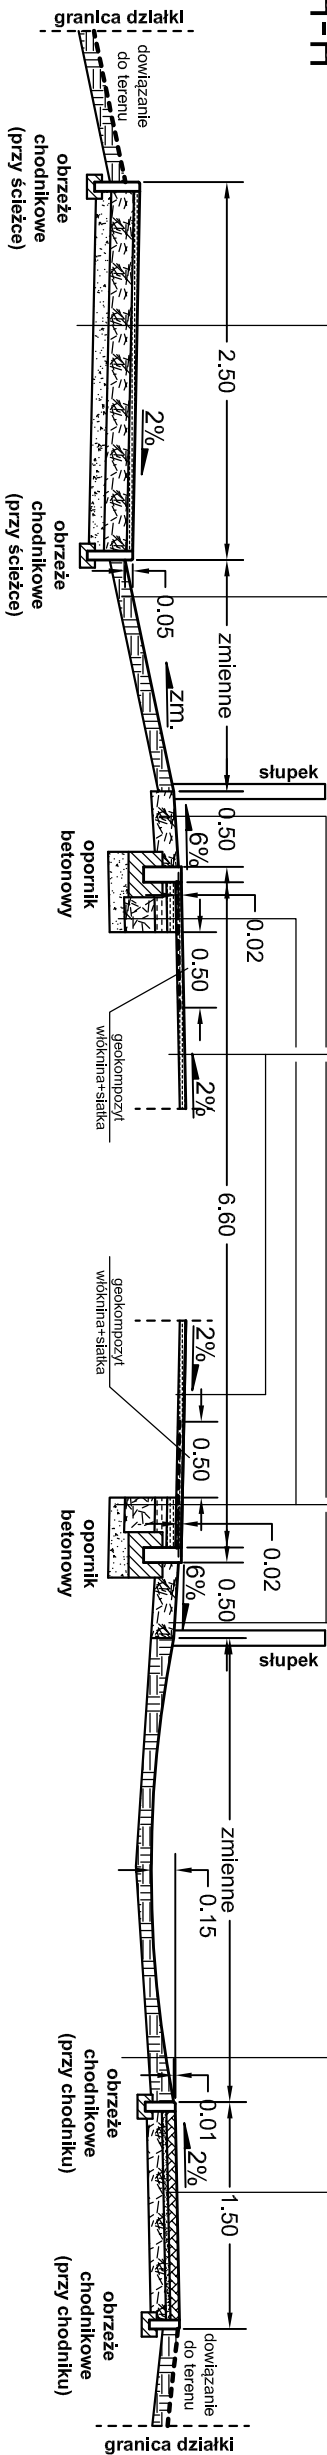


droga rowerowa	4 cm
beton asfaltowy	15 cm
klincze - kruszywo lamane o ciaglym uziarnieniu 0/3,1,5	10 cm
pospółka	
izolacja podłoża granitowa	

trawnik		pobocze gruntowe	
humus	min. 15 cm	klitniec - kruszywo łamane o średnim uziarnieniu 0/31,5 istniejące pobocze z kłitnica gr. 10 cm	5 cm

nawierzchnia asfaltowa - warstwa ścieralna	
4 cm	beton asfaltowy

77

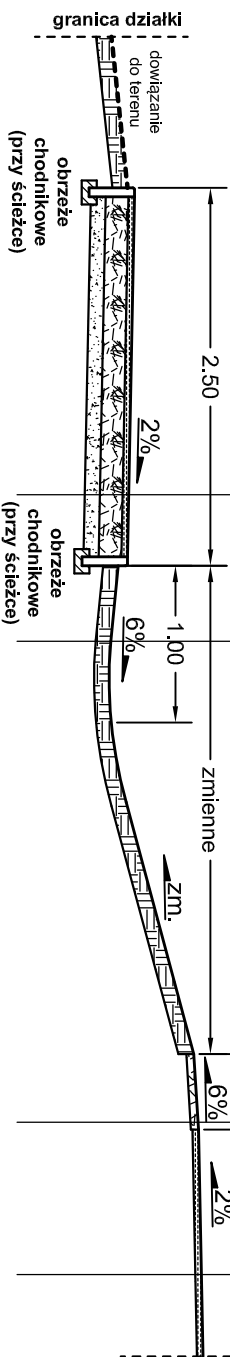

RYSUNEK D.4.2 PRZEKROJE NORMALNE (2)

skala 1:50

FIRMA USŁUGOWA "PRO-NET"			
ANETTA KUBACKA			
ul. Armii Krajowej 23, lok. 7			
84-300 Łęborć			
Nazwa:	Przebudowa ulicy Syrokomli w Łęborcu		
Investor:	Gmina Miasto Łęborć		
Tytuł rysunku:	PROJEKT WYKONAWCZY - PRZEBUDOWA NORMALNE (2/4)		
Branża:	Drogową		
Projektował:	mgr inż. Tomasz Gałka POM/0172/PW/OD/06	Podpis:	
Sprawdził:	mgr inż. Karol Kościowski POM/0096/POOD/12	Podpis:	
Nr rysunku:	D4.2	Skala: 1:50	Data: 07.2014