

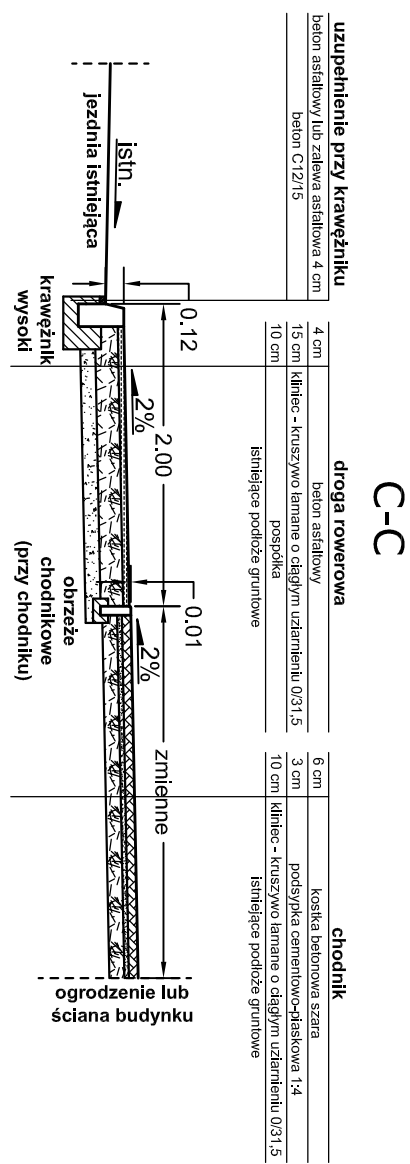


A-A

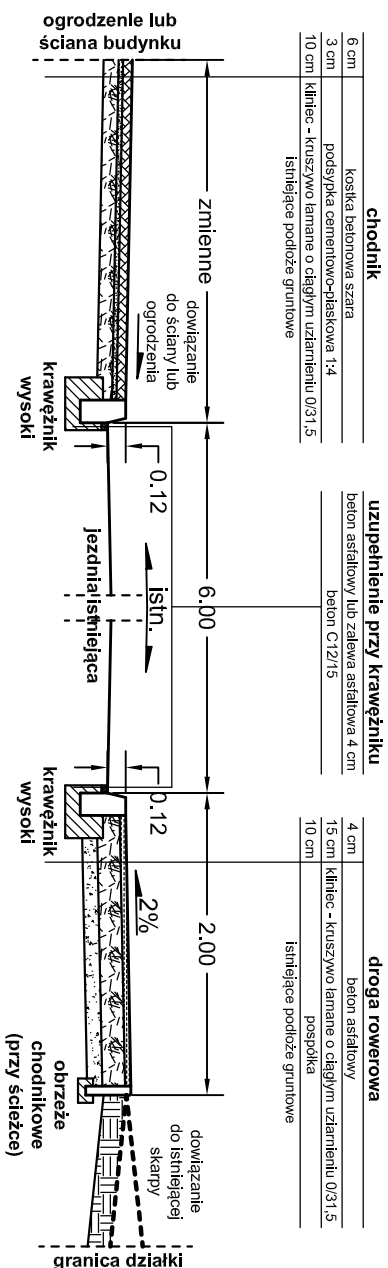



00

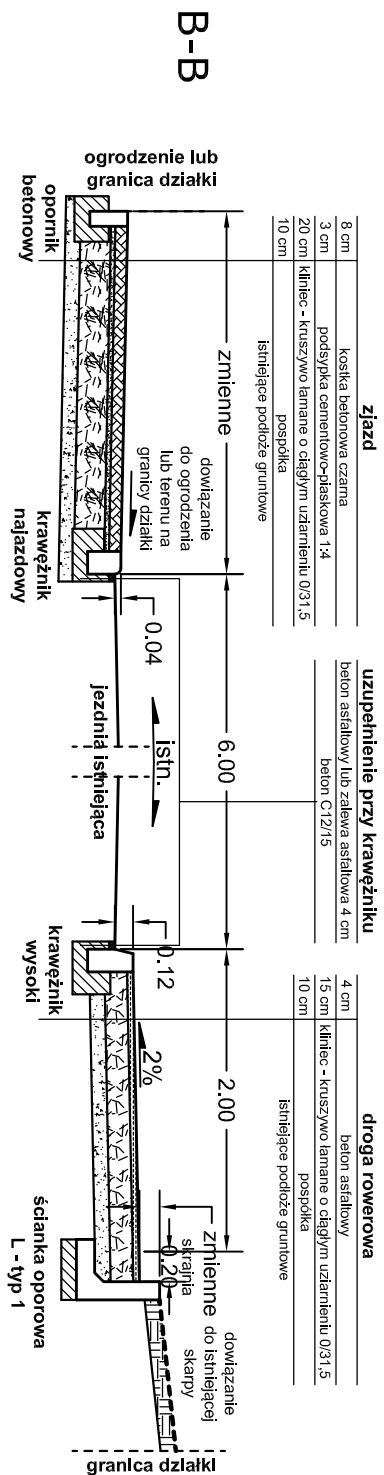

RYSUNEK D.4.1

PRZEKROJE NORMALNE (1)

skala 1:50

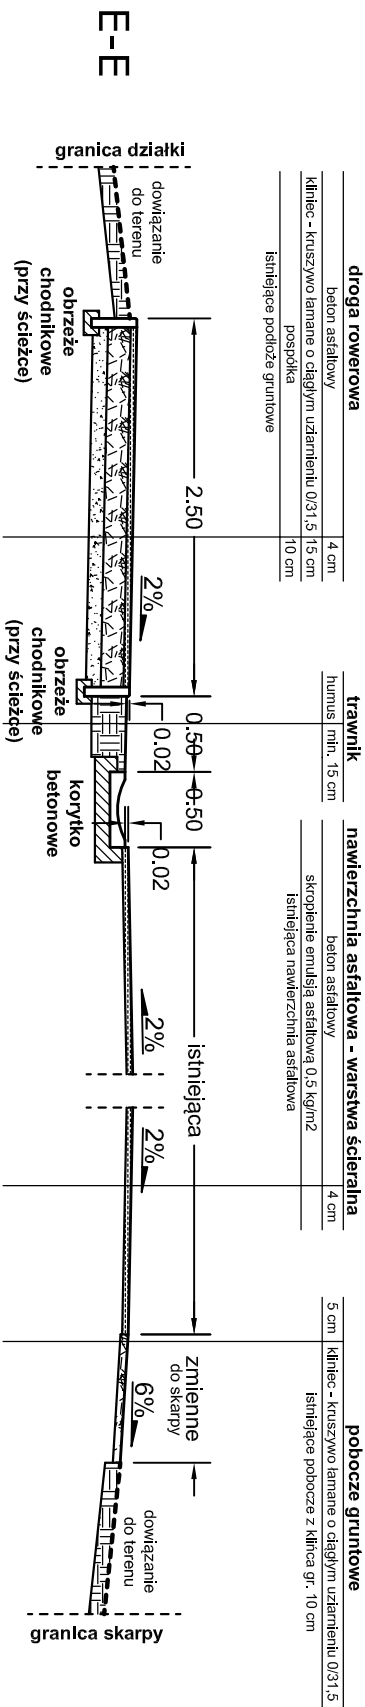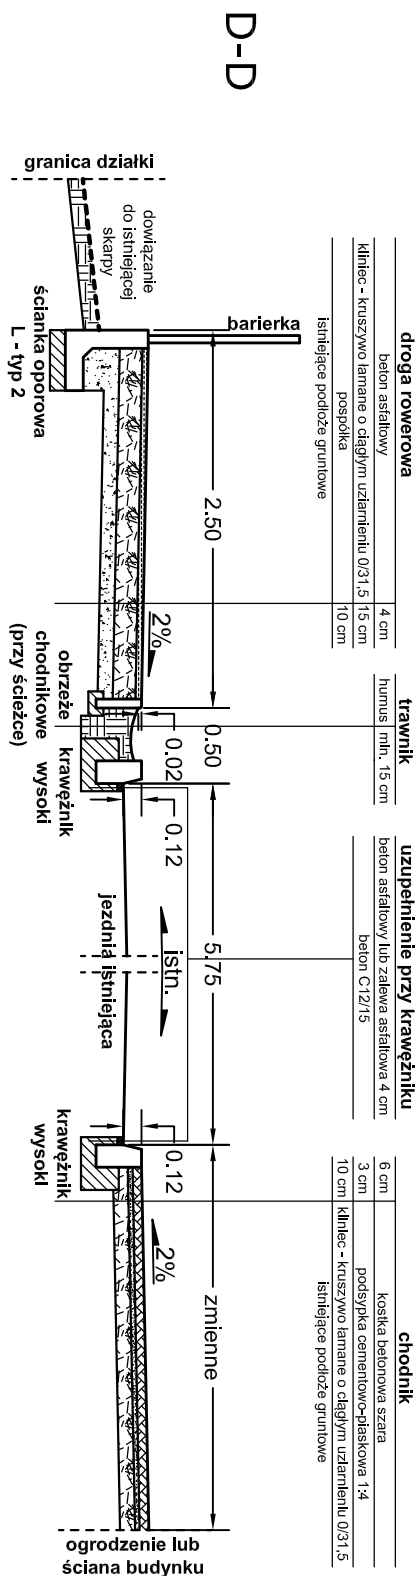

FIRMA USŁUGOWA "PRO-NET"			
ANETTA KUBACKA			
ul. Armii Krajowej 23, lok. 7			
84-300 Łęborg			
Nazwa:	Przebudowa ulicy Syrokoni w Łęborgu		
Investor:	Gmina Miasto Łęborg		
Tytuł rysunku:	PROJEKT WYKONAWCZY - PRZEMKROJE NORMALNE (1/4)		
Bransza:	Drogowana		
Projektował:	mgr inż. Tomasz Gałka POM/0172/PWOD/06	Podpis:	
Sprawdził:	mgr inż. Karol Kotowski POM/0096/PWOD/12	Podpis:	
Nr rysunku:	DA.1	Skala:	1:50
		Data:	07.2014