


Przebudowa nawierzchni jezdni drogi powiatowej nr 1309G
Maszewko –Roszczyce od km 6+300 do km 7+530

PRZEKRÓJ NORMALNY
skala 1:50

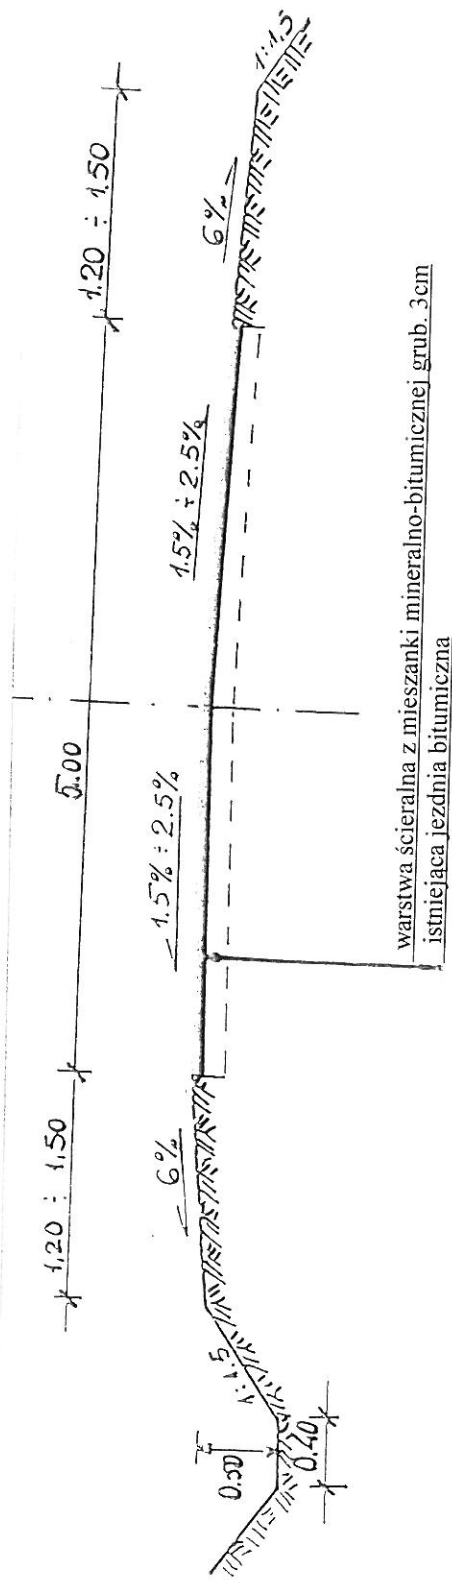

ST. SPECJALISTA
mgr inż. Maria Błaszczak-Rzeppa
mgr inż. Maria Błaszczak-Rzeppa