


ZARZĄD DRÓG POWIATOWYCH
34-300 LĘBORK, ul. Pionierów 1C

**awierzechni jezdni drogi powiatowej nr 1325G
ul. Małoszycka na długości 0,600km**

PRZEKRÓJ NORMALNY

skala 1 : 50

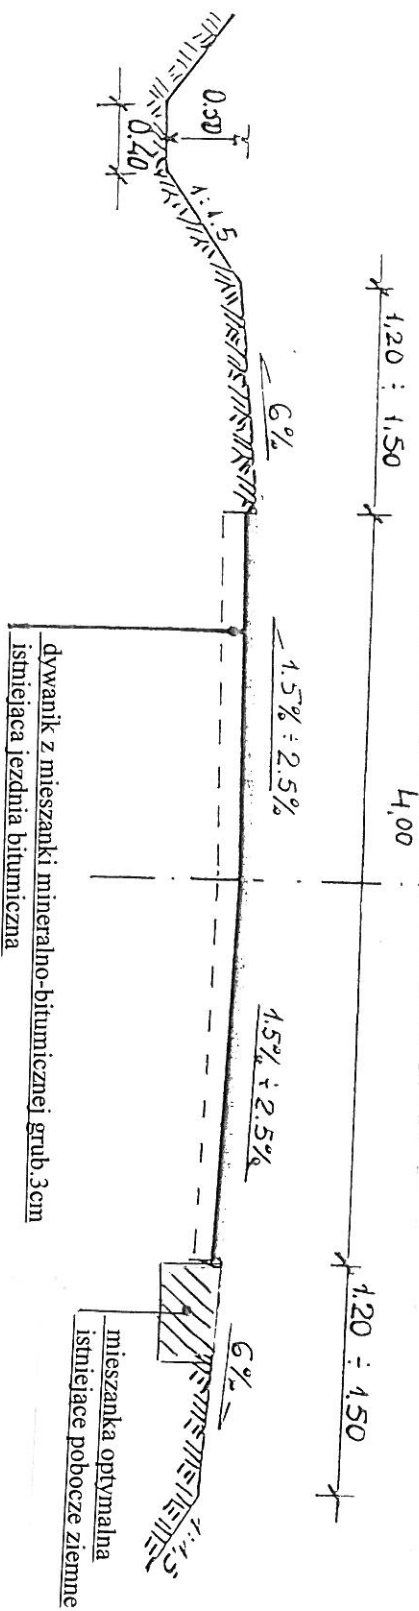

ST. ST. GJALISTA
Dr. Mery
Rygiel, Maria Błaszczyk-Rzepa