



Widok z góry , skala 1:500

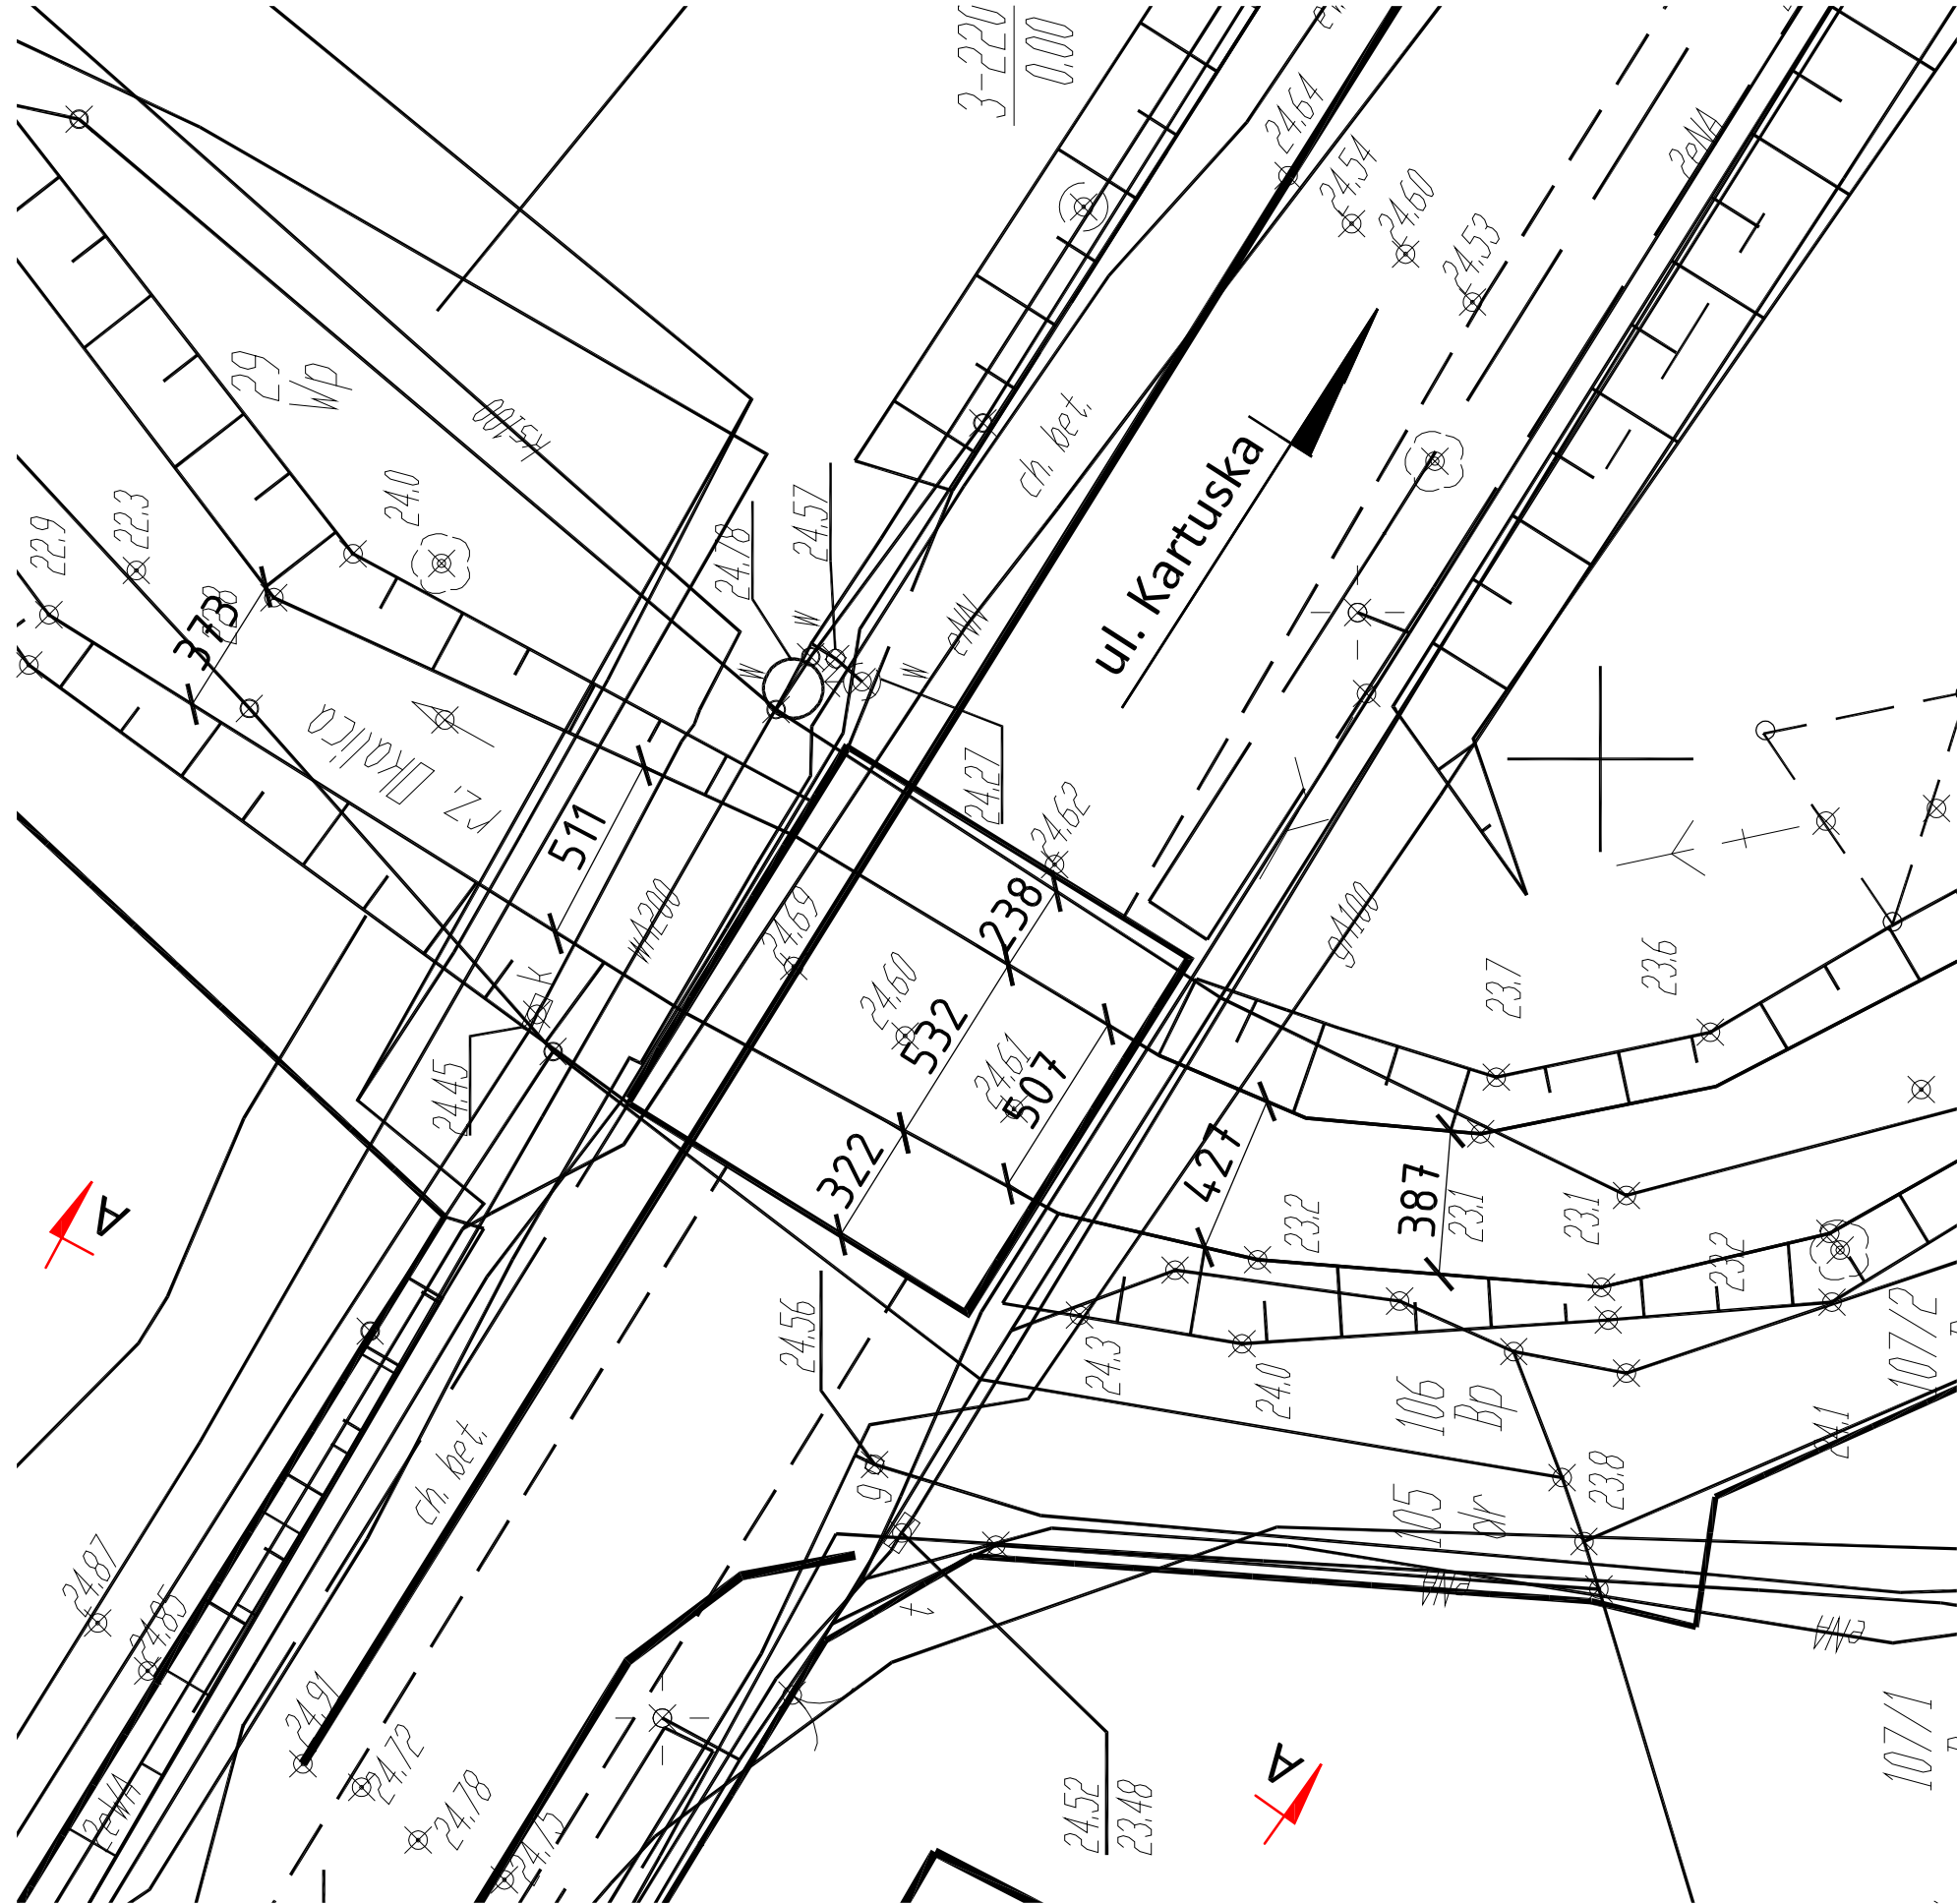

Rysunek inwentaryzacyjny


skala 1:50

Przekrój poprzeczny

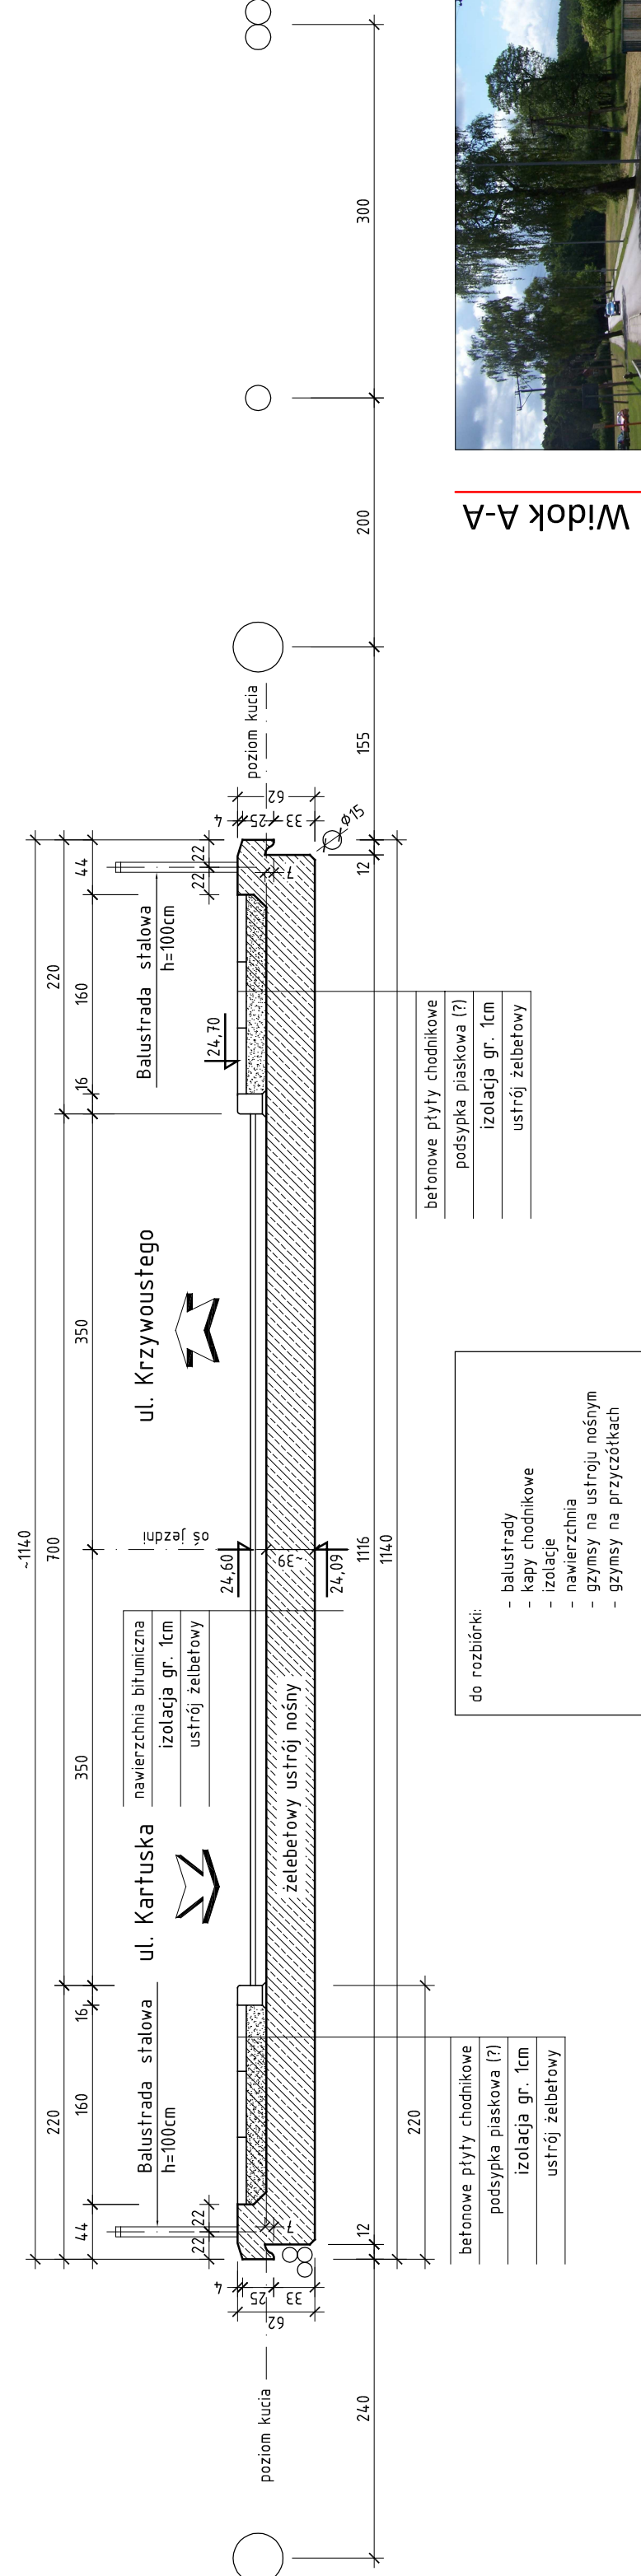

Widok A-A

Przekrój podłużny

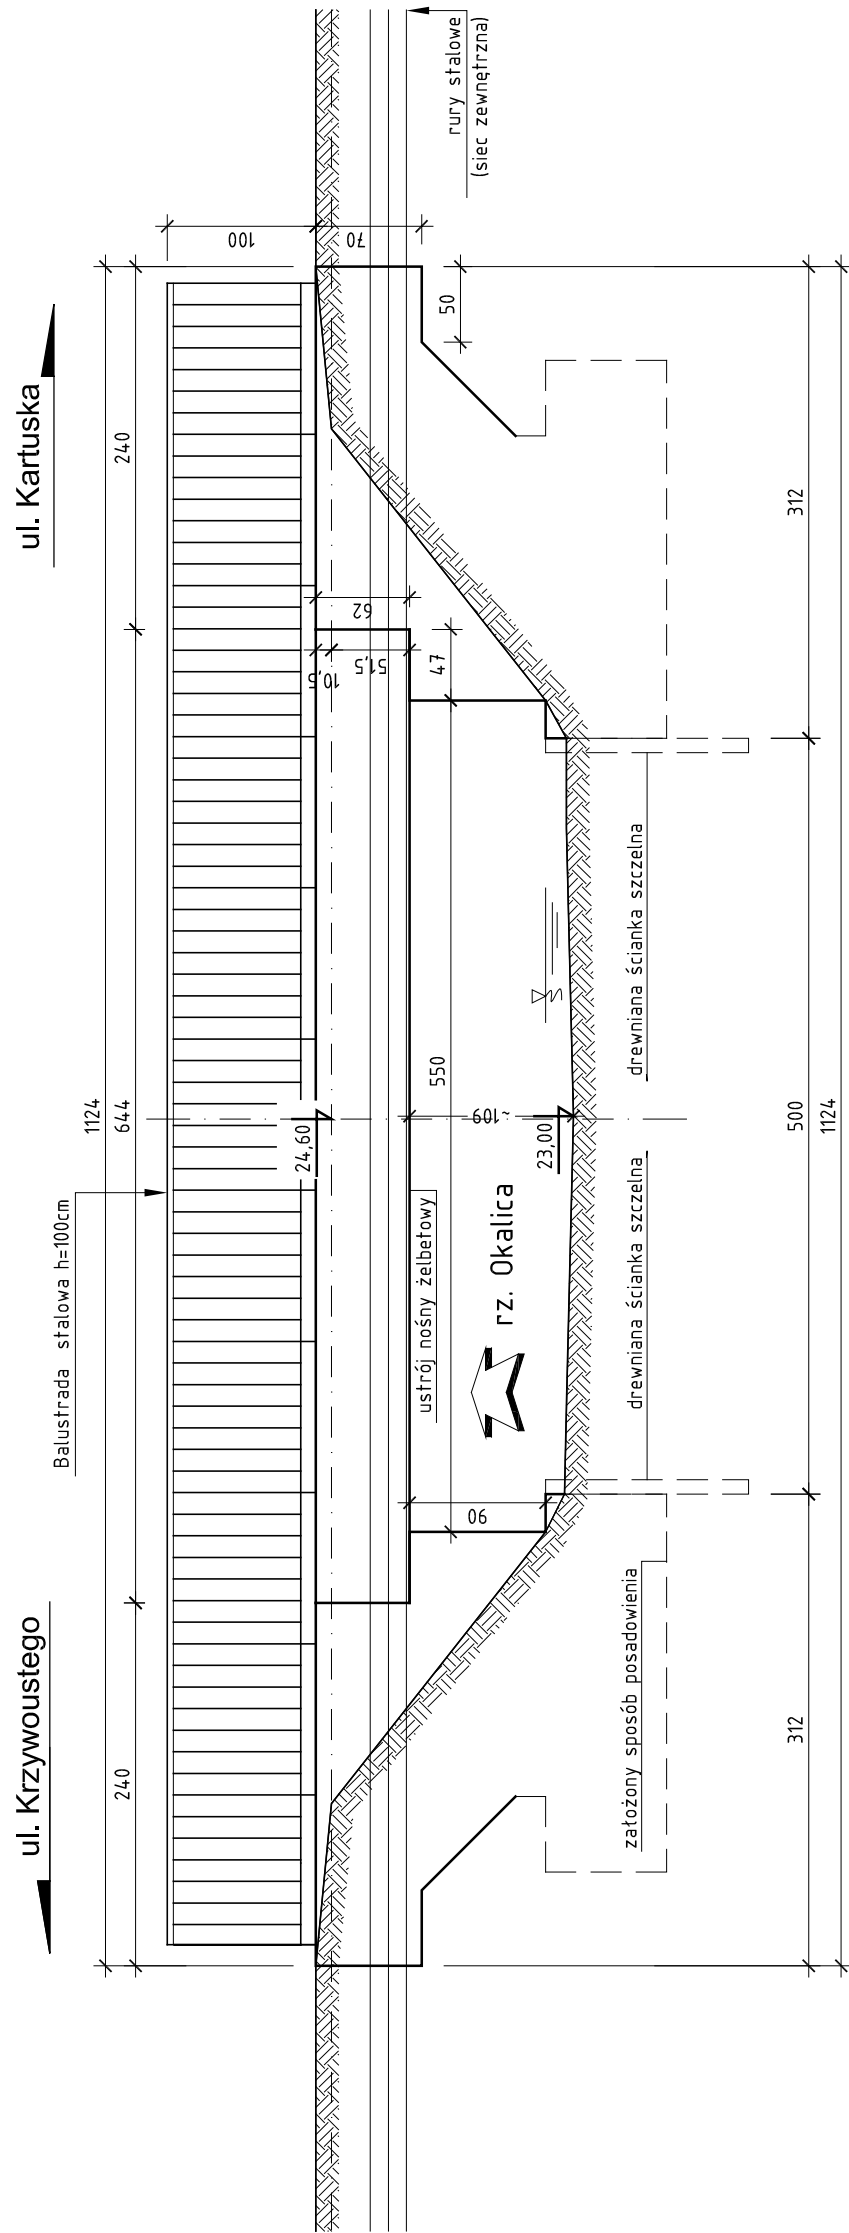

Pracownia Projektowa EKODROGA Robert Salomon ul. Piasta 4/16, 62-025 Kostrzyn Wlkp. 62-025 Kostrzyn Wlkp. REGON 140326741 tel. 665 341 470, email: robert.salomon@interia.pl		INWESTOR Gmina Miasto Łębork ul. Armii Krajowej 14 84-300 ŁĘBORK	
TEMAT: Przebudowa ulicy Kaszubskiej w Łęborku od ulicy Krzywoustego do ulicy Kartuskiej		NR 3	
RYSUNEK: Rysunek inwentaryzacyjny	STANOWISKO	NR UPRRAWNIENI, I SPECJALNOSC	PODPIS
Projektant	IMIĘ I NAZWISKO mgr inż. Bartosz Tomczak	DATA 09.2012	
Sprawdzający	mgr inż. Rafał Kuzniew	WKP/0308/POOM/09 mostowa	09.2012
BRANŻA MOSTOWA	STADIUM PB/PW	NR UINOWY GM.272.54.2012.M.2 z dnia 15.06.2012	SKALA 1:50