


Rysunek uciąglenia nawierzchni

skala 1:10


Przekrój poprzeczny przez jezdnię (A-A)

Parametry siatki z tkaniny technicznej zbrojącej nawierzchnię:

- wytrzymałość na rozciąganie w obu kierunkach $\geq 50 \text{ kN/m}$
- masa powierzchniowa $\geq 200 \text{ g/m}^2$
- minimalne wymiary oczek $\geq 20 \times 20 \text{ mm}$

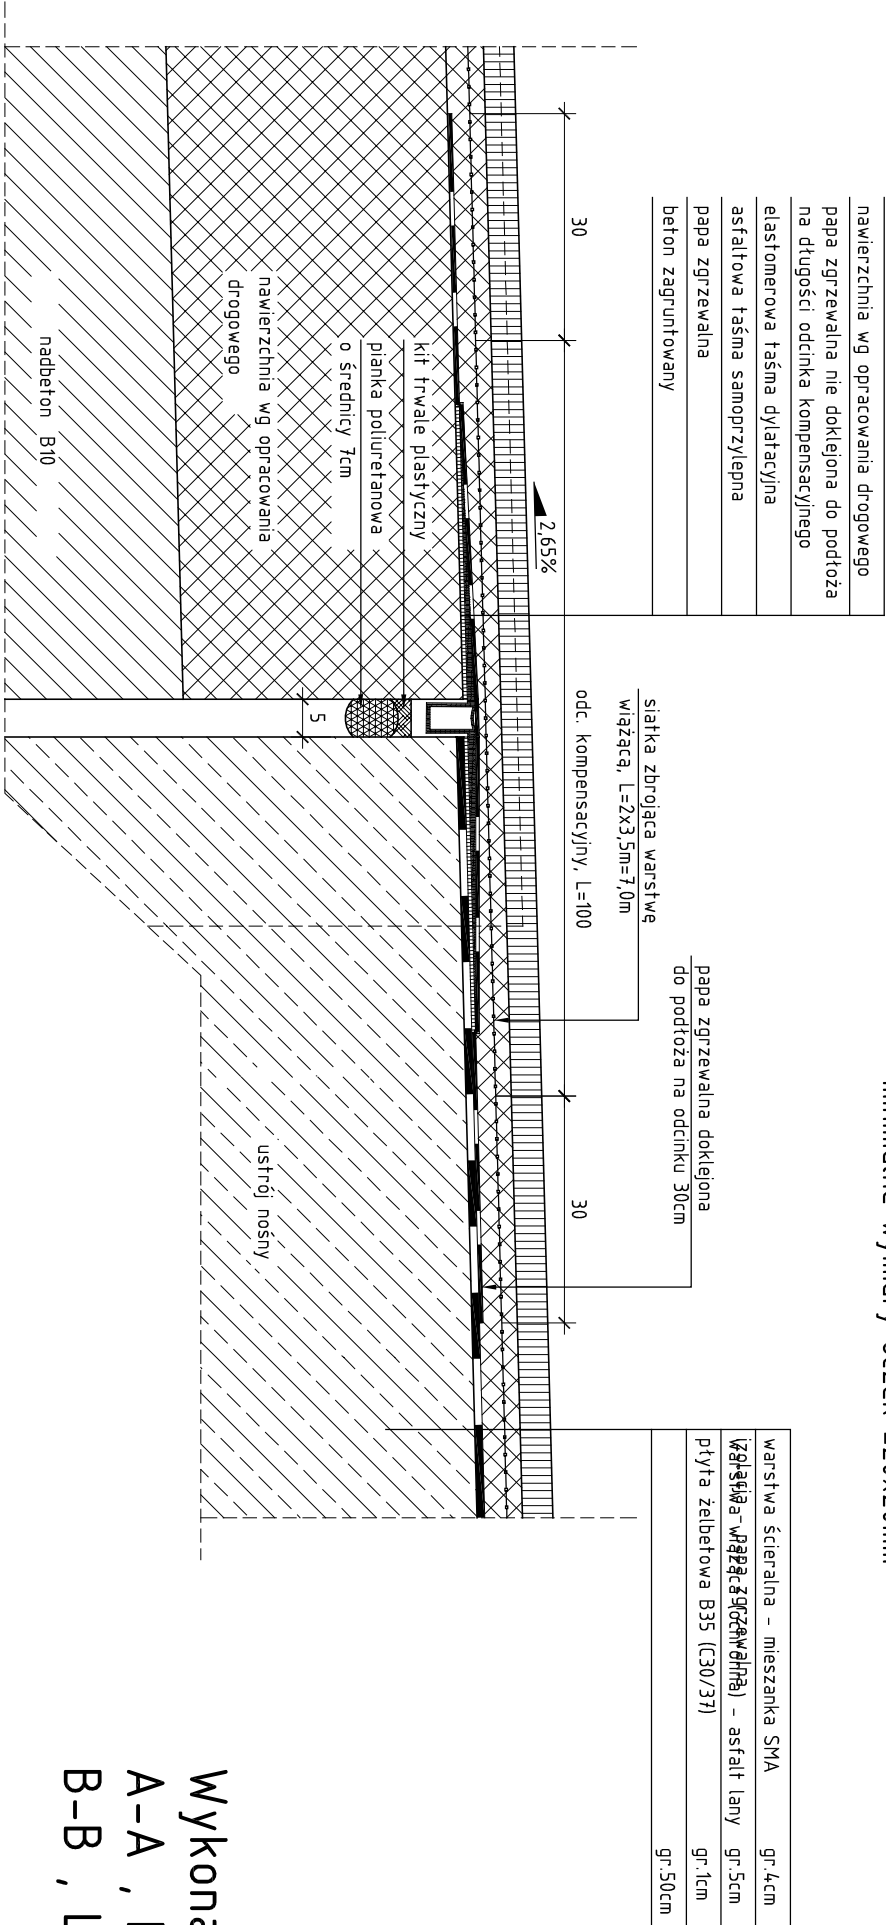

Przekrój poprzeczny przez kapę (B-B)

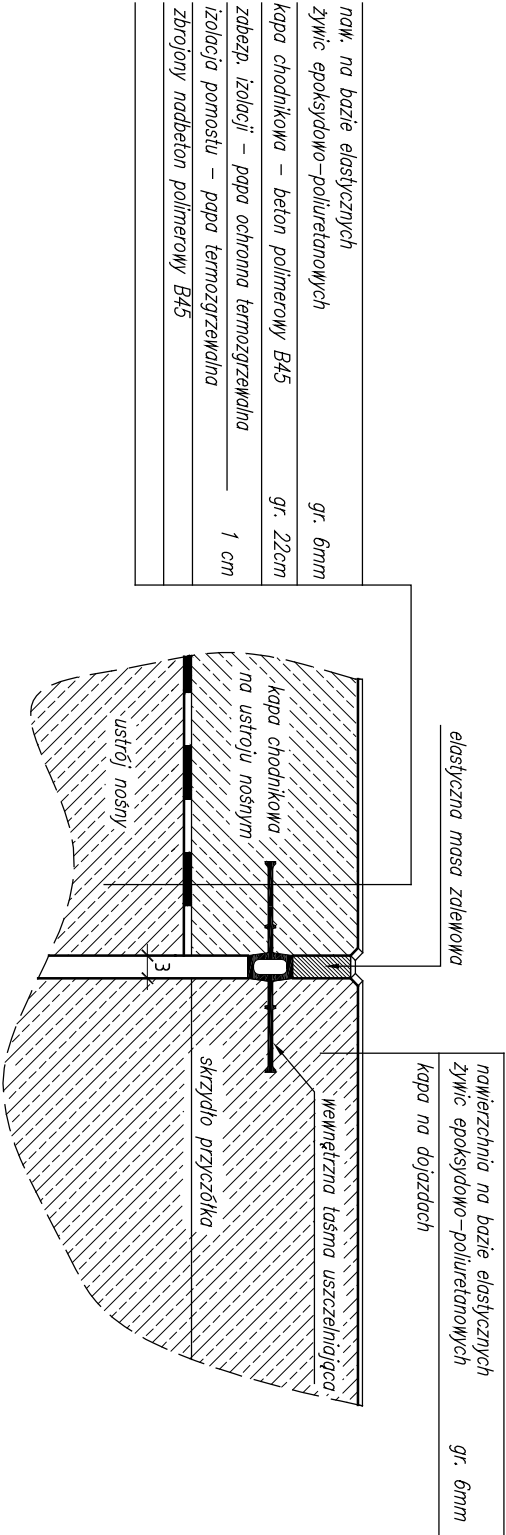

Pracownia Projektowa EKODROGA				INWESTOR	
Robert Salomon				Gmina Miasto Lębork	
ul. Piasta 4/16, 62-025 Kostrzyn Wlkp.				ul. Armii Krajowej 14	
NIP 972-061-15-87 REGON 301329715				84-300 LĘBORK	
tel.: 665 341 470 e-mail: robert.salomon@interia.pl					
TEMAT: Przebudowa ulicy Kaszubskiej w Lęborku od ulicy Krzywoustego do ulicy Kartuskiej					
RYSUNEK: Rysunek uciąglenia nawierzchni					NR 10
STANOWISKO	IMIĘ I NAZWISKO		NR UPRAWNIENI I SPECJALNOŚĆ	DATA	PODPIS
PROJEKTANT	MGR INŻ. BARTOSZ TOMCZAK		WKP/0265/POOM/08	09.2012	
SPRAWDZAJĄCY	MGR INŻ. RAFAŁ KUŁHA		WKP/0308/POOM/09	09.2012	
BRANŻA MOSTOWA	STADIUM PB/PW	ROK OPRACOWANIA 2012	NR UMOWY	SKALA 1:10	
GM. 272.54.2012.M z dnia 15.06.2012					

STR 68