


# Schemat lokalizacji barier ochronnych

skala 1:100

ul. Krzywoustego  
ul. Kartuskiego

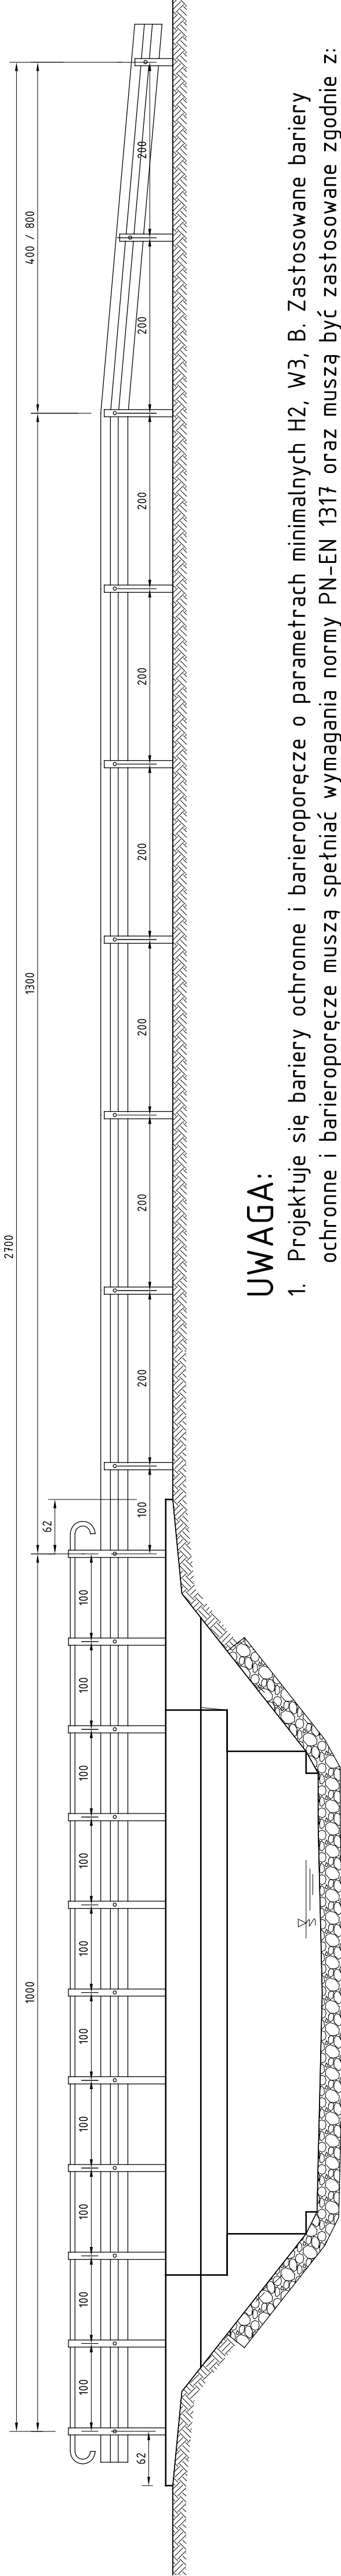


## Widok z boku, skala 1:100

2. Kotwy barieroporeczy – 22szt.

3. Zestawienie o charakterze szacunkowo-kosztorysowym. Barieroporecze należy wykonać na podstawie projektu i wytycznych proucenta

## Widok z góry, skala 1:200

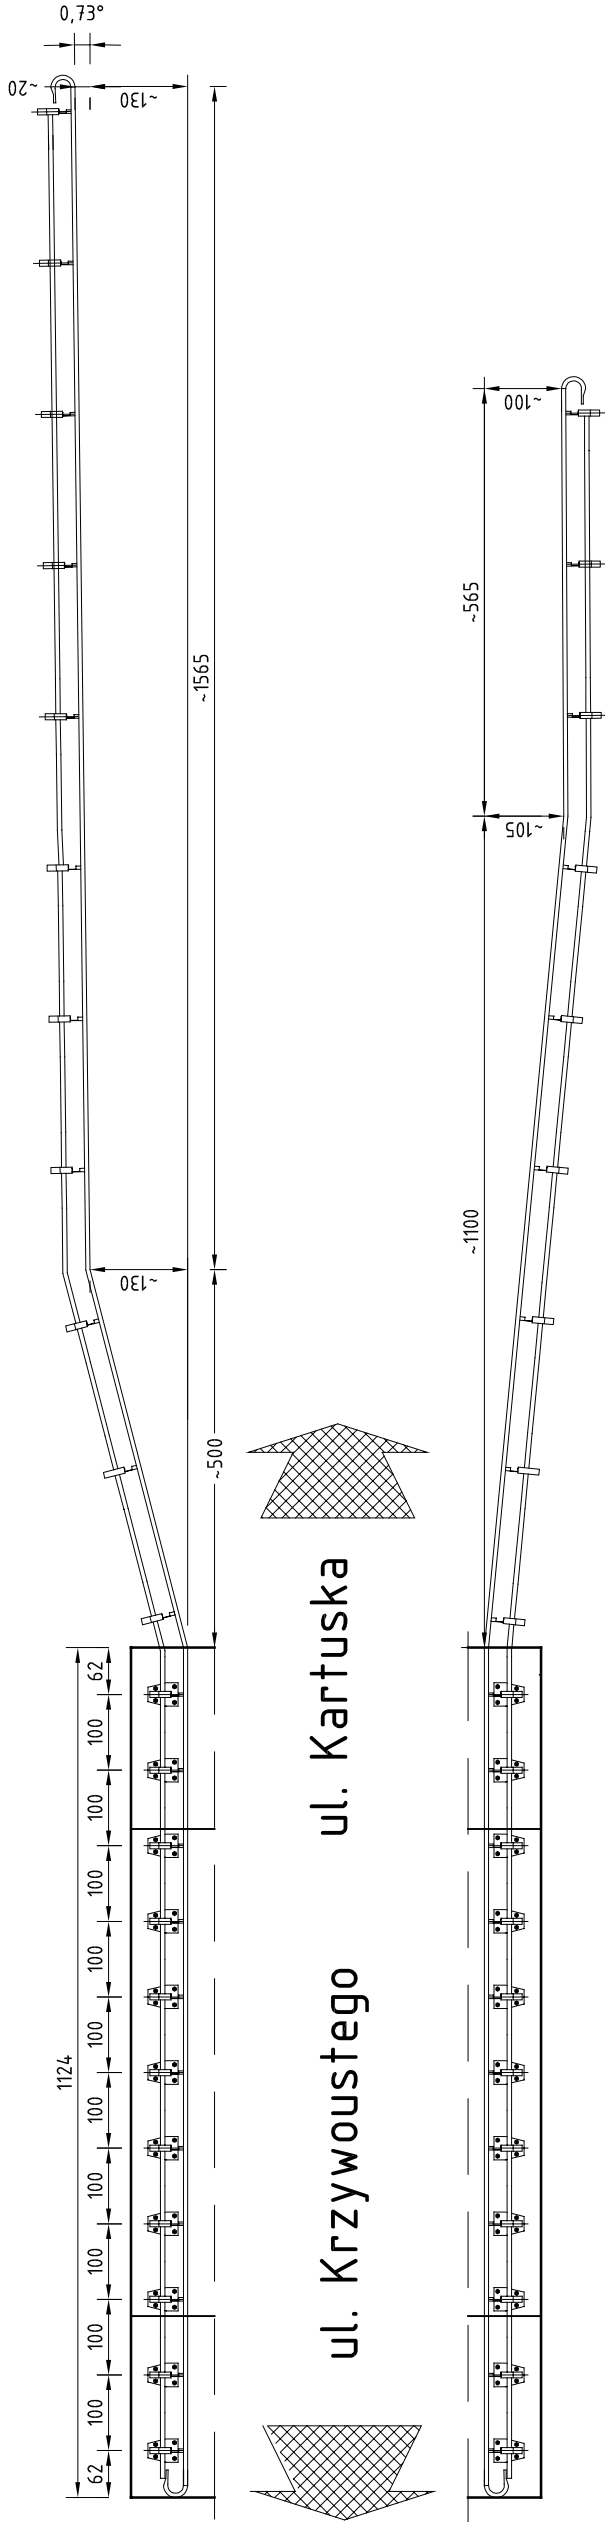

## UWAGA:

- Projektuje się bariery ochronne i barieroporecze o parametrach minimalnych H2, W3, B. Zastosowane bariery ochronne i barieroporecze muszą spełniać wymagania normy PN-EN 1317 oraz muszą być zastosowane zgodnie z:
  - załącznikiem do Zarządzenia nr 31 Generalnego Dyrektora Dróg Krajowych i Autostrad z dnia 23.04.2010
  - Rozporządzeniem M.T.i G.M. z dnia 30 maja 2000r. w sprawie warunków technicznych, jakim powinny odpowiadać drogowe obiekty inżynierskie i ich usytuowanie (Dz. U. Nr 63 poz. 735 z późniejszymi zmianami)

|   |                          |                                                                           |                                                |
|---|--------------------------|---------------------------------------------------------------------------|------------------------------------------------|
| Pracownia Projektowa EKODROGA<br>Robert Salomon<br>ul. Piasta 4/16, 62-025 Kostrzyn Wlkp.<br>NIP 972-061-15-87 REGON 301329715<br>tel.: 665 341 470 e-mail: robert.salomon@interia.pl |                          | INWESTOR<br>Gmina Miasto Łęborg<br>ul. Armii Krajowej 14<br>84-300 ŁĘBORK |                                                |
| TEMAT: Przebudowa ulicy Kaszubskiej w Łęborku od ulicy Krzywoustego do ulicy Kartuskiej                                                                                               |                          | NR 12                                                                     |                                                |
| RYSUNEK Schemat lokalizacji barier ochronnych   |                          |                                                                           |                                                |
| STANOWISKO   | IMIE / NAZWISKO          | NR UPRAWNIEN<br>I SPECJALNOŚĆ                                             | DATA                                           |
| PROJEKTANT   | MGR INŻ. BARTOSZ TOMCZAK | WKP/02665/P000H/08<br>MOSTOWA                                             | 09.2012                                        |
|   |                          |                                                                           |                                                |
| SPRAWDZAJĄCY   | MGR INŻ. RAFAŁ KUŚMA     | WKP/03308/P000H/09<br>MOSTOWA                                             | 09.2012                                        |
| BRANŻA<br>MOSTOWA   | STADIUM<br>PB/PW         | ROK OPRACOWANIA<br>2012                                                   | NR UMOWY<br>GM.272.54.2012.M.2.UMIA.15.06.2012 |
|   |                          |                                                                           | SKALA<br>1/100                                 |