




LEGENDA

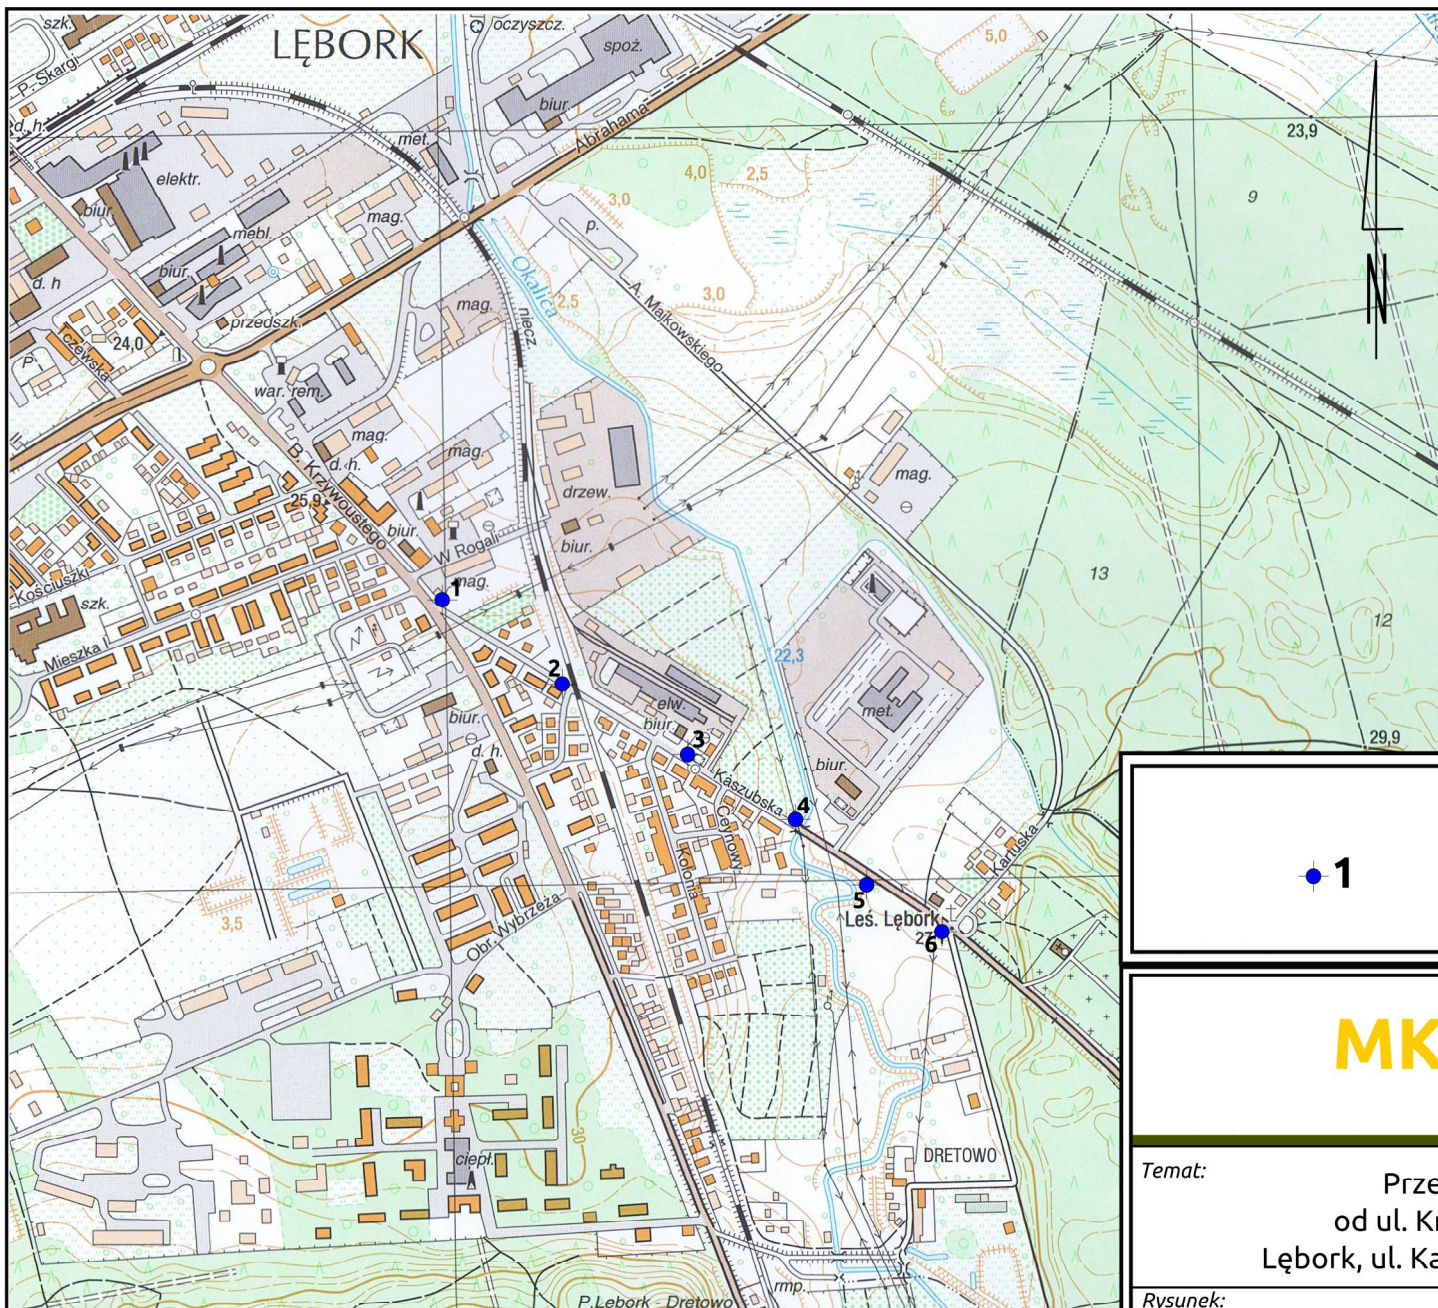

1

otwór geotechniczny



+48 604 109 021
+48 883 393 335

biuro@mkgeologia.pl

Temat:

Przebudowa ulicy Kaszubskiej
od ul. Krzywoustego do ul. Kartuskiej
Lębork, ul. Kaszubska, województwo pomorskie

Rysunek:

Mapa orientacyjna

Opracowała	mgr Karolina Nowakowska	Data	Nr archiwalny	SKALA 1 : 10 000
Sprawdziła	mgr Marta Ołubiec	07.2012	02/2012	ZAŁĄCZNIK NR 1