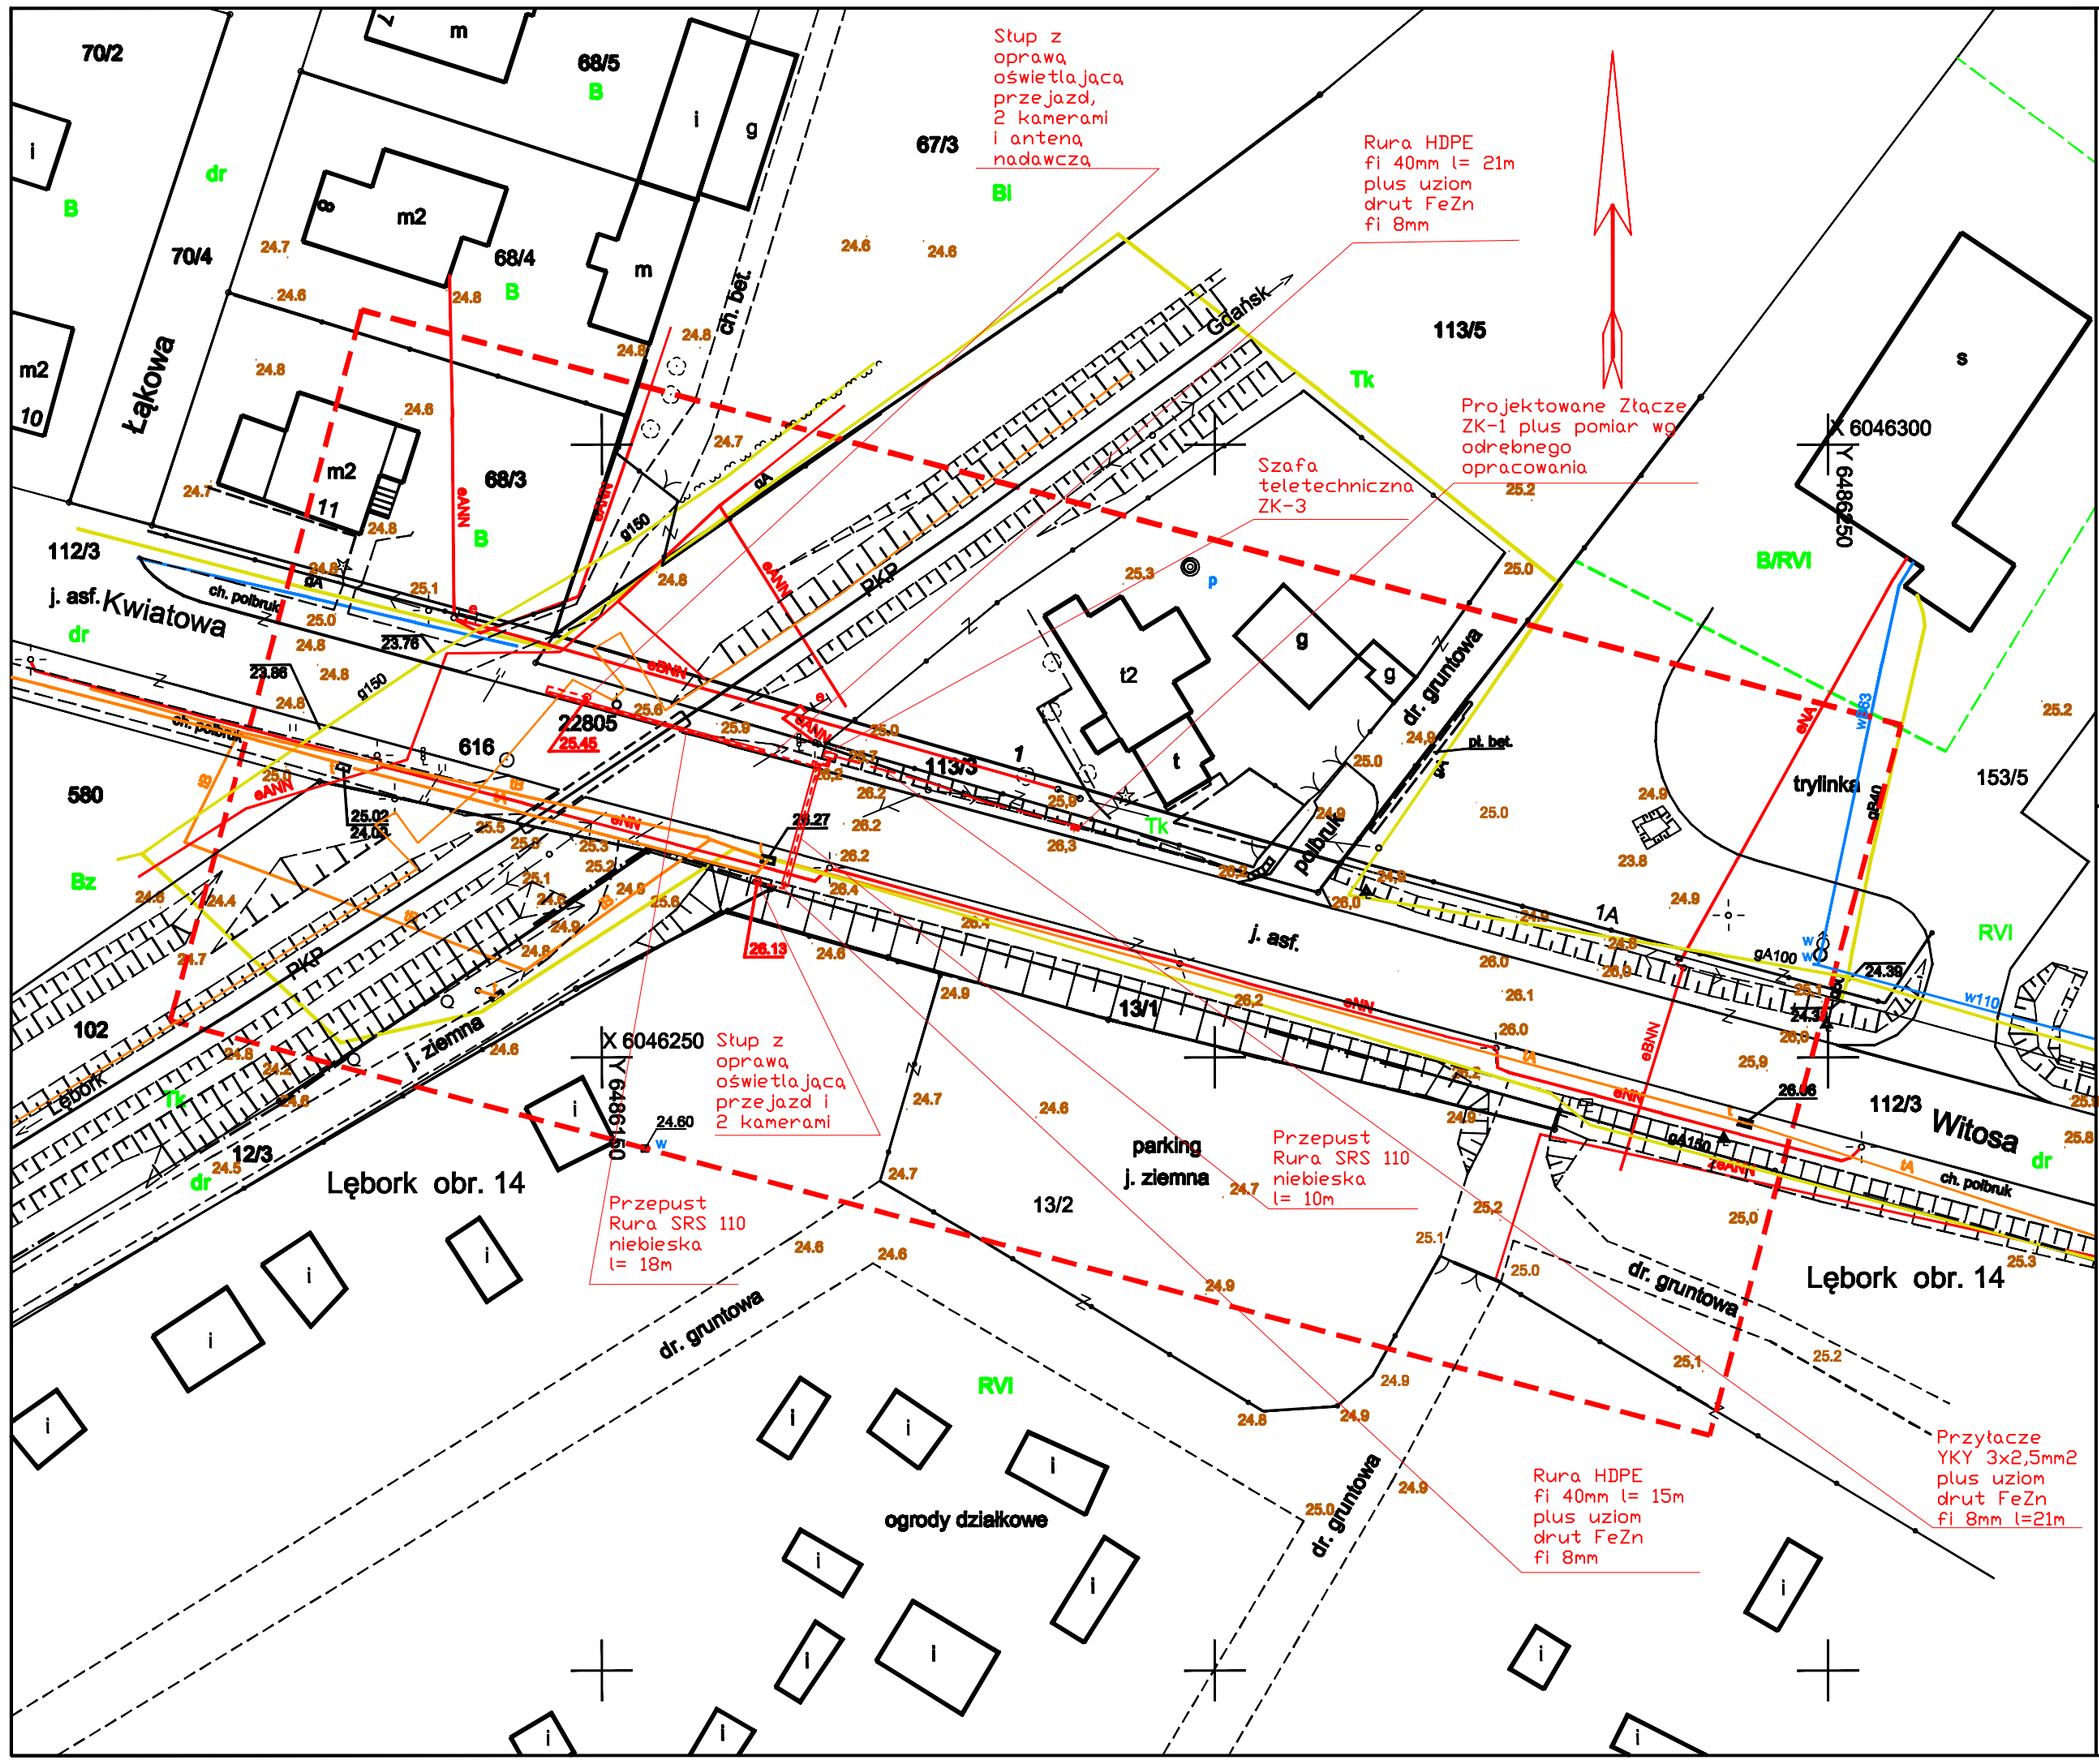

woj. pomorskie
pow. lęborski
gm. Nowa Wieś Lęborska
obr. Lubowidz
obiekt: Mosty, ul.Kwiatowa, cz.dz.112/3.
6.225.19.17.3.2; .3.4
KERG 305/2012
Ks.rob. 8/3/2012

MAPA DO CELÓW PROJEKTOWYCH
skala 1:500

Sporządzona na podstawie mapy zasadniczej i pomiaru uzupełniającego przeprowadzonego w m-c 03/2012, bez prawnego ustalenia granic nieruchomości, przez:

LEGENDA:
- Kabel YKY 3x2,5mm2
- Szafa teletechniczna ZK-3
- Słup stalowy na fundamencie prefabrykowanym
- Rura HDPE fi40mm
- Rura SRS110 niebieska
- Projektowane złącze ZK-1 plus pomiar wg odrębnego opracowania

zakres opracowania

Stan aktualny na dzień 28.03.2012 r.
Układ współrzędnych płaskich: 2000
Układ wysokościowy: Kronsztadt 1986

Oświadczam iż projekt został wykonany na kopii mapy sytuacyjno-wysokościowej zgodnej z mapą do projektowania przyjętej do zasobu powiatowego w dniu 30.03.2012r pod nr KERG 305/2012 w dowód czego załączam do przedłożonego projektu oryginał mapy do projektowania

18.09.2012r inż. Jerzy Kubacki

JEDNOSTKA PROJEKTUJĄCA:	Firma Usługowa "PRO-NET" mgr Anetta Kubacka 84-300 Lębork ul. Armii Krajowej 23/7		telefon fax	(59) 862 89 66 (59) 862 89 66	
INWESTOR:	Powiat Lęborski 84-300 Lębork, ul. Czołgistów 5				
OBIEKT:	Przejazd kolejowy przez ul. Kwiatową w Mostach, powiat lęborski, Dz. Nr 112/3 obr. Lubowidz, woj.pomorskie, Gmina Nowa Wieś Lęborska				
ZADANIE:	Oświetlenie i monitoring przejazdu kolejowego w Mostach, powiat lęborski, Dz. Nr 112/3 obr. Lubowidz, woj. pomorskie, Gmina Nowa Wieś Lęborska				
TREŚĆ RYSUNKU:	Projekt oświetlenia i monitoringu przejazdu kolejowego				
	IMIĘ I NAZWISKO	NR UPRAWNIEŃ	PODPIS	DATA:	wrzesień 2012r.
PROJEKTOWAŁ:	inż. Jerzy Kubacki	BKIIF/7342/324/98			
OPRACOWAŁA:	mgr Anetta Kubacka				
OPRACOWAŁ:	Zbigniew Kubacki	BKIIF/7342/325/98			
KREŚLIŁ:	Zbigniew Kubacki	BKIIF/7342/325/98			
SPRAWDZIŁA:	inż. Krystyna Majewska	POM/0150/POOE/08		NR PLANSZY:	1