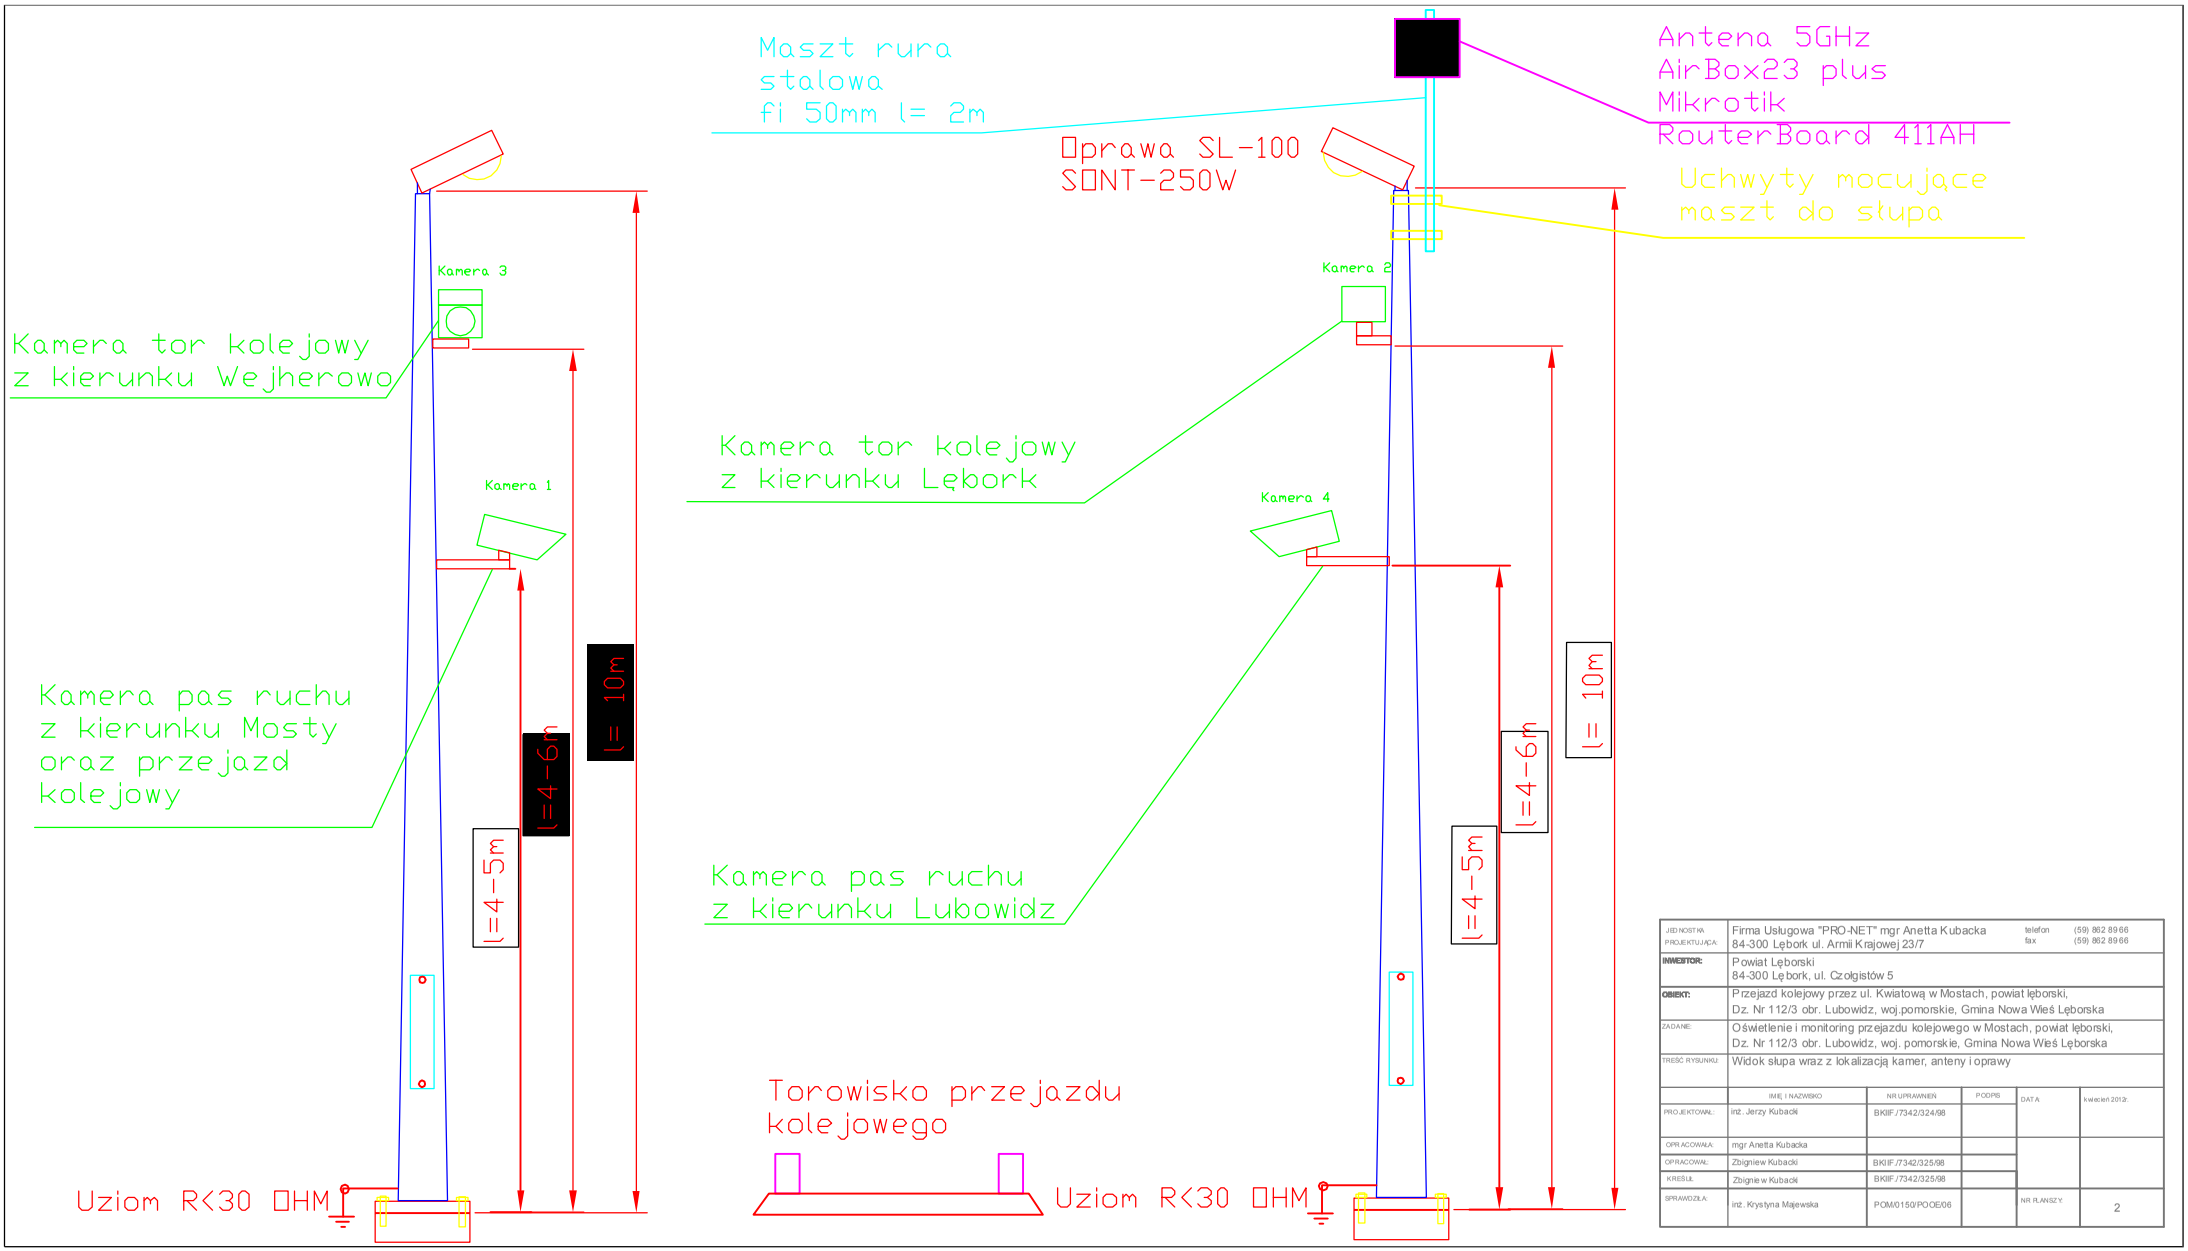

JEDNOSTKA PROJEKTUJĄCA:	Firma Usługowa "PRO-NET" mgr Anetta Kubacka 84-300 Lębork ul. Armii Krajowej 23/7		telefon fax	(59) 862 89 66 (59) 862 89 66	
INWESTOR:	Powiat Lęborski 84-300 Lębork, ul. Czołgistów 5				
OBIEKT:	Przejazd kolejowy przez ul. Kwiatową w Mostach, powiat lęborski, Dz. Nr 112/3 obr. Lubowidz, woj.pomorskie, Gmina Nowa Wieś Lęborska				
ZADANIE:	Oświetlenie i monitoring przejazdu kolejowego w Mostach, powiat lęborski, Dz. Nr 112/3 obr. Lubowidz, woj. pomorskie, Gmina Nowa Wieś Lęborska				
TREŚĆ RYSUNKU:	Widok słupa wraz z lokalizacją kamer, anteny i oprawy				
	IMIĘ I NAZWISKO	NR UPRAWNIEŃ	PODPIS	DATA	kwiecień 2012r.
PROJEKTOWAŁ:	inż. Jerzy Kubacki	BKIIF/7342/324/98			
OPRACOWAŁA:	mgr Anetta Kubacka				
OPRACOWAŁ:	Zbigniew Kubacki	BKIIF/7342/325/98			
KREŚLIŁ:	Zbignie w Kubacki	BKIIF/7342/325/98			
SPRAWDZIŁA:	inż. Krystyna Majewska	POM/0150/POOE/06		NR. RLANSZY:	2