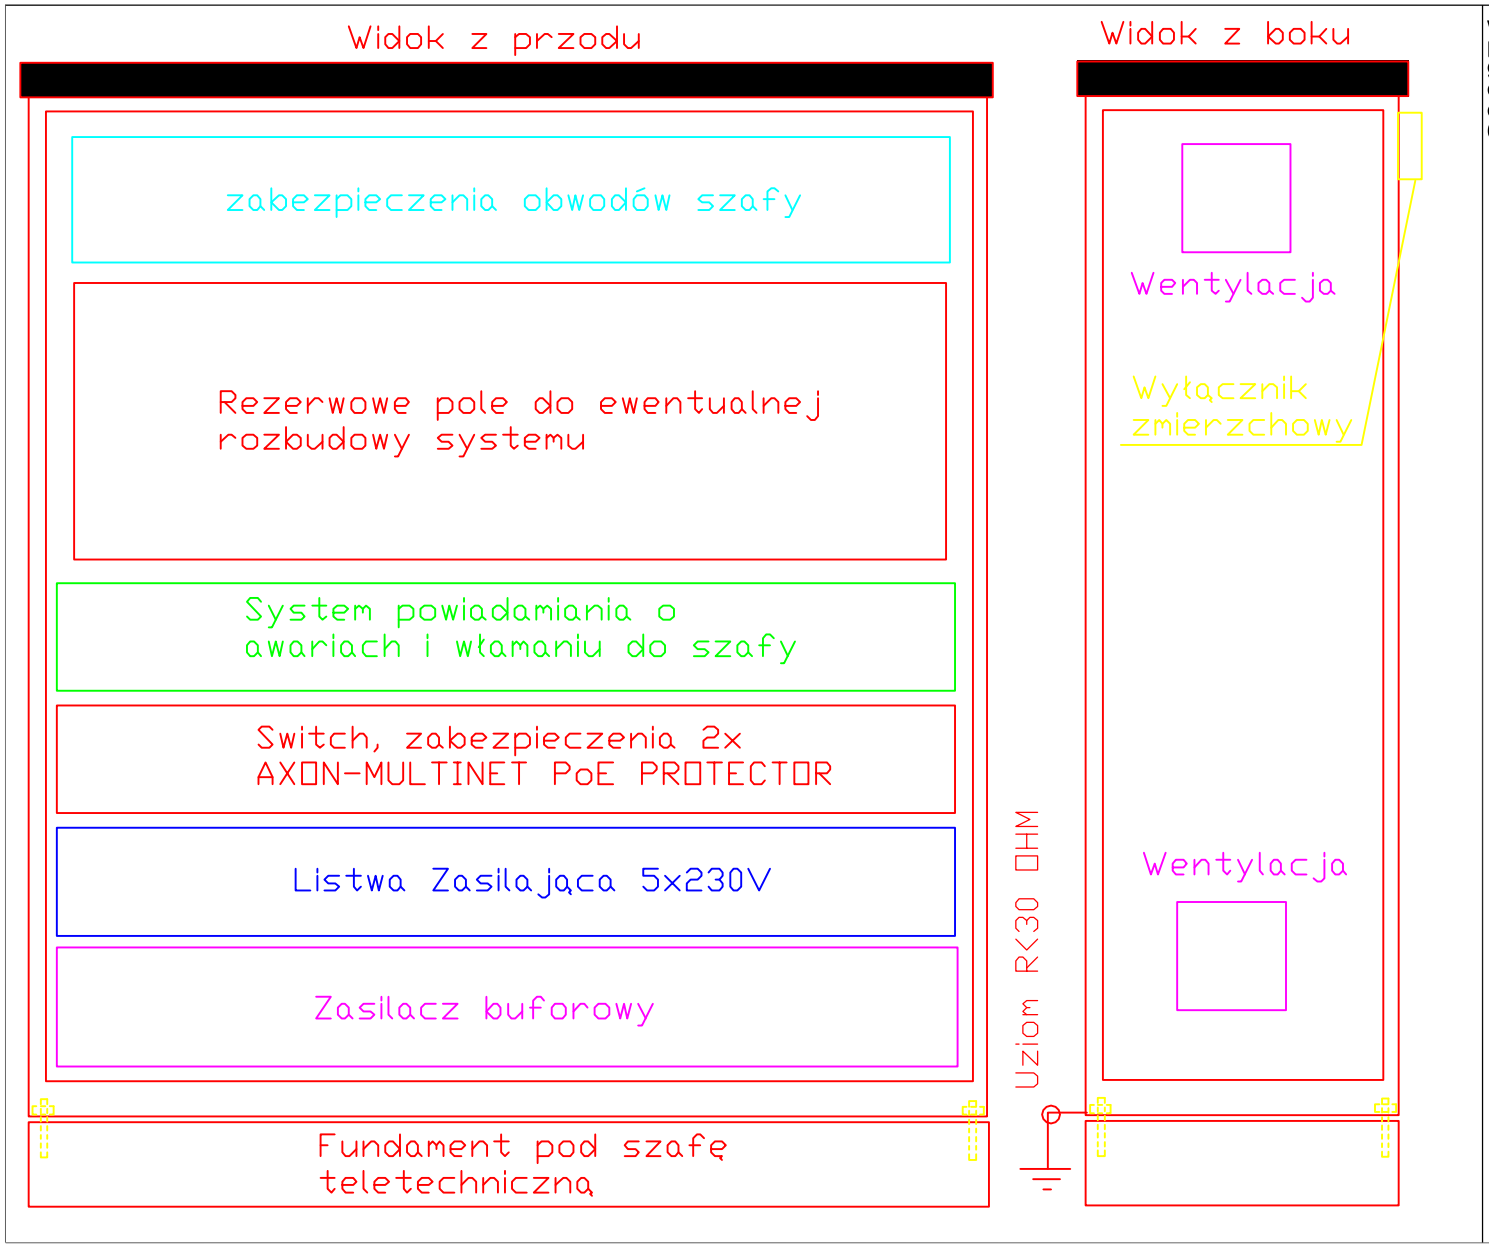

woj. pomorskie
pow. lęborski
gm. Nowa Wieś Lęborska
obr. Lubowidz
obiekt: Mosty, ul.Kwiatowa, cz.dz.112/3.
6.225.19.17.3.2; .3.4

JEDNOSTKA PROJEKTUJĄCA:	Firma Usługowa "PRO-NET" mgr Anetta Kubacka 84-300 Lębork ul. Armii Krajowej 23/7		telefon fax	(59) 862 89 66 (59) 862 89 66	
INWESTOR:	Powiat Lęborski 84-300 Lębork, ul. Czołgistów 5				
OBIEKT:	Przejazd kolejowy przez ul. Kwiatową w Mostach, powiat lęborski, Dz. Nr 112/3 obr. Lubowidz, woj.pomorskie, Gmina Nowa Wieś Lęborska				
ZADANIE:	Oświetlenie i monitoring przejazdu kolejowego w Mostach, powiat lęborski, Dz. Nr 112/3 obr. Lubowidz, woj. pomorskie, Gmina Nowa Wieś Lęborska				
TREŚĆ RYSUNKU:	Widok szafy teletechnicznej wraz z proponowanym uzbrojeniem				
	IMIĘ I NAZWISKO	NR UPRAWNIEŃ	PODPIS	DATA:	kwiecień 2012r.
PROJEKTOWAŁ:	inż. Jerzy Kubacki	BKIIF./7342/324/98			
OPRACOWAŁA:	mgr Anetta Kubacka				
OPRACOWAŁ:	Zbigniew Kubacki	BKIIF./7342/325/98			
KREŚLił:	Zbigniew Kubacki	BKIIF./7342/325/98			
SPRAWDZIŁA:	inż. Krystyna Majewska	POM/0150/POOE/06		NR PLANSZY:	3