


skala 1 : 50

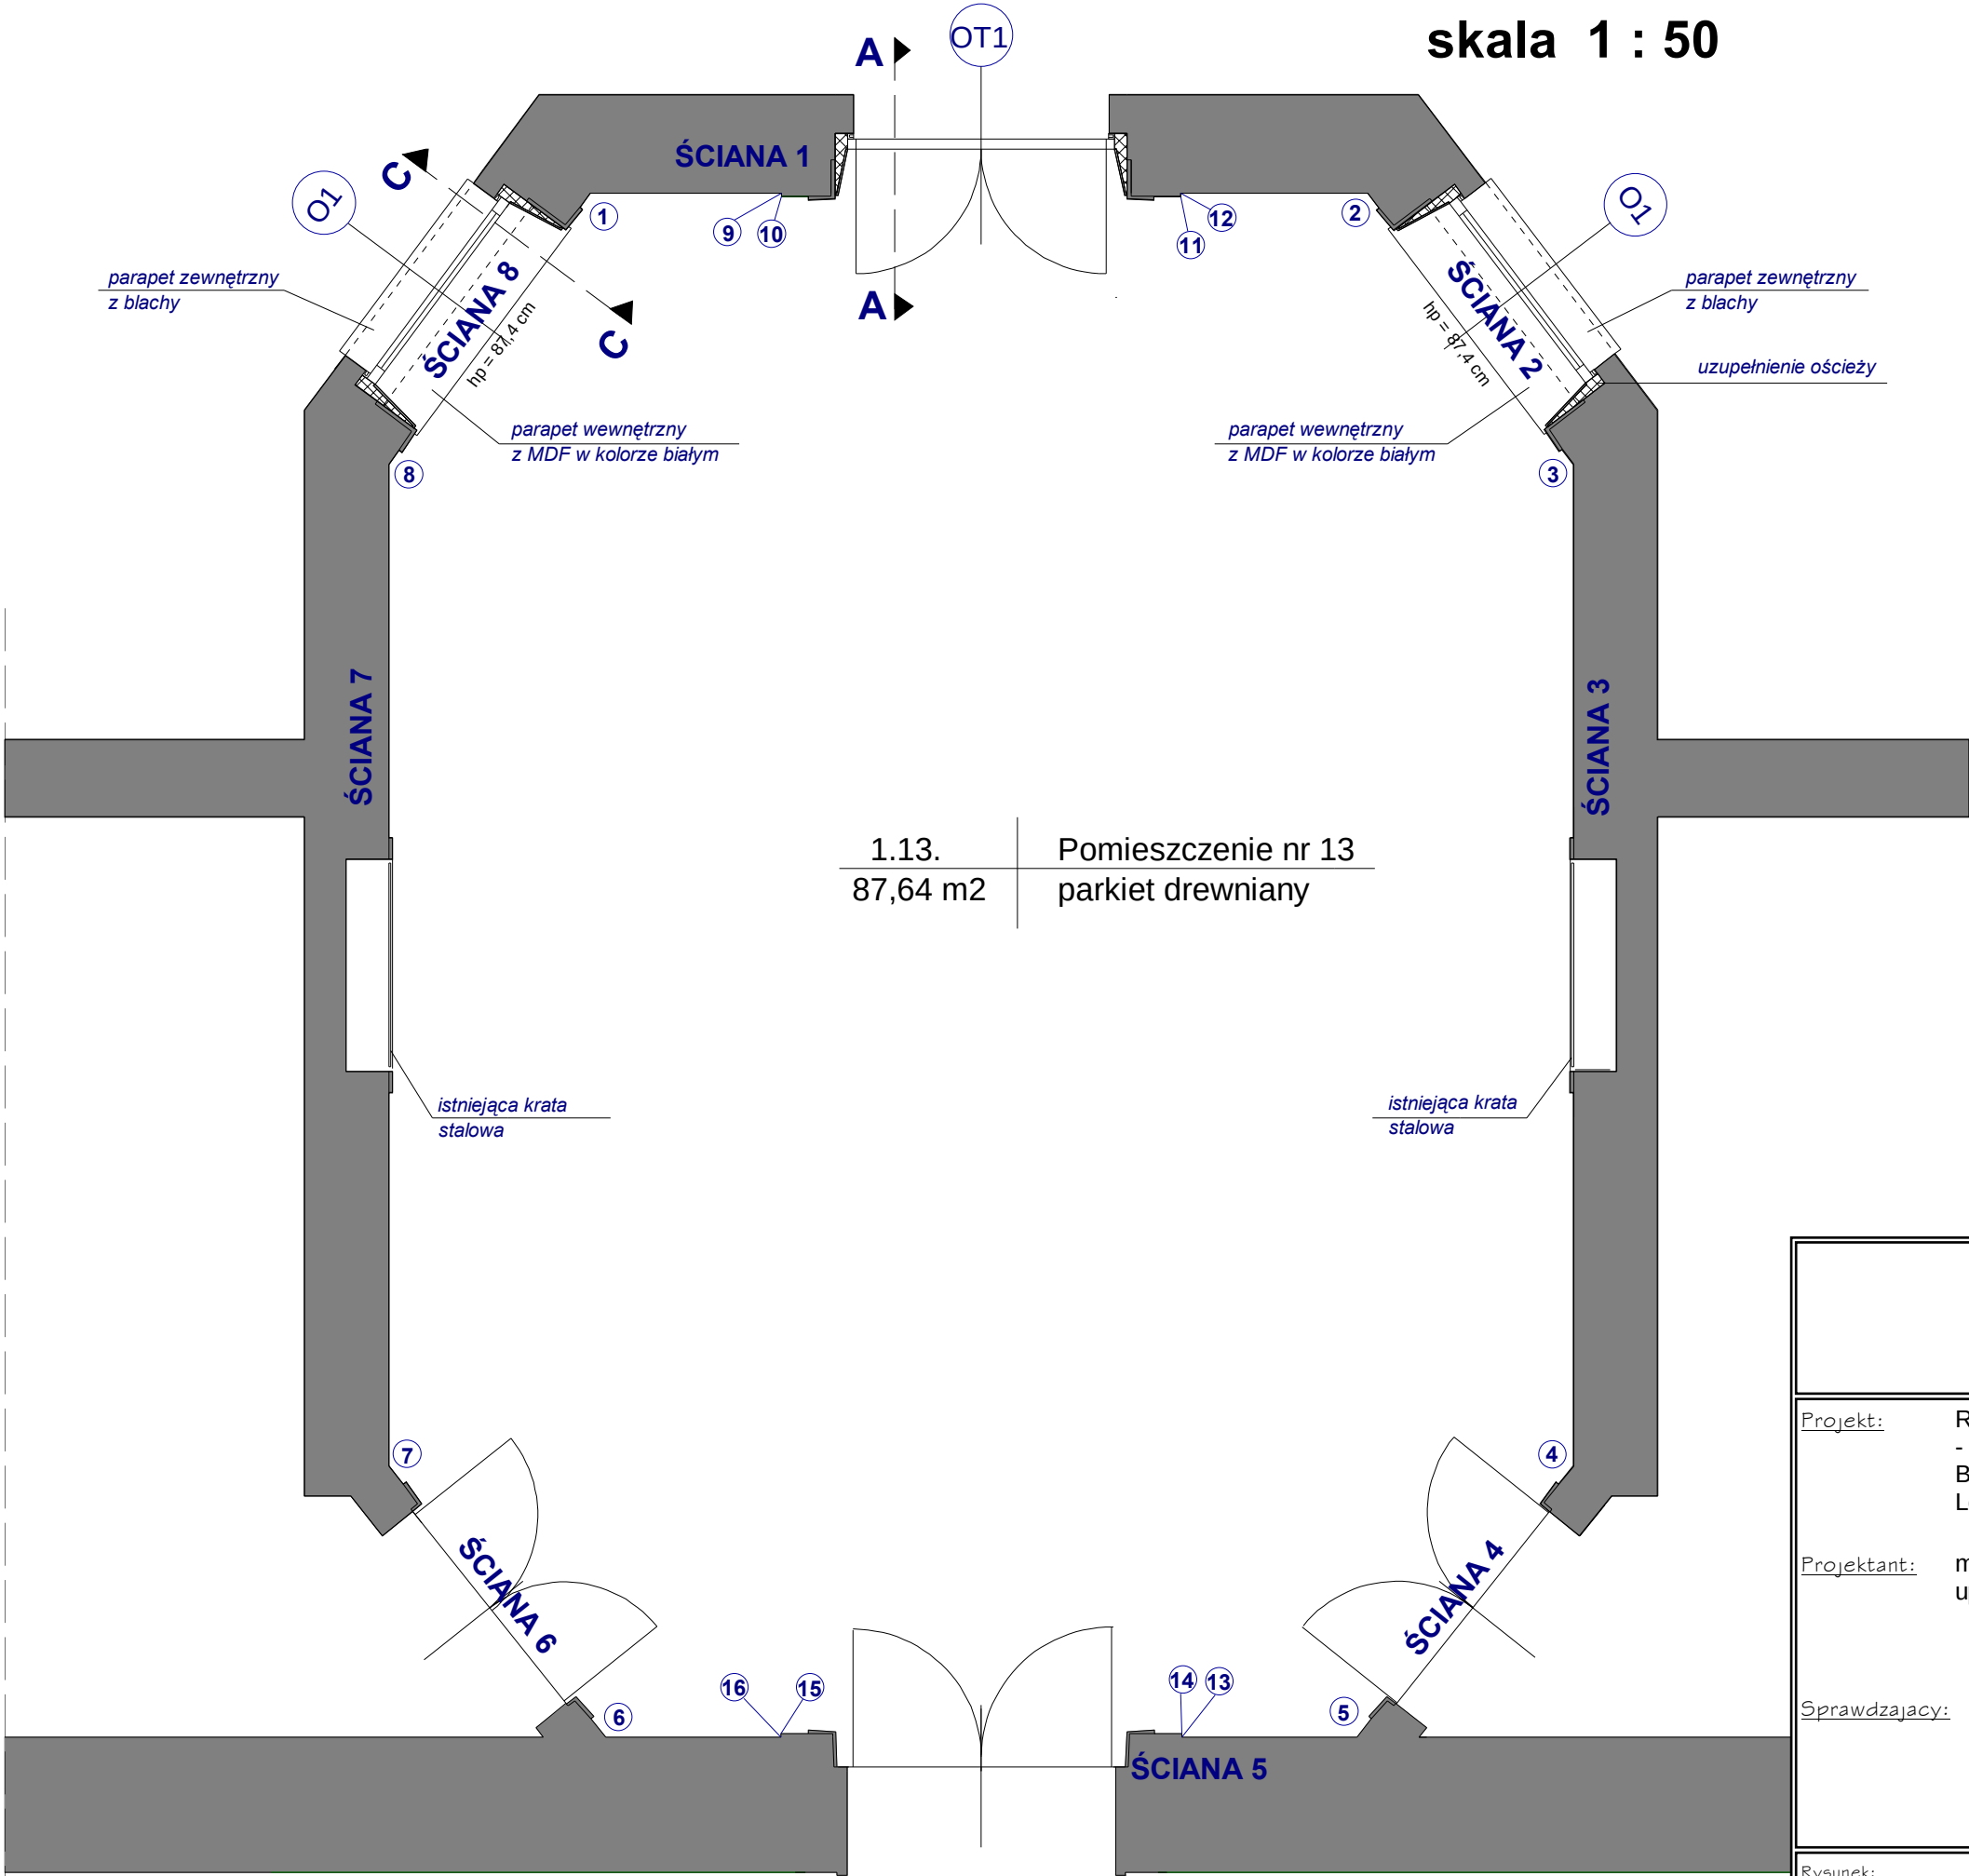

Projekt: REMONT POMIESZCZEŃ STAROSTWA/ - pomieszczenia nr 13 Budynek Starostwa Powiatowego Lębork, ul. Czołgistów 5	
Projektant: mgr inż. Paweł Markowski upr. proj. nr BK.II.F.7342/1126/93	
Sprawdzający:	
Rysunek:	Rzut pom. nr 13
Skala:	1 : 50
Data:	2012-02