


WIDOK SUFITU - sztukateria

skala 1:50

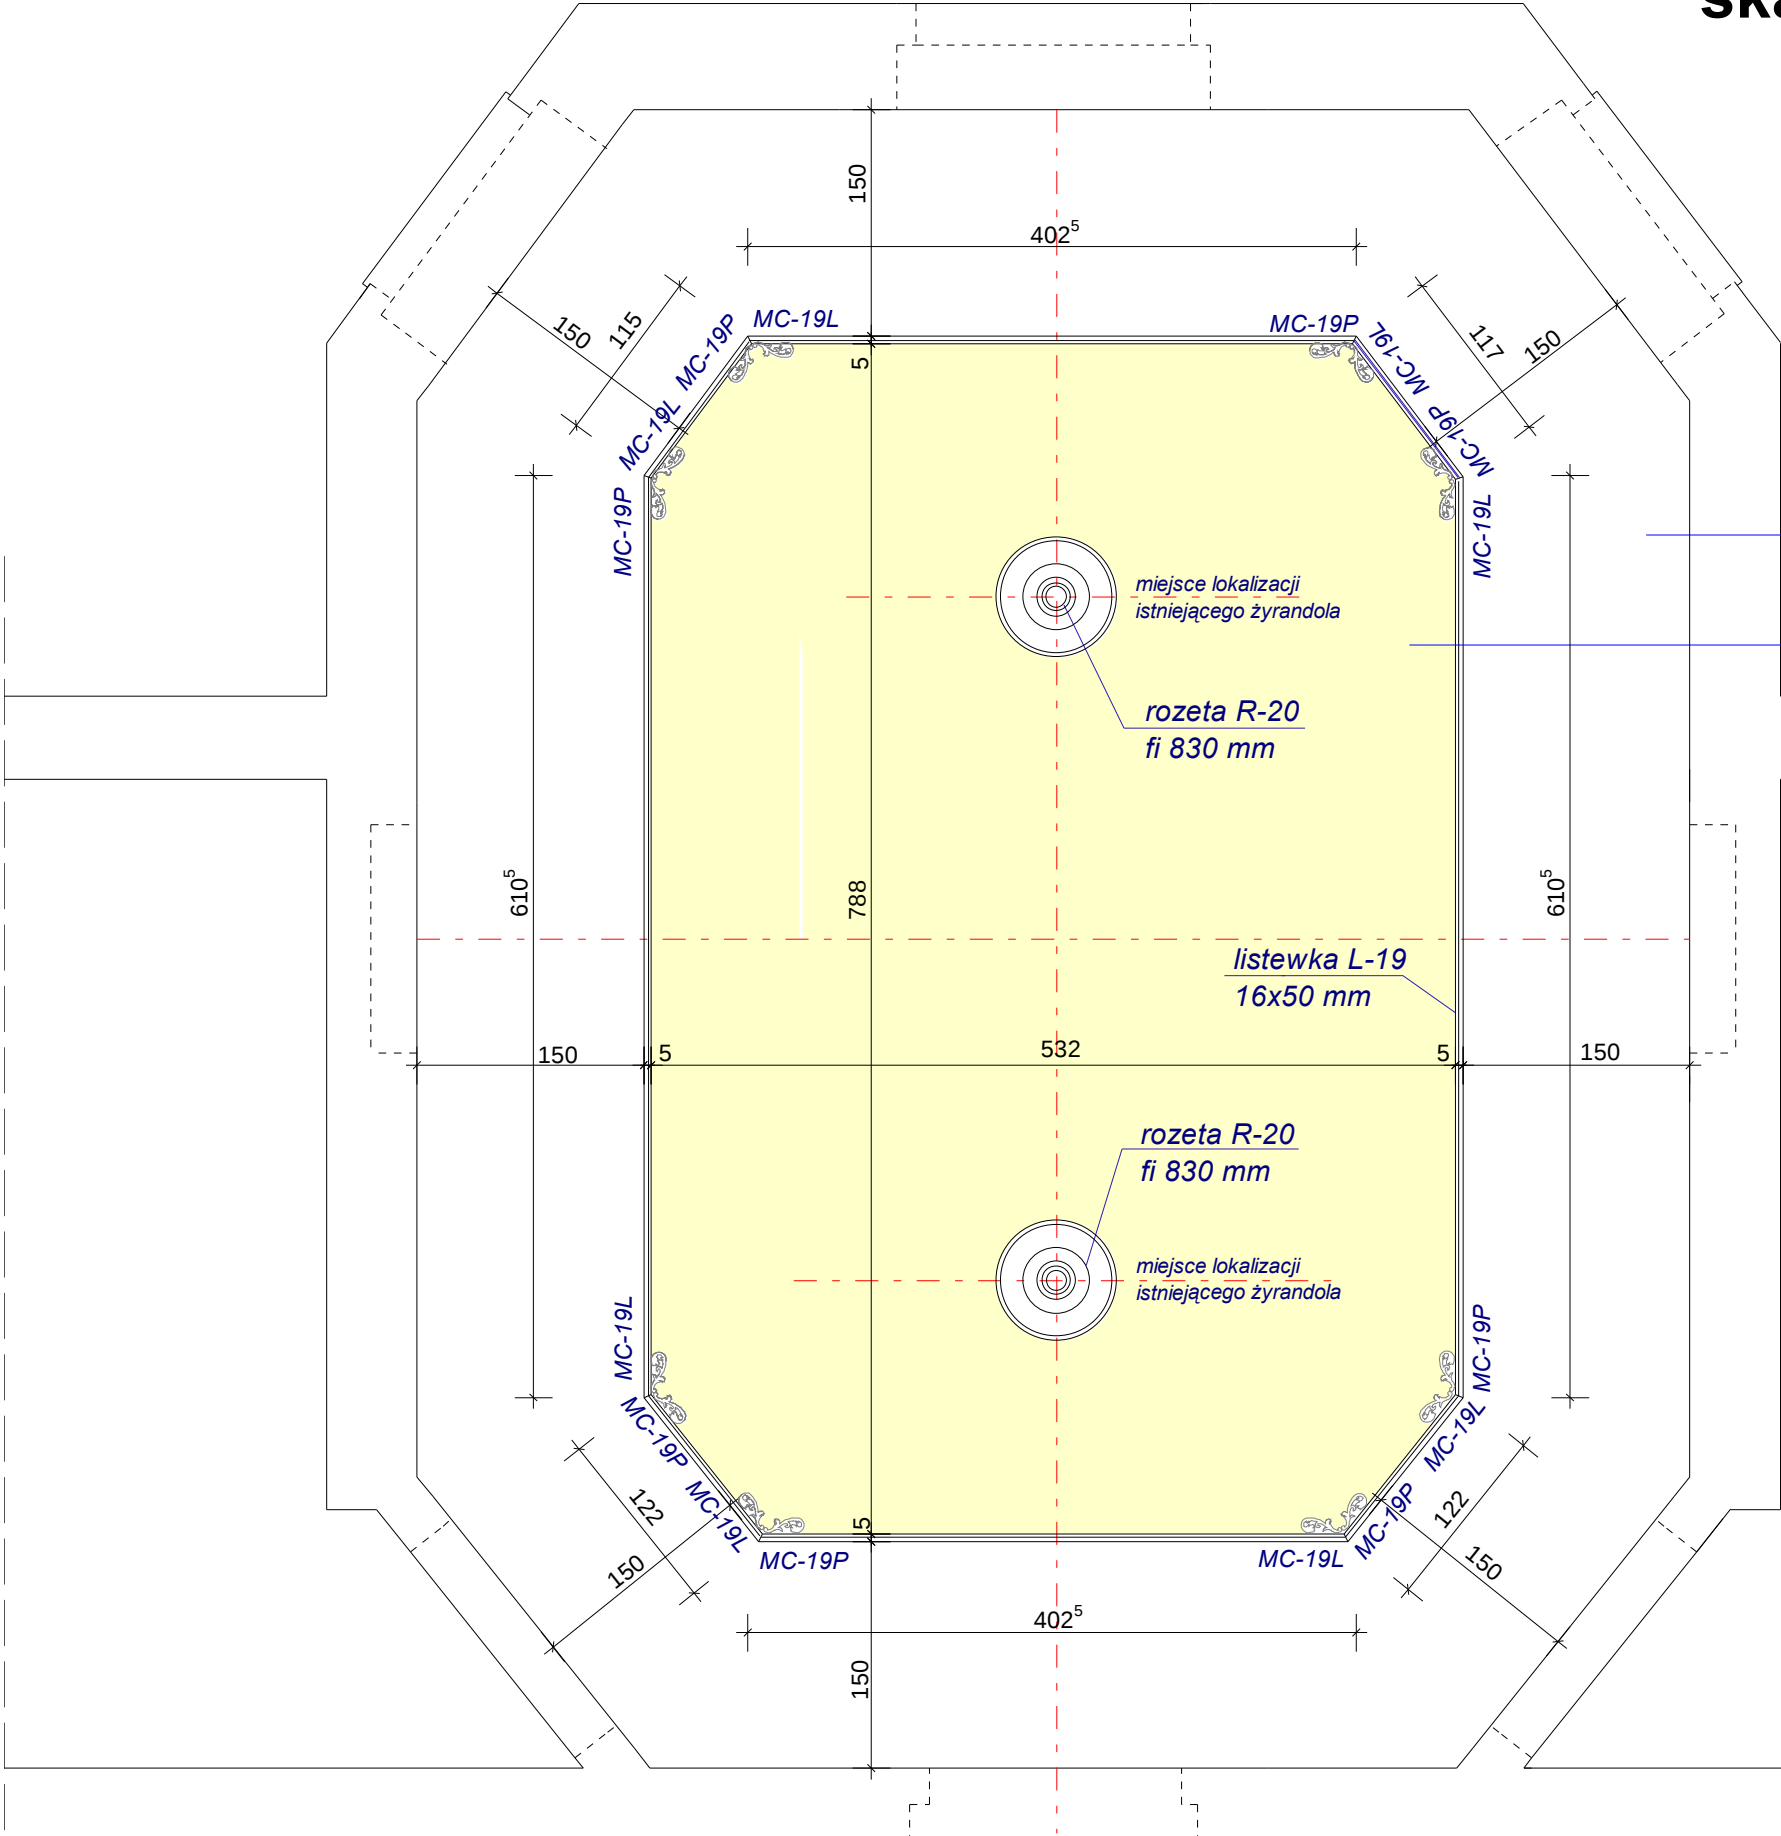

kolor - biały
kolor - S 510-Y10R

Zestawienie elementów sztukaterii :

- | | | |
|---------------------------|---|--------|
| 1. rozeta R-20 | - | 2 szt. |
| 2. listwa L-19 | - | 25 mb |
| 3. element ozdobny MC-19L | - | 8 szt. |
| 4. element ozdobny MC-19P | - | 8 szt. |

Projekt: REMONT POMIESZCZEŃ
- pomieszczenie nr 13
Budynek Starostwa Powiatowego
Lębork , ul. Czołgistów 5

Projektant: mgr inż. Paweł Markowski
upr. proj. nr BK.II.F.7342/1126/93

Sprawdzający: mgr inż. arch. Przemysław Fikus
upr. proj. nr BK.II.F.7342/ 34/92

Rysunek: Widok sufitu - sztukaterii
Skala: 1 : 50
Data: 2012-02