
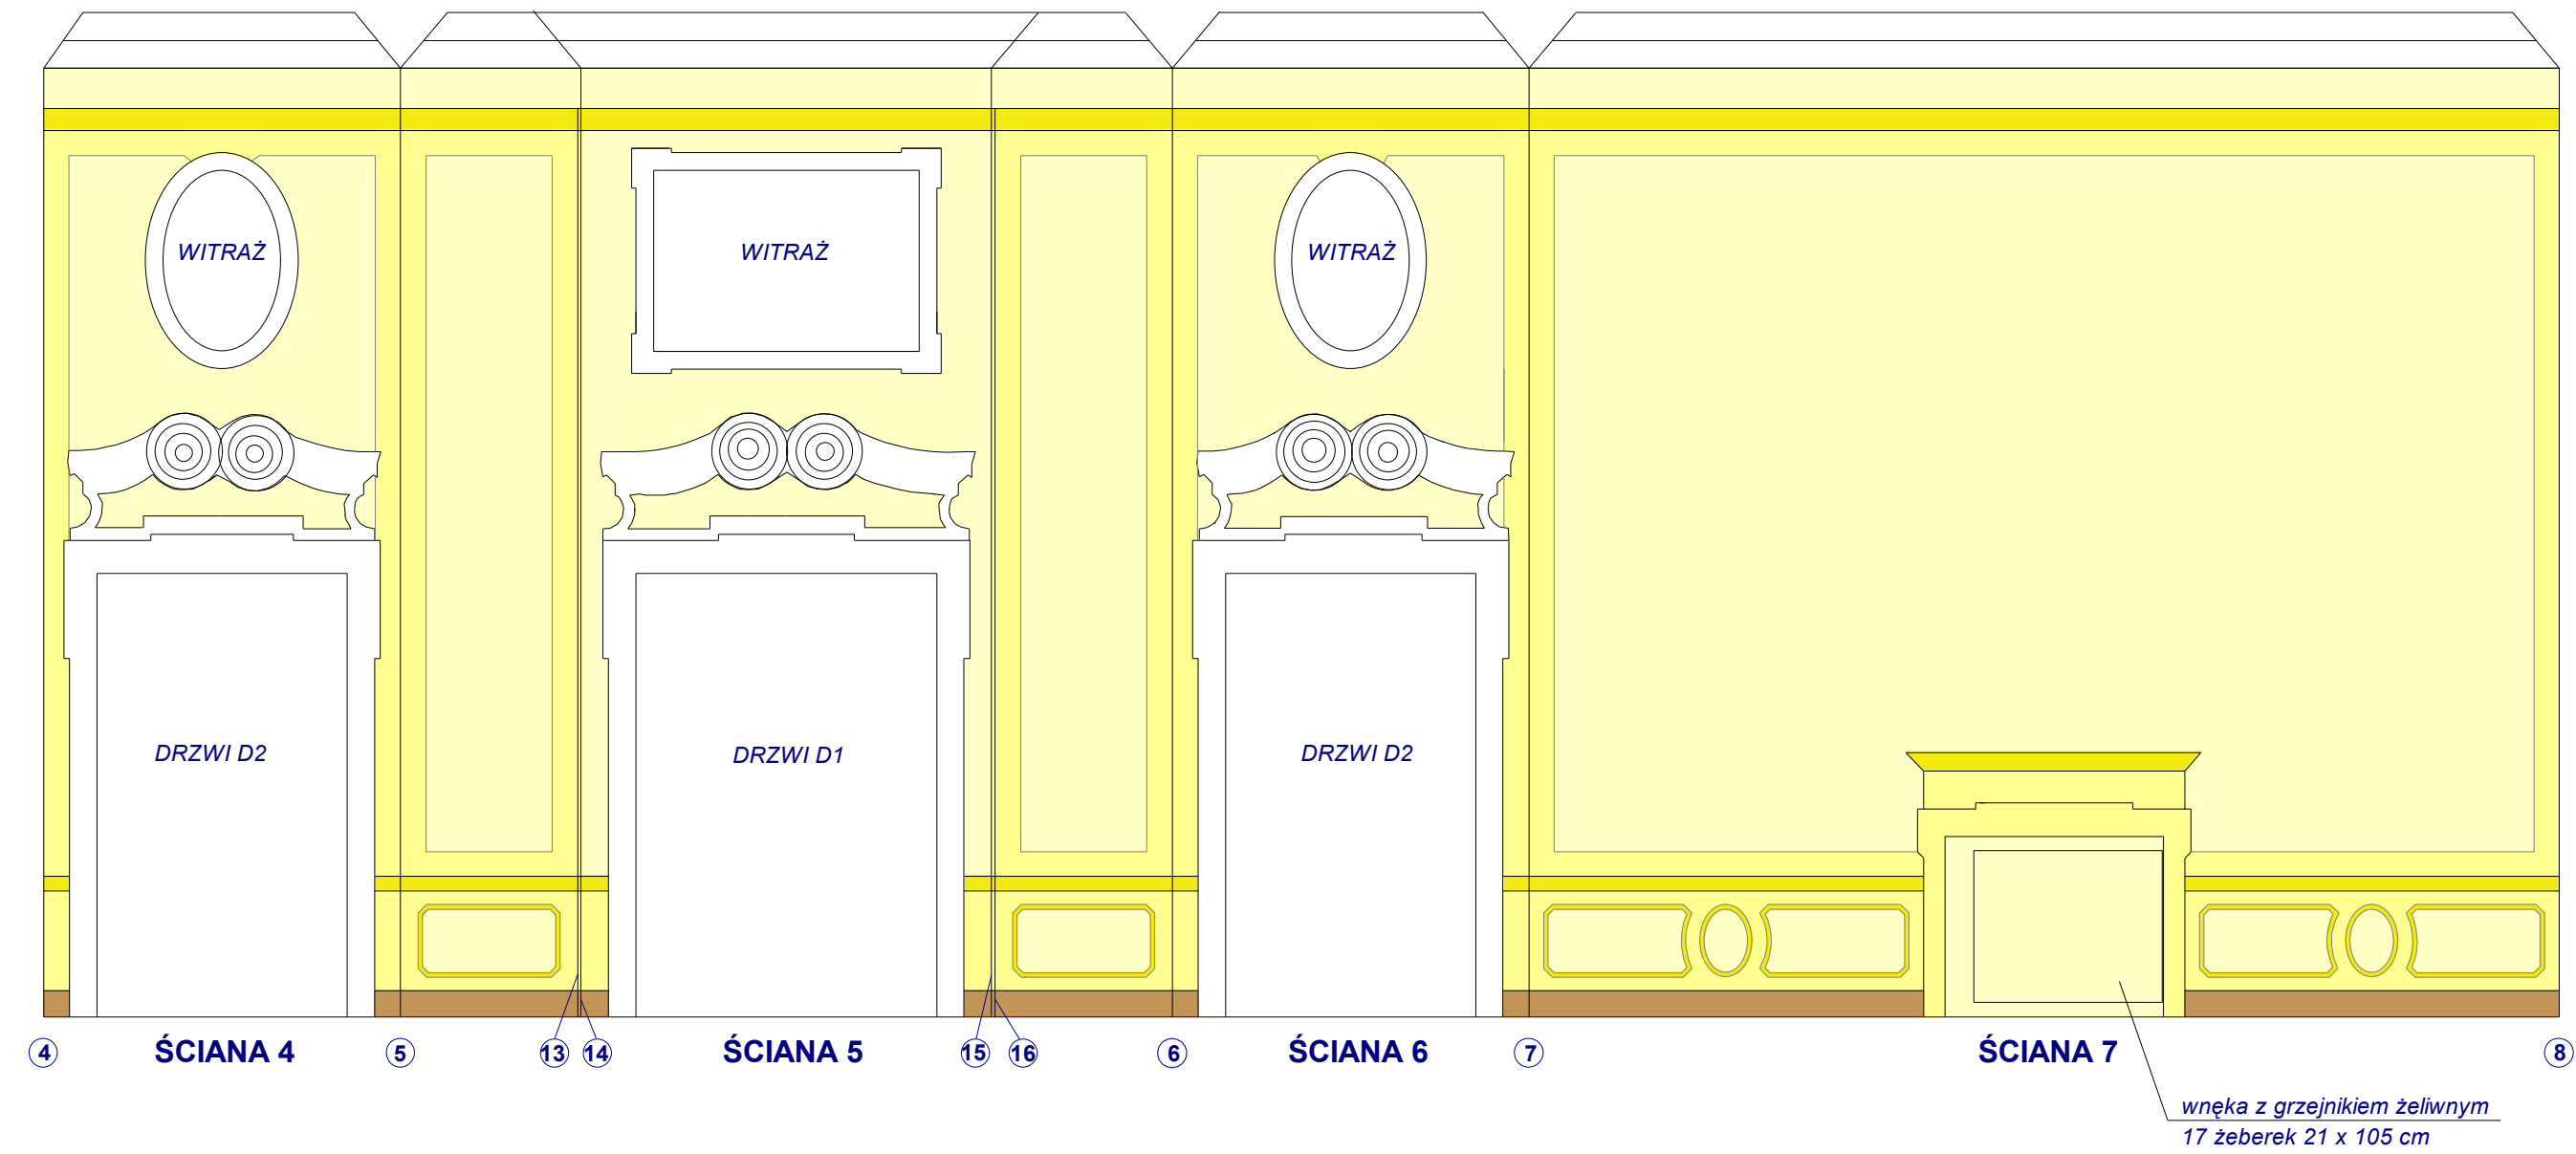


ROZWINIĘCIE ŚCIAN POMIESZCZENIA 1.13.
- nowa kolorystyka ścian

skala 1 : 50

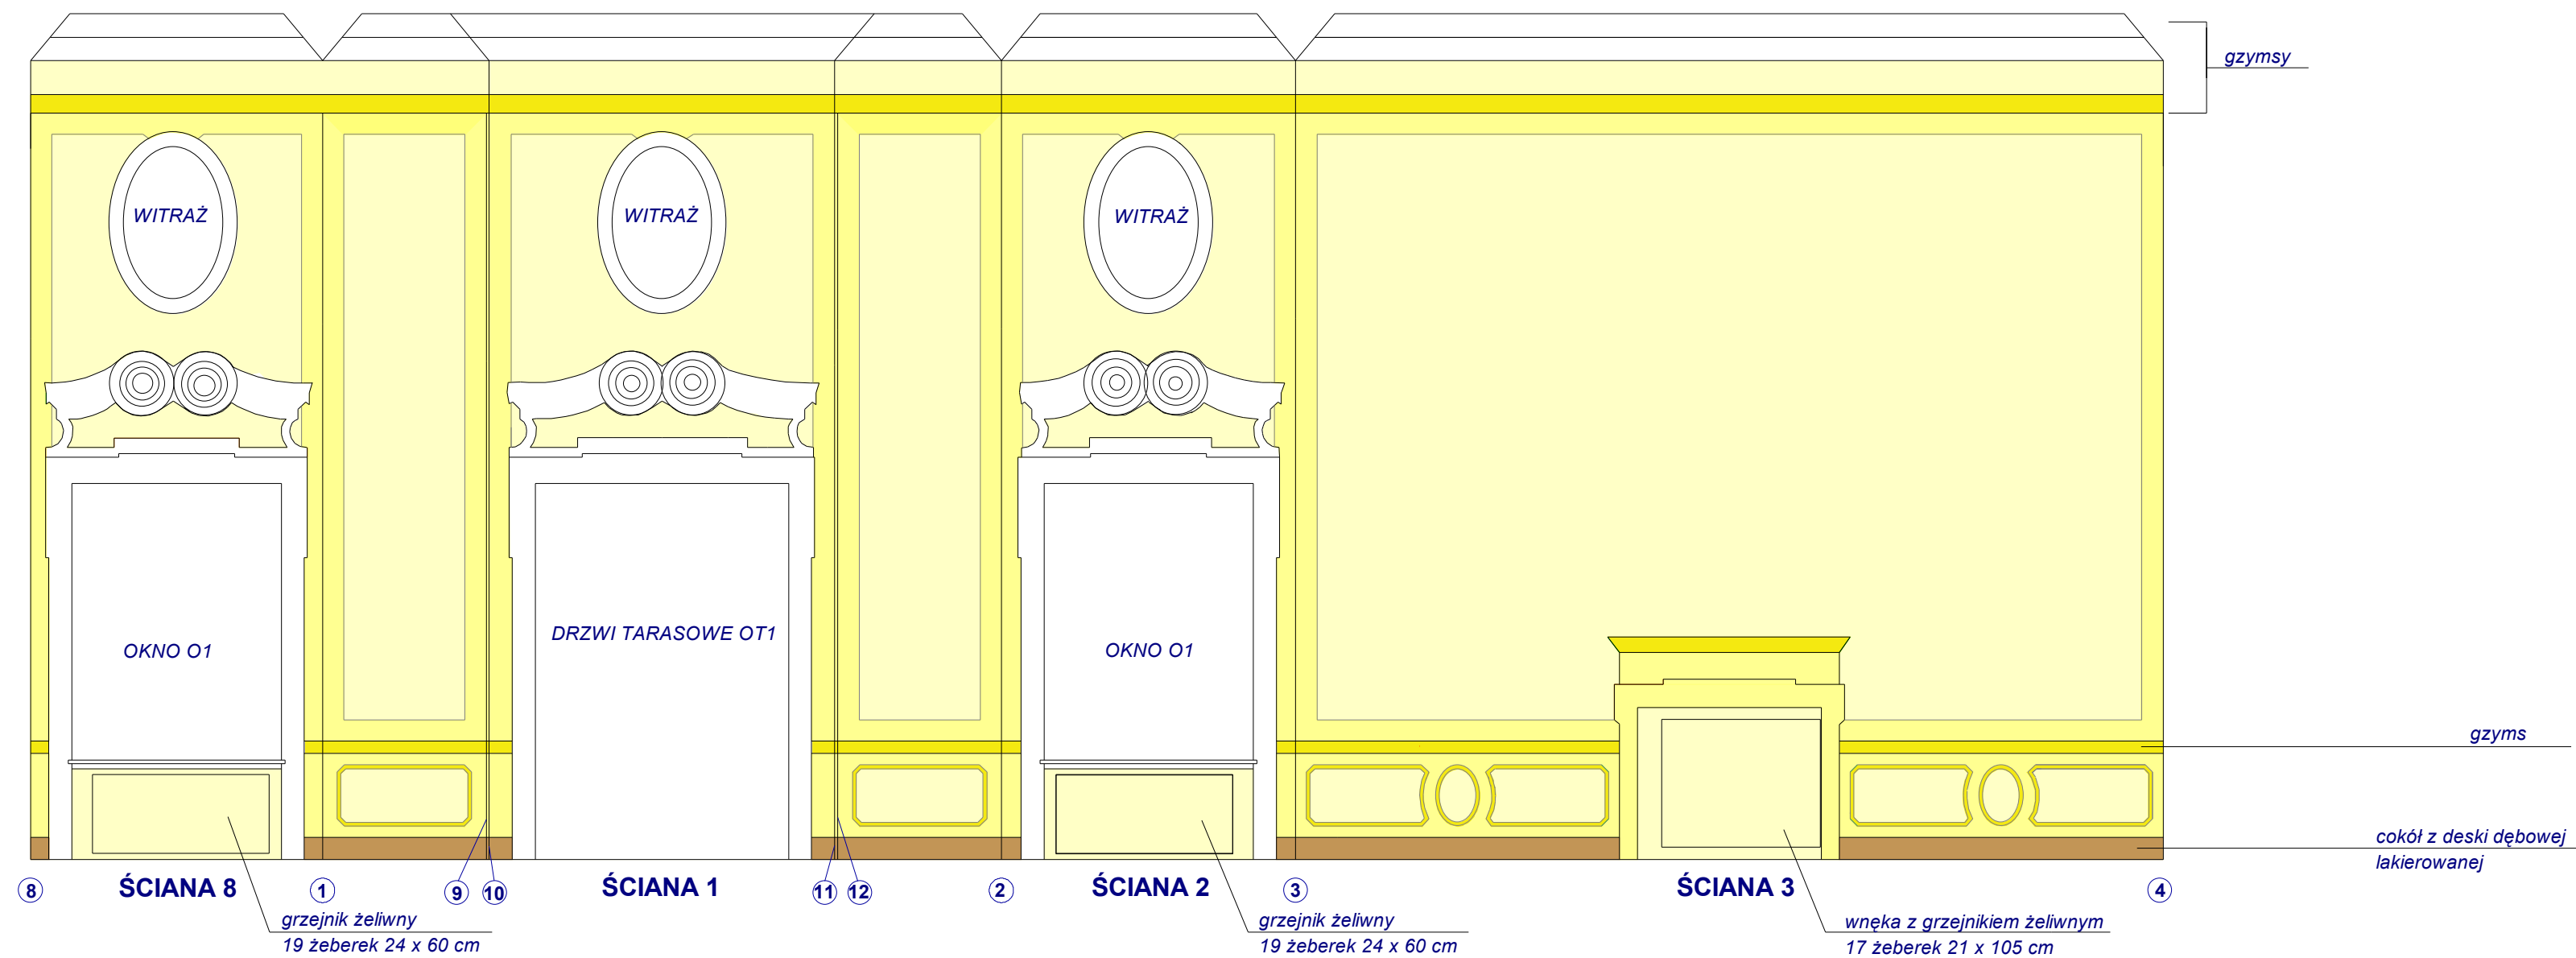

- S 1040-Y10R
- S 530-Y10R
- S 510-Y10R

Projekt: REMONT POMIESZCZEŃ STAROSTWA - pomieszczenia nr 13 Budynek Starostwa Powiatowego Lębork, ul. Czołgistów 5	
Projektant:	mgr inż. Paweł Markowski upr. proj. nr BK.II.F.7342/1126/93
Sprawdzający:	mgr inż. arch. Przemysław Fikus upr. proj. nr BK.II.F.7342/34/92
Rysunek:	Rozwi. ścian pom. nr 13
Skala:	1 : 50
Data:	2012-02